



Fons Estatal per a l'Ocupació i la Sostenibilitat Local 2010

Lleida, 26 de gener del 2010

Fons Estatal per a l'Ocupació i la Sostenibilitat Local 2010

■ Projectes finançats pel FEOSL (aprovació a la Junta de Govern Local de 26.01.10)

1. Millora avinguda Pearson i marge dret riu Segre	1.970.000 €
2. Millora font i reforma plaça Constitució (Clot)	656.975 €
3. Centre de dia Magraners	400.000 €
4. Ampliació Llar Jubilats Bonaire	120.000 €
5. Millora paisatgística espais municipals	390.000 €
6. Millora xarxes d'abastament 4 places públiques	800.000 €
7. Rehabilitació façana pavelló Antorxa	157.164 €
8. Reforma antic Escorxador Sucs com a equipament	100.000 €
9. Recuperació paisatgística canalització marge dreta riu Segre entre pont vell i pont de la Universitat	750.000 €
10. Pavelló Secà-Balàfia (2a fase i accessos)	338.025 €
11. Millora xarxa clavegueram i mobilitat Hospitalers de Sant Joan	250.000 €
12. Millora clavegueram camí de Grenyana i aparcament dissuasori	100.000 €
13. Millora eficiència energètica pavellons Pardinyes i Cappont i La Panera	77.235 €
14. Ampliació bucs d'assaig musical "El Mercat" de la Bordeta	115.000 €

1.- Avinguda Pearson

- Superfície 13.000 m2 - 668 metres lineals
- Carril bici
- Construcció i enjardinament rambla central i ampliació de voreres
- 5.000 m2 voreres
- 85 nous punts de llum
- 46 passos de vianants – 2 passos elevats
- 48 nous arbres
- 52 bancs i cadires
- 26 papereres
- Renovació xarxa sanejament, aigua potable i telecomunicacions
- Millora de l'accés al camp de futbol amb escales i rampes


L



2.- Plaça de la Constitució

- Supressió barreres arquitectòniques i dels murs exteriors i reparació i adequació dels passejos interiors de la plaça.
- Construcció de la vorera perimetral amb el carrer Mossèn Reig, millorant l'accessibilitat des de Passeig de Ronda.
- Renovació de l'enllumenat
- Reparació vas de la font i de l'estructura, substitució de les instal·lacions de la font, amb la creació d'una sala de bombes soterrada.
- Restauració de l'accés de l'associació per a joves.
- Reparació de la pèrgola de formigó armat de la plaça. Substitució de les peces prefabricades actuals per lames metàl·liques d'alumini lacat per exteriors.
- Renovació de les àrees de jocs infantils.

2.- Plaça de la Constitució

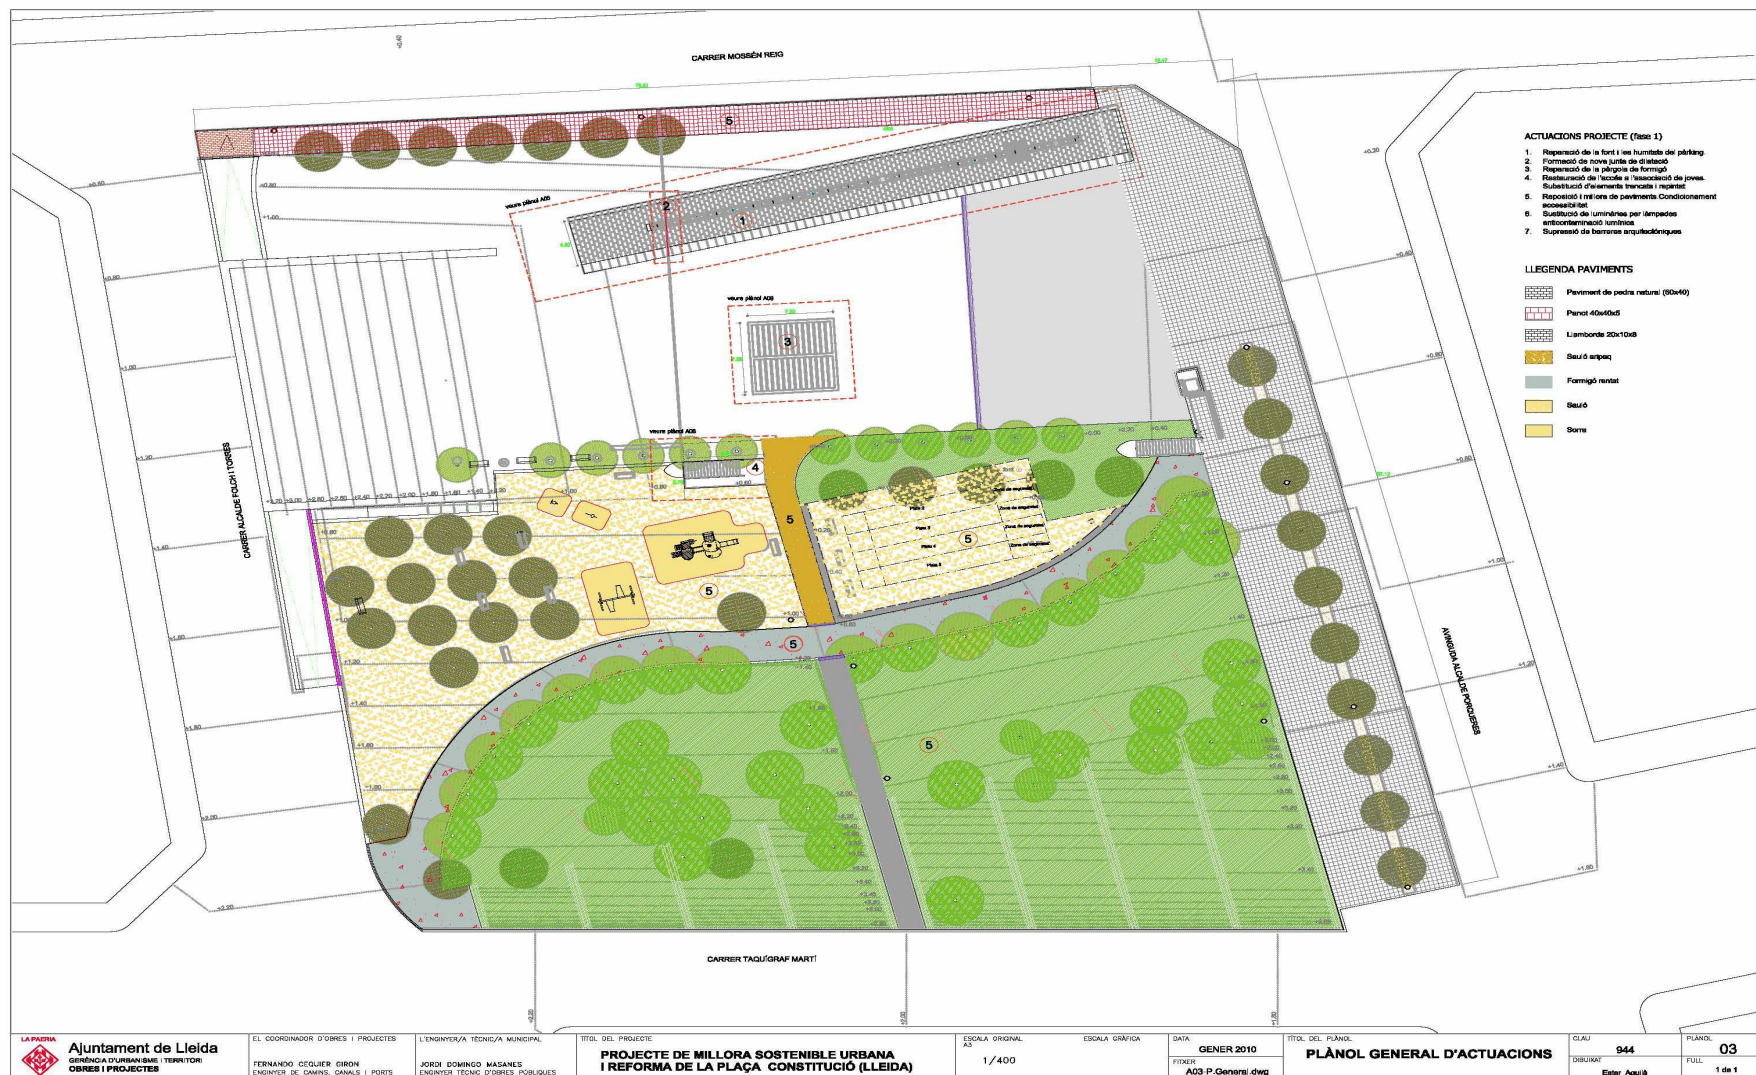

[3.- Centre de dia Magraners]



3.- Centre de dia Magraners

- Ampliació de l'actual centre de gent gran, integrant l'espai de la planta inferior (90 m²) a través d'una escala i ascensor. Reforma i ampliació de totes les dependències
- Superfície construïda 302 m²
- Això permet que l'accés principal del centre estigui a la planta baixa, a peu pla del carrer

[3.- Centre de dia Magraners]

■ PLANTA BAIXA:

1. En l'actualitat només hi ha un gran magatzem i un bany.
2. La reforma permet ampliar les zones d'ús més públiques del centre: creació d'una sala polivalent, cuina i un bany adaptat

■ PLANTA PRIMERA:

1. A la planta primera hi havia 7 habitacions, menjador, cuina, magatzems i banys.
2. La reforma permet crear zones d'ús més privat destinades a activitats, cursos, teràpia, fisioteràpia, dutxa geriàtrica, perruqueria, despatxos, bugaderia, 2 banys adaptats i un bany per al personal del centre.

ESTAT ACTUAL



4.- Ampliació Llar Municipal Jubilats Bonaire


- Ampliació de l'actual llar (situada entre els carrers Bonaire, 37 i Onofre Cerveró, 6) amb l'adequació d'un nou local de 150 m² situat al carrer Onofre Cerveró, 4. (*ara tenen 850 socis*).
- Es proposa una ampliació de l'espai disponible, amb les necessitats específiques d'una aula polivalent, per fer activitats esportives, lúdiques o culturals, i una aula per fer activitats de manualitats, pintura, etc...

4.- Ampliació Llar Jubilats Bonaire

■ Relació de superfícies:

1. Porxo accés 3.46 m²
2. Distribuïdor 9.71 m²
3. Aula 1 14.07 m²
4. Aula 2 46.96 m²
5. Aula 3 58.36 m²
6. Vestidor 4.16 m²
7. Magatzem 5.06 m²
8. Neteja 3.37m²
9. Bany 2.88 m²

4.- Ampliació Llar Jubilats Bonaire

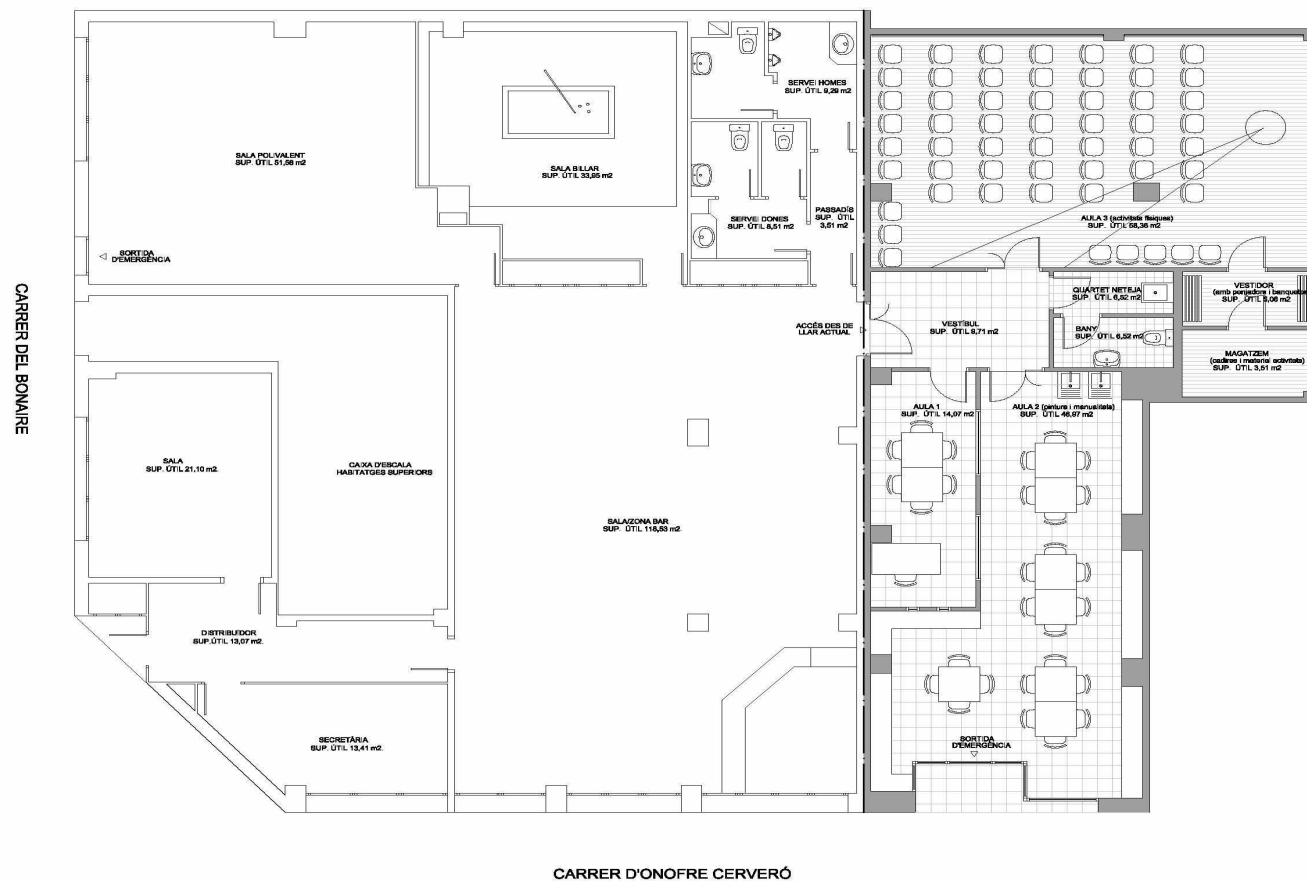

Ajuntament de Lleida
PROJECTES I OBRES

L'ARQUITECTA MUNICIPAL
NETTE SOPINA COMA

TÍTOL DEL PROJECTE
AMPLIACIÓ LLAR BONAIRE

ESCALA ORIGINAL
1/100

ESCALA GRÀFICA
0 5 10

DATA
DESEMBRE 2009
NOM FITXER
LOCAL-BONAIRE

TÍTOL DEL PLÀNOL
PLANTA PROPOSTA

CLAU
SÍMBOLS

PLÀNOL
03

5.- Conservació i millora patrimoni paisatgístic municipal

- Accés a Gardeny (enjardinament turó cantó Cardenal Cisneros)
- Rotonda est camí de Granyena (enjardinament)
- Rotonda oest camí de Granyena (enjardinament)
- Accessos escales La Serreta de l'Escorxador
- Cantonada C/Ensenyança (enjardinament)
- Enjardinament talussos (camí de Rufea, Henry Dunant..)
- Adequació espai lliure de Llivia (cantó carrer Gran)
- Enjardinament parterres davant el Canyeret
- Plaça Espanya (parterres)
- Urbanització espai entre pavelló i piscines cobertes Pardinyes

5.- Conservació i millora patrimoni paisatgístic municipal



5.- Conservació i millora patrimoni paisatgístic municipal



[5.- Conservació i millora patrimoni paisatgístic municipal]



Talussos passatge Henry Dunant i Camí de Rufeà

5.- Conservació i millora patrimoni paisatgístic municipal



Espai piscines cobertes Pardinyes

Obres complementàries paviment carrers Centre Històric



6.- Millora places públiques

- 1. Plaça Sant Joan de Mata (Cappont)
- 2. Plaça Roca i Lletjós (Balàfia)
- 3. Plaça Castella (Zona Escorxador-Templers)
- 4. Plaça del Treball (Zona Príncep de Viana).

6.- Millora places públiques

- Millora de l'accessibilitat i la mobilitat urbana: Es portaran a terme les actuacions oportunes per tal d'eliminar les barreres arquitectòniques.
- Senyalització podotàctil per millorar l'accessibilitat de les persones que presenten dificultats visuals.
- Millora de l'enllumenat
- Millora de les xarxes d'aigua i sanejament
- Instal·lació de nous elements de mobiliari infantil
- Millora de l'enjardinament i arbrat

6.- Millora places públiques

■ Plaça Sant Joan de Mata (Cappont)

- Ampliació de la plaça incrementant la superfície, incloent tota la vorera que voreja l'àmbit de la plaça
- Millora del paviment i de l'accessibilitat i eliminació barreres arquitectòniques i pèrgola
- Nou mobiliari urbà
- Renovació xarxa aigua potable i sistema de drenatge
- Millora enllumenat



6.- Millora places públiques

■ Plaça Roca i Lletjós (Balàfia)

- Implantació dues zones de jocs infantils separades per edats
- Nou mobiliari urbà
- Construcció turons enjardinats que faran de tanca natural entre la zona de joc i el pas de vehicles
- Millora xarxa de recollida aigües pluvials i la xarxa de reg
- Renovació enllumenat



6.- Millora places públiques

■ Plaça Castella (zona Escorxador)

- Millora paviment i accessibilitat
- Renovació enllumenat
- Revestiment nou per al mur
- Nou mobiliari urbà
- Millora xarxa de recollida aigües pluvials i la xarxa d'aigua potable



6.- Millora 4 places públiques

■ Plaça del Treball

- Ampliació de la superfície de la plaça en un terç més amb la millora de la seguretat viària de la zona i integració de part de les calçades.
S'elimina el gir a l'esquerra que existeix actualment.
- Nou paviment amb lloses de formigó i reordenació dels elements existents.
- Millora xarxa d'aigua potable i reg
- Renovació enllumenat



7.- Pavelló Antorxa

- Rehabilitació de la façana principal i de la coberta del pavelló
- Es repicaran aquelles zones de façana on l'arrebossat estigui després o en mal estat
- Es repararan les fissures o esquerdes
- A la teulada se superposarà una coberta de xapa galvanitzada
- La superfície en planta és de 1.200 m², mentre que la de la façana principal és d'uns 500m² aproximadament.

7.- Pavelló Antorxa



8.- Reforma antic Escorxador Sucs

- Adequació i ampliació d'un local existent al carrer Sant Isidre Llaurador, núm. 11 de Sucs, utilitzat antigament com a Escorxador, per a la ubicació de sales polivalents per a l'ús d'activitats esportives i lúdiques programades, principalment per a gent gran.

8.- Reforma antic Escorxador Sucs


- Des de l'accés principal s'arriba a un vestíbul d'accés que disposa de taulell de recepció
- Des del vestíbul es pot accedir als vestidors (homes i dones) a les dues sales polivalents o als banys (un d'ells adaptat).
- El local tindrà un ús controlat tant pel que respecta a l'horari com a el nombre i tipus d'usuaris.

	Superfície útil [m ²]
Edifici Polivalent de l'EMD de Sucs	473.96 m²
Porxo accés	2.00 m ²
Vestíbul accés	17.92 m ²
Aula 1	47.24 m ²
Aula 2	12.12 m ²
Vestidor 1	4.27 m ²
Vestidor 2	4.04 m ²
Magatzem	3.74 m ²
Banys	7.47 m ²
Superfície total construïda	98.80 m²


8.- Reforma antic Escorxador Sucs



8.- Reforma antic Escorxador Sucs

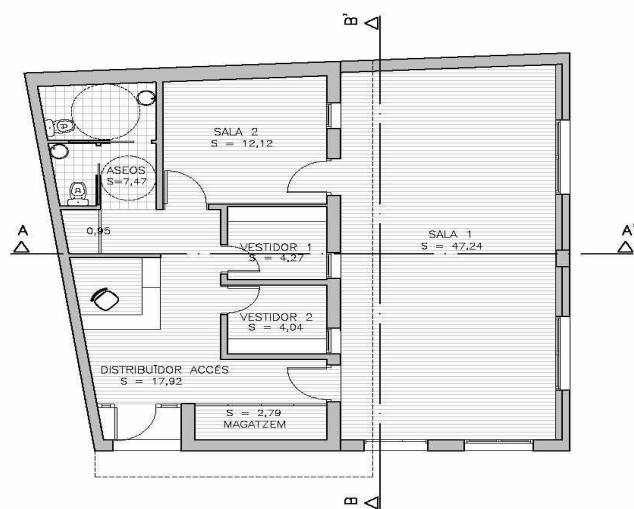

PLANTA BAIXA

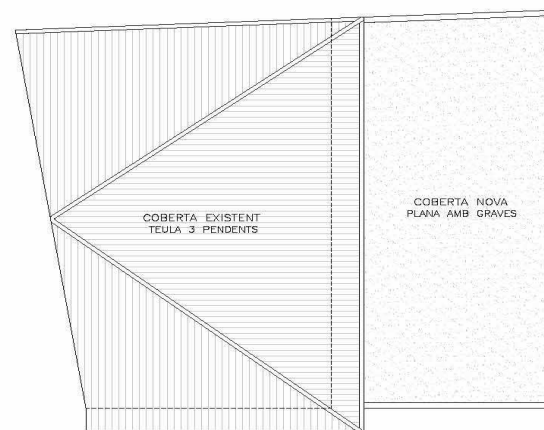

PLANTA COBERTA

SUPERFÍCIES	M2
DISTRIBUIDOR ACCÉS	18,87
MAGATZEM	2,79
VESTIDOR-1	4,27
VESTIDOR-2	4,04
SALA-1	47,24
SALA-2	12,12
ASEOS	7,47
TOTAL SUPERFÍCIES	96,80



Ajuntament de Lleida
PROJECTES I OBRES

L'ARQUITECTA MUNICIPAL

IVETTE BOPERA GONZ.


TÍTOL DEL PROJECTE:

REFORMA ANTIC ESCORXADOR DE SUCS

ESCALA ORIGINAL

1/100

ESCALA GRAFICA

 

DATA: **DESEMBRE 2008**
NOV TITOL: **02-plantes**

TÍTOL DEL PLÀNOL

PLANTA BAIXA PROPOSTA
PLANTA COBERTA PROPOSTA

CLAU



DESSINAT

PLÀNOL

04

FULL

8.- Reforma antic Escorxador Sucs

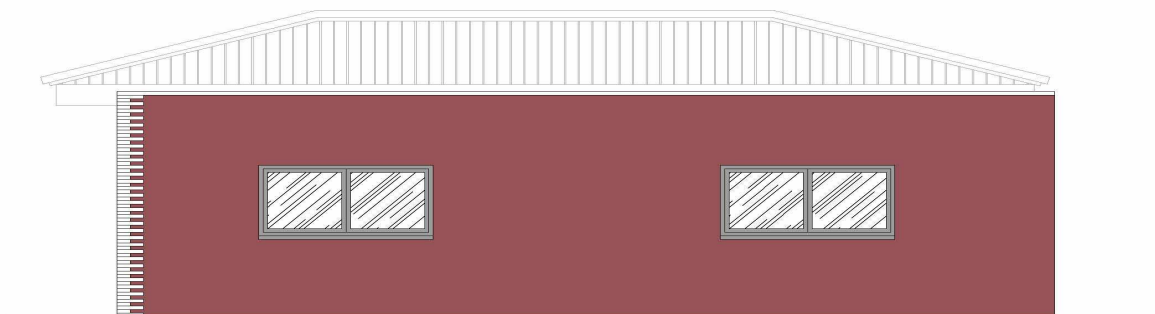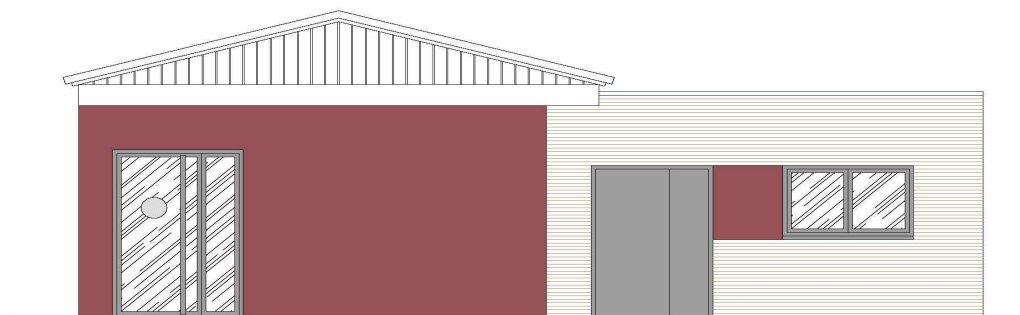

Ajuntament de Lleida
PROJECTES I OBRES

L'ARQUITECTA MUNICIPAL
NETTE, SOPHIA DOMA

TÍTOL DEL PROJECTE:
REFORMA ANTIC ESCORXADOR DE SUCS

ESCALA ORIGINAL
1/50

ESCALA GRÀFICA

DATA
DESEMBRE 2009
NOM. FETES
02-plantas

TÍTOL DEL PLÀNOL:
FAÇANES PROPOSTA

CLAU
DIBUXXAT

PLÀNOL:
FULL
05

9.- Projecte de recuperació zona natural canalització marge dreta riu Segre tram Pont Vell – Pont de la Universitat

- Àmbit d'actuació: superfície de 21.000 m²
- 650 metres de longitud
- Amplada variable que oscil·la entre 30 i 35 m
- Altura mitjana del mur del marge dret és de 7 m
- Recuperació de la marge dreta de la canalització a través d'una major integració paisatgística del tram entre el Pont Vell i el Pont de la Universitat
- Millora visual del mur existent amb plantacions de plantes enfiladisses, a mode de mur verd.

9.- Projecte de recuperació zona natural canalització marge dreta riu Segre tram Pont Vell – Pont de la Universitat

- Reparació jardineria existent, especialment en el tram de les escolleres
- Replantació espècies més adaptades a les condicions de la canalització
- Zones de plantes bulboses i aquàtiques
- Millores en el sistema de reg
- Repavimentació camí de servei actual
- Condicionar sortides aigua de les comportes d'aigües pluvials
- Millora de l'enllumenat

9.- Projecte de recuperació zona natural marge dreta riu Segre tram Pont Vell – Pont de la Universitat



9.- Projecte de recuperació zona natural marge dreta riu Segre tram Pont Vell – Pont de la Universitat




10.- Pavelló

Secà-Balàfia (2 fase i accessos)

- Construcció nou vial des de la rotonda de l'avinguda Alcalde Porqueres amb el carrer Laureà Figuerola i la carretera N-230.
- Vial amb una amplada de 8 m amb dos carrils de circulació de 3 m d'amplada, i una vorera mixta de 2 m.
- Condicionament de l'accés a moll de càrrega i construcció de l'esplanada d'aparcament i accés per als vianants a la zona de taquilles.

10.- Pavelló

Secà-Balàfia (2 fase i accessos)

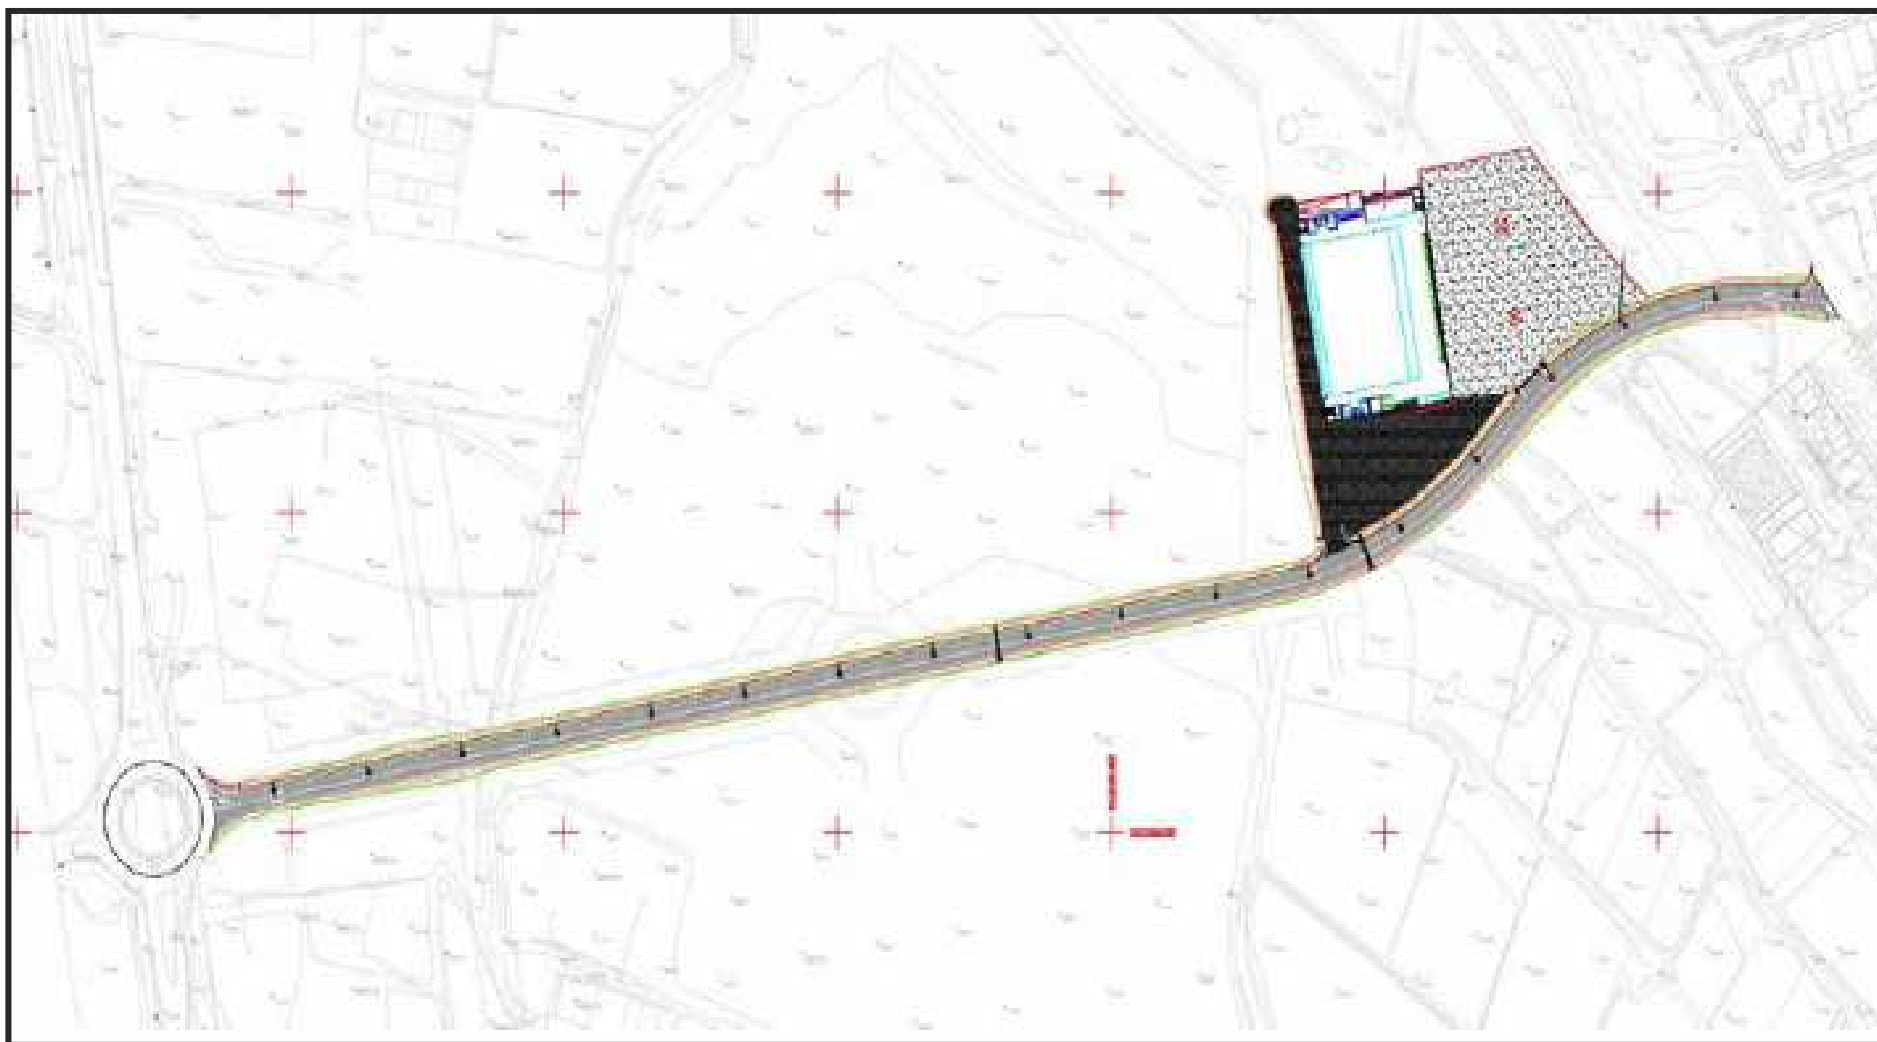


11. Urbanització carrer Hospitalers de Sant Joan

- L'àmbit d'actuació va des de l'encreuament entre el carrer Vallès i el carrer del Mossèn Pelegrí fins al seu encreuament, per sota, del nou pont de Corts Catalanes.
- La superfície d'actuació és de 4.193,52 m².

11. Millora xarxes i urbanització carrer Hospitalers de Sant Joan

- Definició dels espais de circulació, les zones d'aparcament i les voreres.
- Construcció vorera inexistent del carrer Hospitalers.
- Es manté la comunicació amb el parc del cobriment de les vies a través d'una escala existent
- Millora d'accessibilitat dels vianants.
- Construcció d'una escala que puja directament al pont de Corts Catalanes.
- Nou mobiliari urbà
- Jardineria i arbrat
- Millora xarxa de sanejament, drenatge, subministrament d'aigua potable
- Nou enllumenat públic.


11. Urbanització carrer Hospitalers de Sant Joan

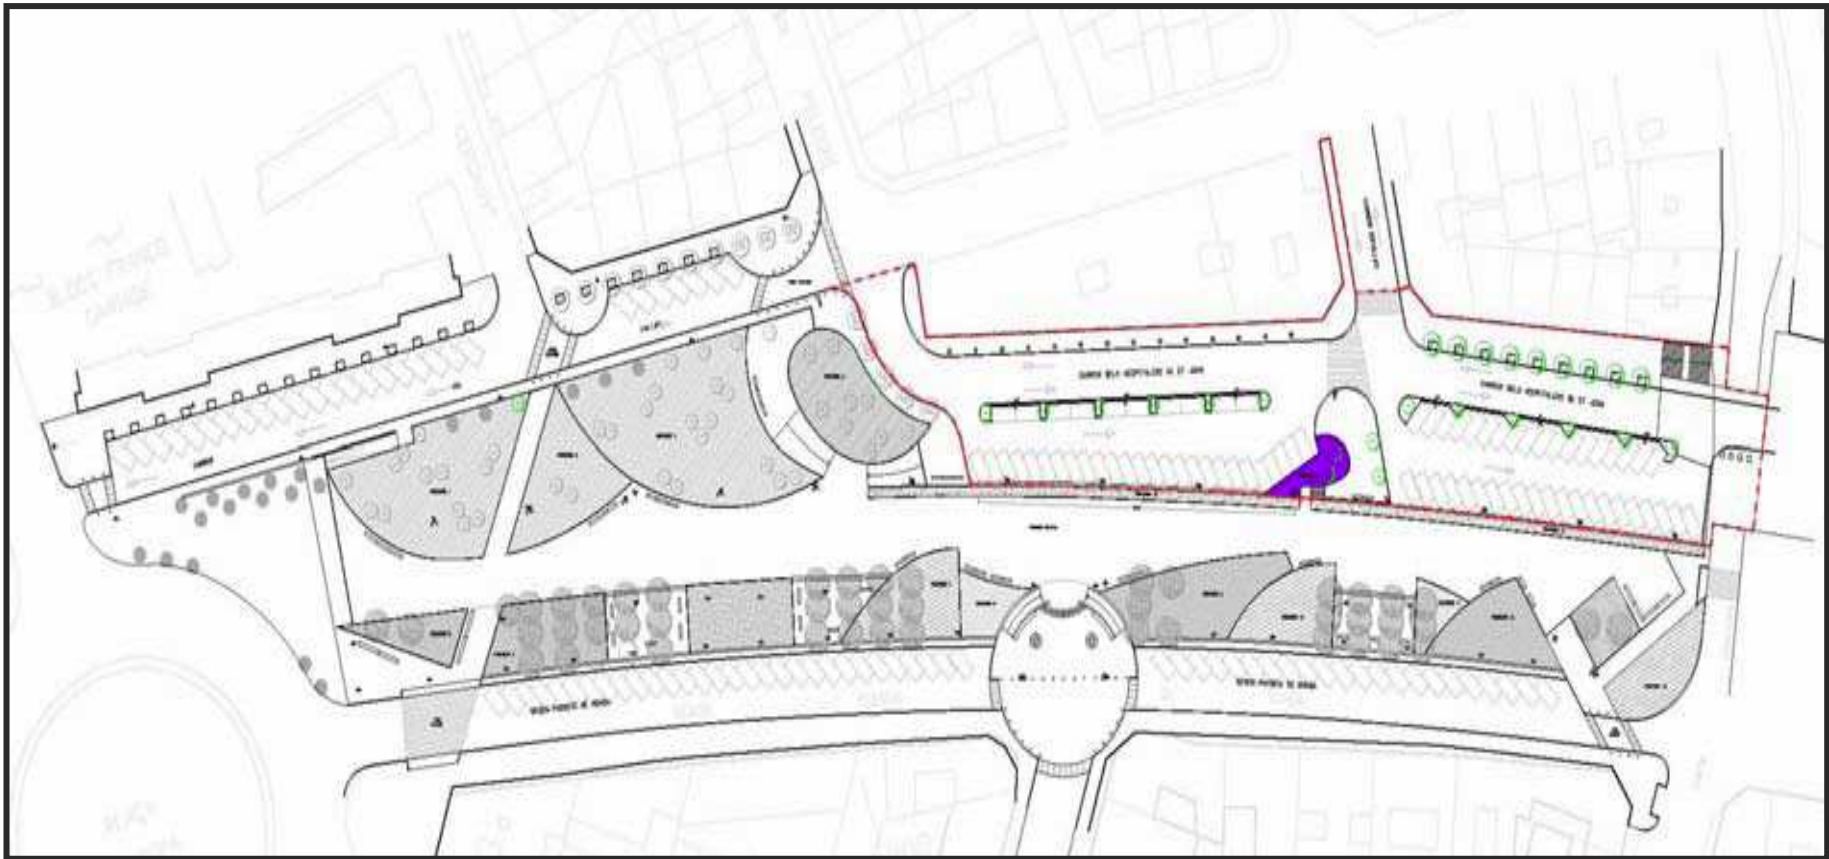

12.- Millora clavegueram camí Grenyana i aparcament dissuasori

- Espai comprès entre en camí de Granyena, la nova avinguda Victoriano Muñoz Oms i l'avinguda Josep Tarradellas
- L'obertura del nou pont de Príncep de Viana genera un nou eix per vianants, vehicles, bicicletes, autobusos que permet comunicar aquest espai amb el centre de la ciutat en poca distància
- Millora xarxa clavegueram camí de Grenyana al pas inferior del ferrocarril.
- La superfície és de 3.500 m² i permet habilitar 350 places d'estacionament

12.- Millora clavegueram camí Grenyana i aparcament dissuasori

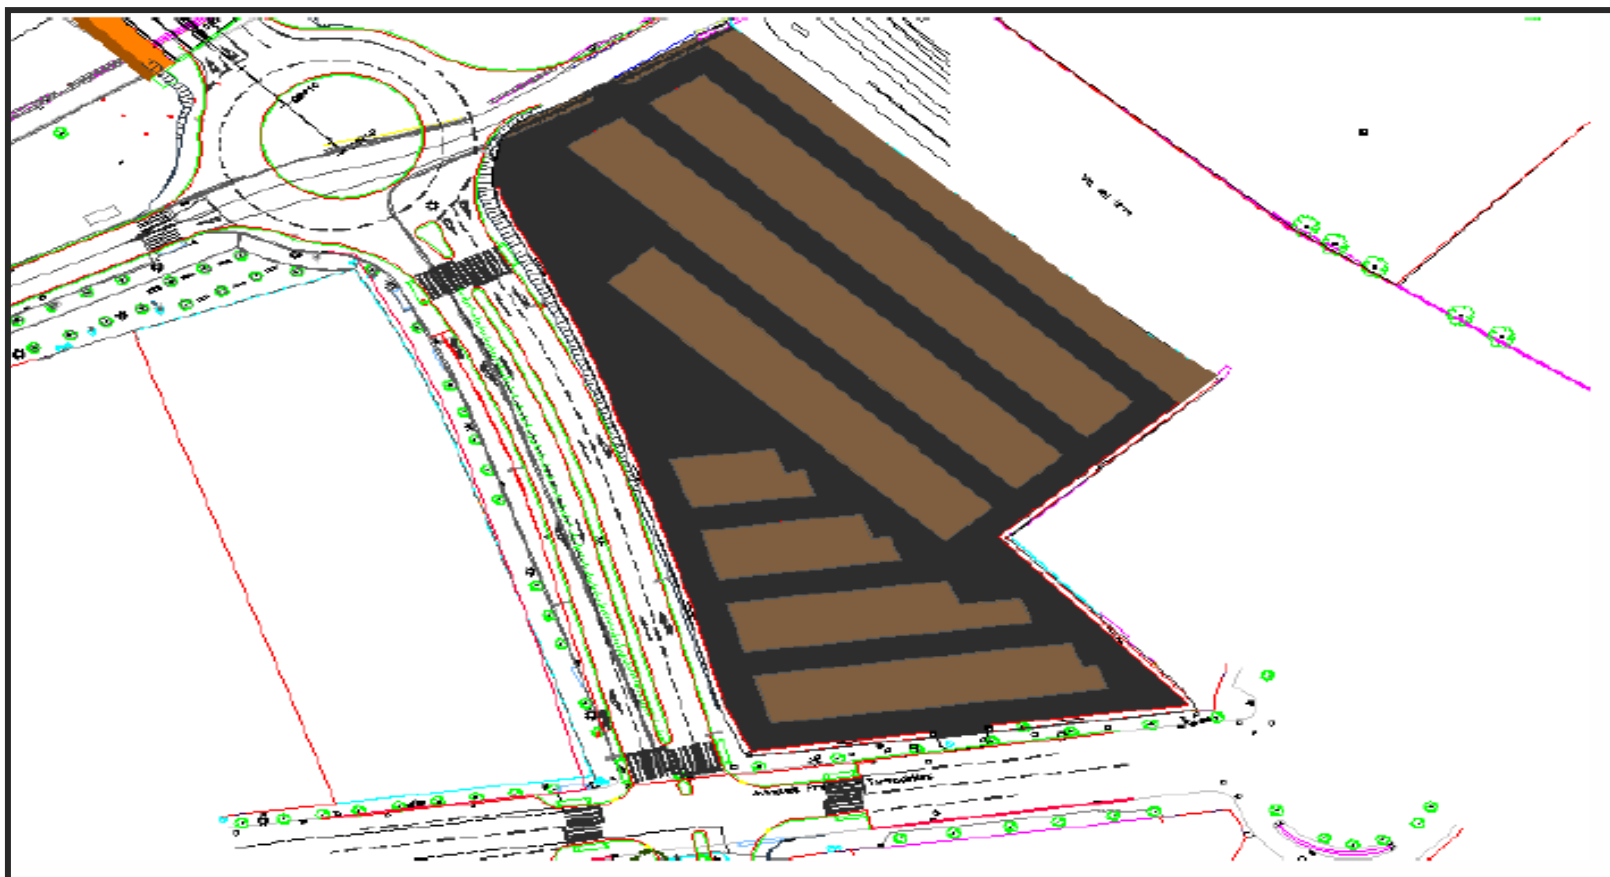

13.- Millora eficiència energètica pavellons municipals Cappont i Pardinyes i Museu La Panera

- Sectorització calefacció: de manera que cada zona sigui independent i, per tant, no es necessiti escalfar totes les àrees a la vegada.
- Sectorització enllumenat: a través de detectors de presència
- Estalvi: 36% de energia tèrmica + 7,4% de energia elèctrica

14.- Ampliació Buc d'assaig musical “El Mercat”

- Reforma de l'edifici “Mercat”, ubicat al carrer de Binèfar, núm. 2 / Plaça Sant Jordi s/n de la Bordeta de Lleida, on es troba situat el centre d'equipament juvenil, per tal d'ampliar els actuals espais destinats a l'assaig musical.
- Actualment hi ha registrades més de 67 formacions musicals i més de 500 usuaris.
- En el seu estat actual es tracta d'un local d'una única planta. La superfície total construïda del local és de 706,9m², i actualment la zona utilitzada del local té 613m².
- Es creen dos bucs d'assaig més (es passa dels 3 actuals a 5 bucs), i la creació d'un espai per assaig de dansa i teatre. Reorganització dels espais adreçats al Centre Obert.

