

LA PAERIA



Ajuntament de Lleida

Reforma i millora integral del Passeig de Ronda

Lleida, 18 de maig del 2010

Reforma i millora integral del Passeig de Ronda

OBJECTIUS DE L'ACTUACIÓ:

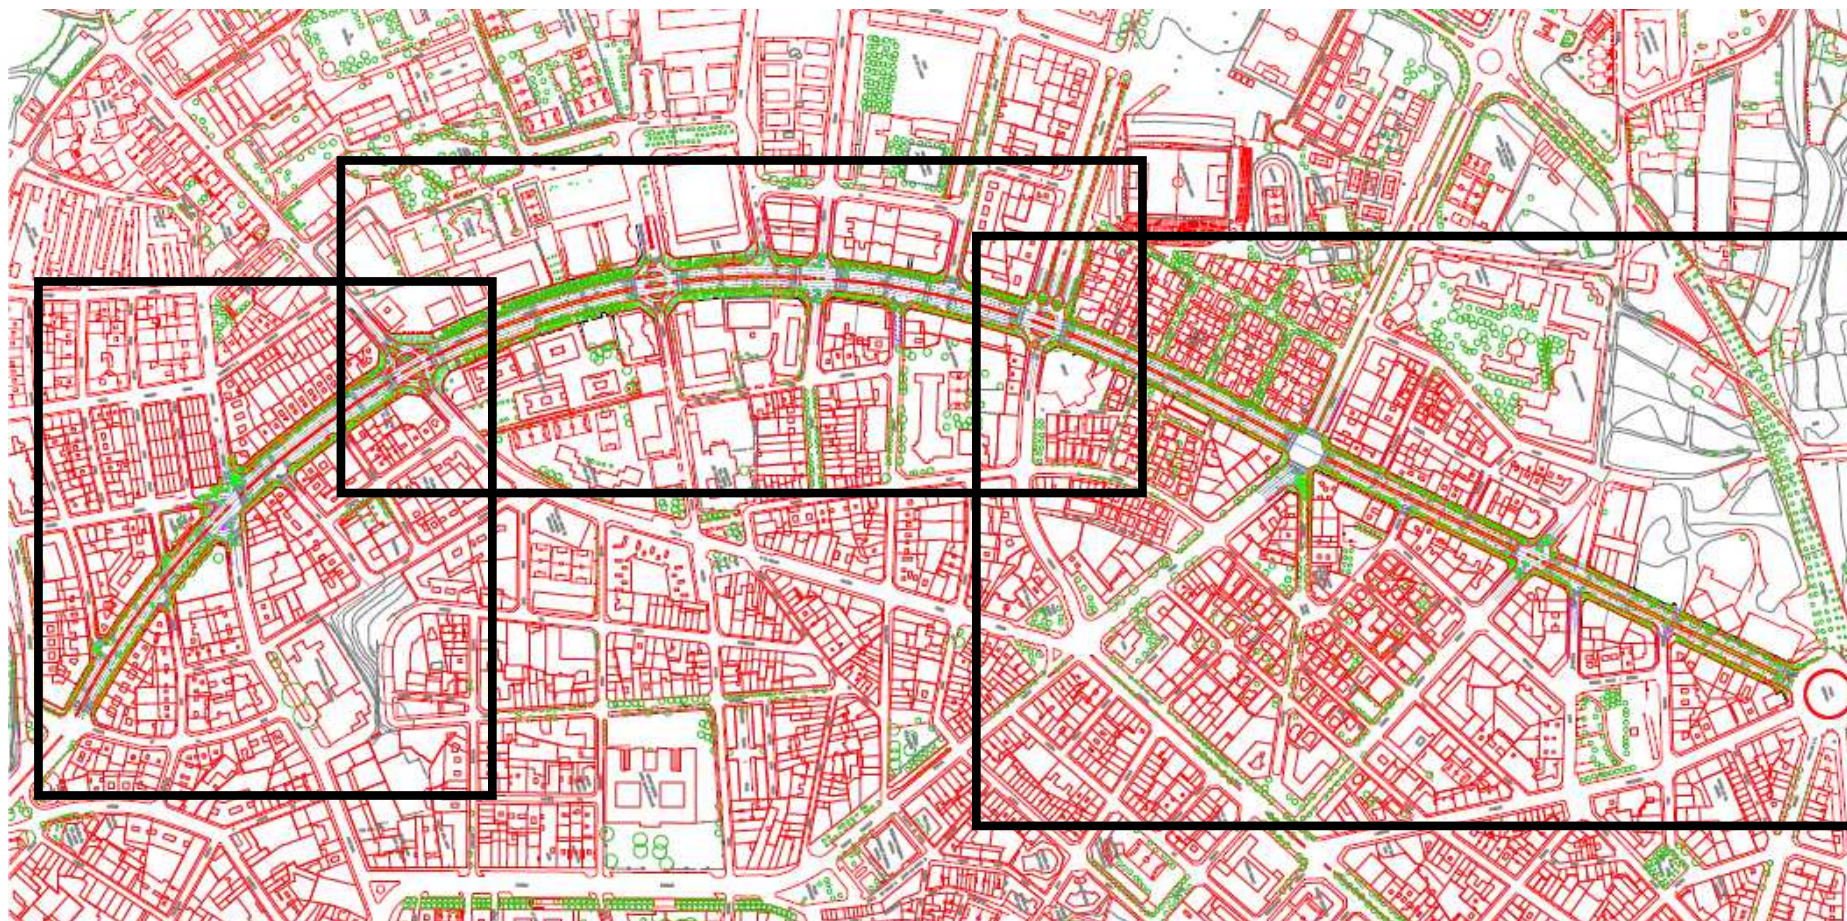
- 1) Millorar l'espai de vianants, per fer una via més urbana, renovant paviment (amb llambordes de colors a les cruïlles) i ampliant voreres en alguns trams.**
- 2) Millorar la circulació de vehicles, ampliant l'espai a les semillunes de les cruïlles per facilitar girs i es manté el nombre d'aparcaments actuals.**
- 3) Millorar la seguretat vial, incorporant nous passos de vianants semaforitzats, i uniformitzant la mitjana (tindrà 1,60 metres d'amplada) i fent-la no transitable per a vianants amb peces prefabricades que milloren l'estètica del Passeig.**
- 4) Millorar les parades de bus, creant més plataformes per facilitar l'accés al bus.**
- 5) Millorar l'espai per a la bicicleta, amb la implantació de carril bici en aquells trams que l'espai ho permeti.**

LA PAERIA



Ajuntament de Lleida

planta general



Reforma i millora integral del Passeig de Ronda

Dades principals de l'actuació:

**Pressupost global: Licitació de 3 projectes (2 trams i un d'enllumenat):
3,7 milions d'euros**

- Tram plaça de l'Exèrcit - Pius XII (nova intersecció Ronda-Lluís Companys i Ronda-Pius XII, nou semàfor Ronda-Templers, ampliació de vorera entre Pius XII i Lluís Companys)
- Tram Pius XII – Rovira Roure (nova intersecció Ronda-Bisbe Irurita, Ronda-Segrià, Ronda Dr. Fleming i Ronda-Rovira Roure, i nou semàfor a Ronda amb Cristòfol de Boleda)
- Tram Rovira Roure – plaça Europa (nova intersecció Ronda-Humbert Torres i Ronda-plaça Europa; creació d'una nova plaça pública davant del carrer Enric Granados)

Reforma i millora integral del Passeig de Ronda

Dades principals de l'actuació:

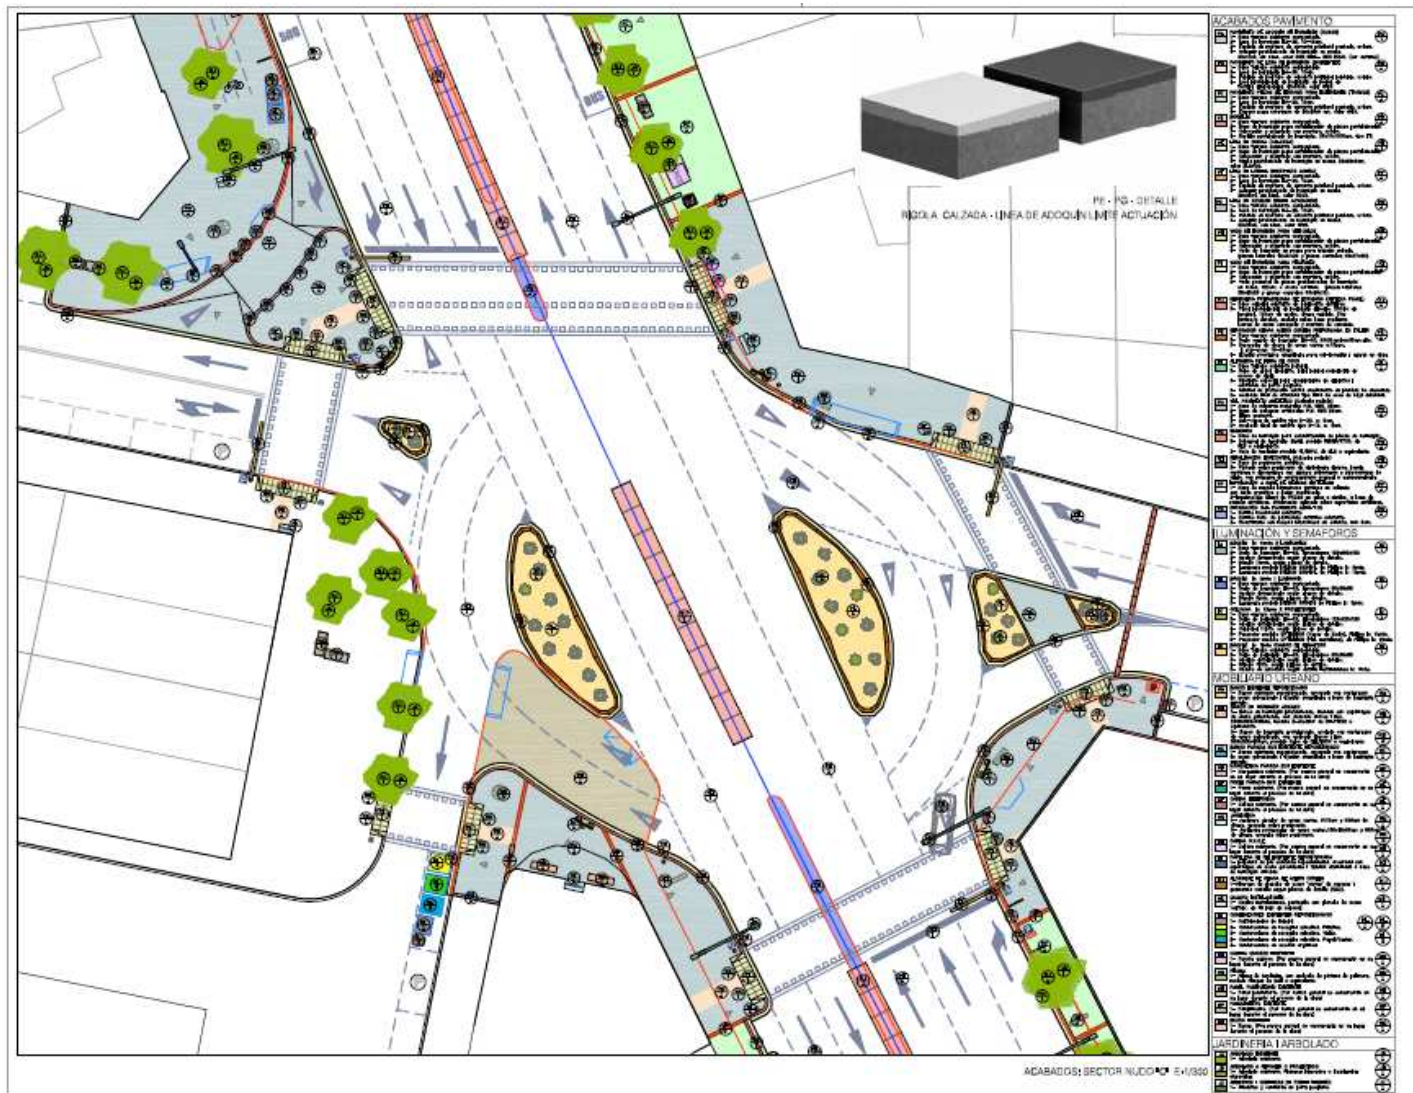
- ✓ Àmbit d'actuació: 2.037 metres lineals i es renoven 17.239,95 m2 de voreres
- ✓ S'instal·len 207 nous punts de llum
- ✓ 80 nous semàfors amb tecnologia LED
- ✓ Mobiliari urbà: 105 bancs i 157 papereres
- ✓ 4 noves plataformes de bus: parades plaça Pagesos, Humbert Torres, Unió i Plaça Europa 2
- ✓ 635 m nous de carril bici (en el tram comprès entre Joc de la Bola i Lluís Companys/Mariola)
- ✓ Jardineria: 65 nous arbres i 1.459 plantes arbustives
- ✓ Renovació serveis aigua i clavegueram
- ✓ 836 metres lineals de peces de formigó per a la mitjana
- ✓ Hi hauran 25 passos de vianants, 5 de nous (una mitjana d'un cada 81 metres)

LA PAERIA



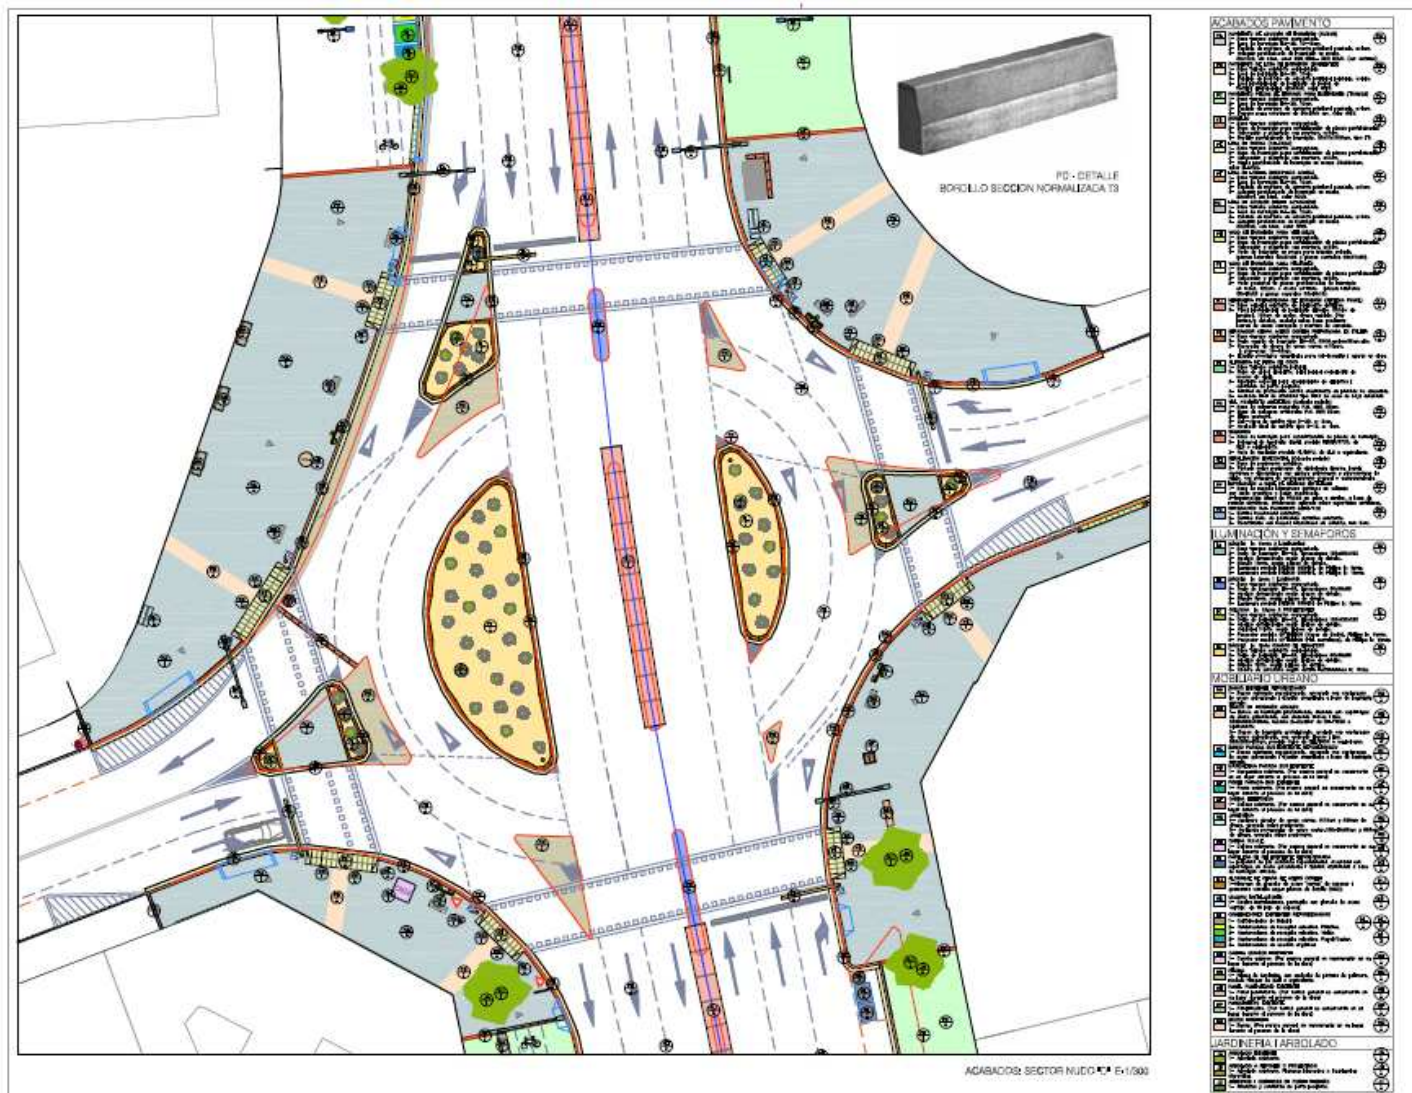
Ajuntament de Lleida

intersecció amb Lluís Companys





intersecció amb Pius XII



LA PAERIA



Ajuntament de Lleida

tram entre Pius XII i Rovira Roure



LA PAERIA



Ajuntament de Lleida

intersecció amb Dr. Fleming



[illegible]

intersecció amb Humbert Torres

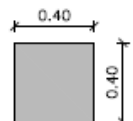


intersecció amb Plaça Europa

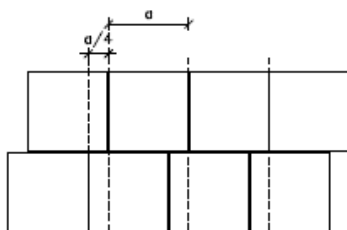
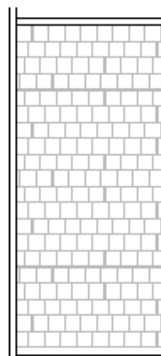
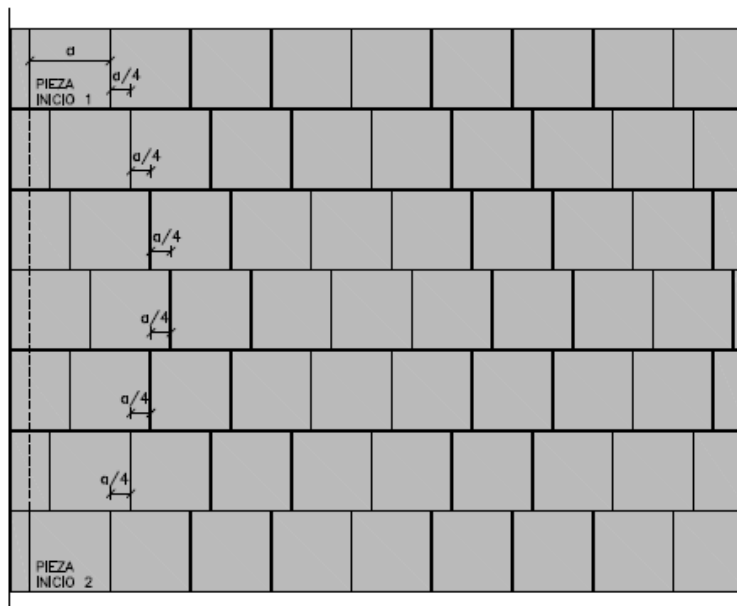




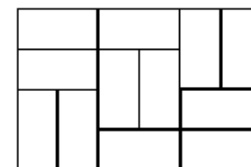
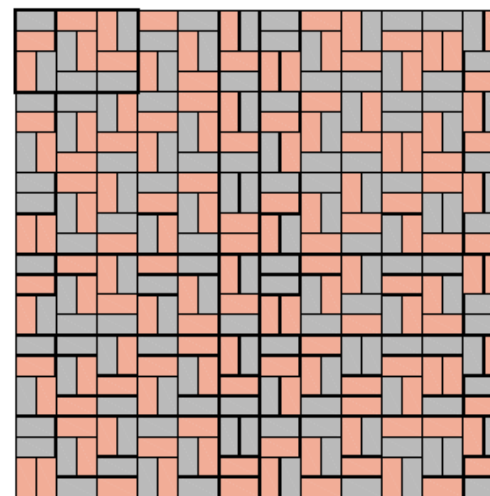
Ajuntament de Lleida

PIEZA BASE PAVIMENTO TRAMOS, $a: 1/20$

Pavimento de piezas de terrazo para exteriores de 40x40 y 5 cm de espesor, acabada granulada, colocada a rompecintas a $1/4$ y al tendido con mortero de 200 kg/m³ de cemento Portland pastado, a pique de maza, con rejuntado.

MODULO BASE PAVIMENTO TRAMOS, $a: 1/20$ EJEMPLO PAVIMENTO TRAMOS, $a: 1/100$ PLANTA EJEMPLO PAVIMENTO TRAMOS, $a: 1/20$ PIEZA BASE PAVIMENTO NUDOS, $a: 1/20$

Pavimento de adoquín de hormigón bicapa de forma rectangular de 10x20 cm y 8 cm de espesor, con un 50 % de piezas de color gris, y un 50 % de color rojo, colocado al tendido con arena-cemento de 200 kg/m³ de cemento Portland, con relleno de juntas con arena fina y compactación del pavimento acabado.

MODULO BASE PAVIMENTO NUDOS, $a: 1/10$ PLANTA EJEMPLO PAVIMENTO NUDOS, $a: 1/20$

LA PAERIA



Ajuntament de Lleida

El passeig de Ronda vist des
de la cantonada del carrer Ermengol VI
en direcció al carrer Amics de Lleida



LA PAERIA



Ajuntament de Lleida

Nova placeta que quedarà a la
Intersecció entre el passeig de Ronda,
Rovira Roure i Enric Granados



LA PAERIA



Ajuntament de Lleida

Nova intersecció en l'encreuament
entre el passeig de Ronda – Mariola/
Lluís Companys

