




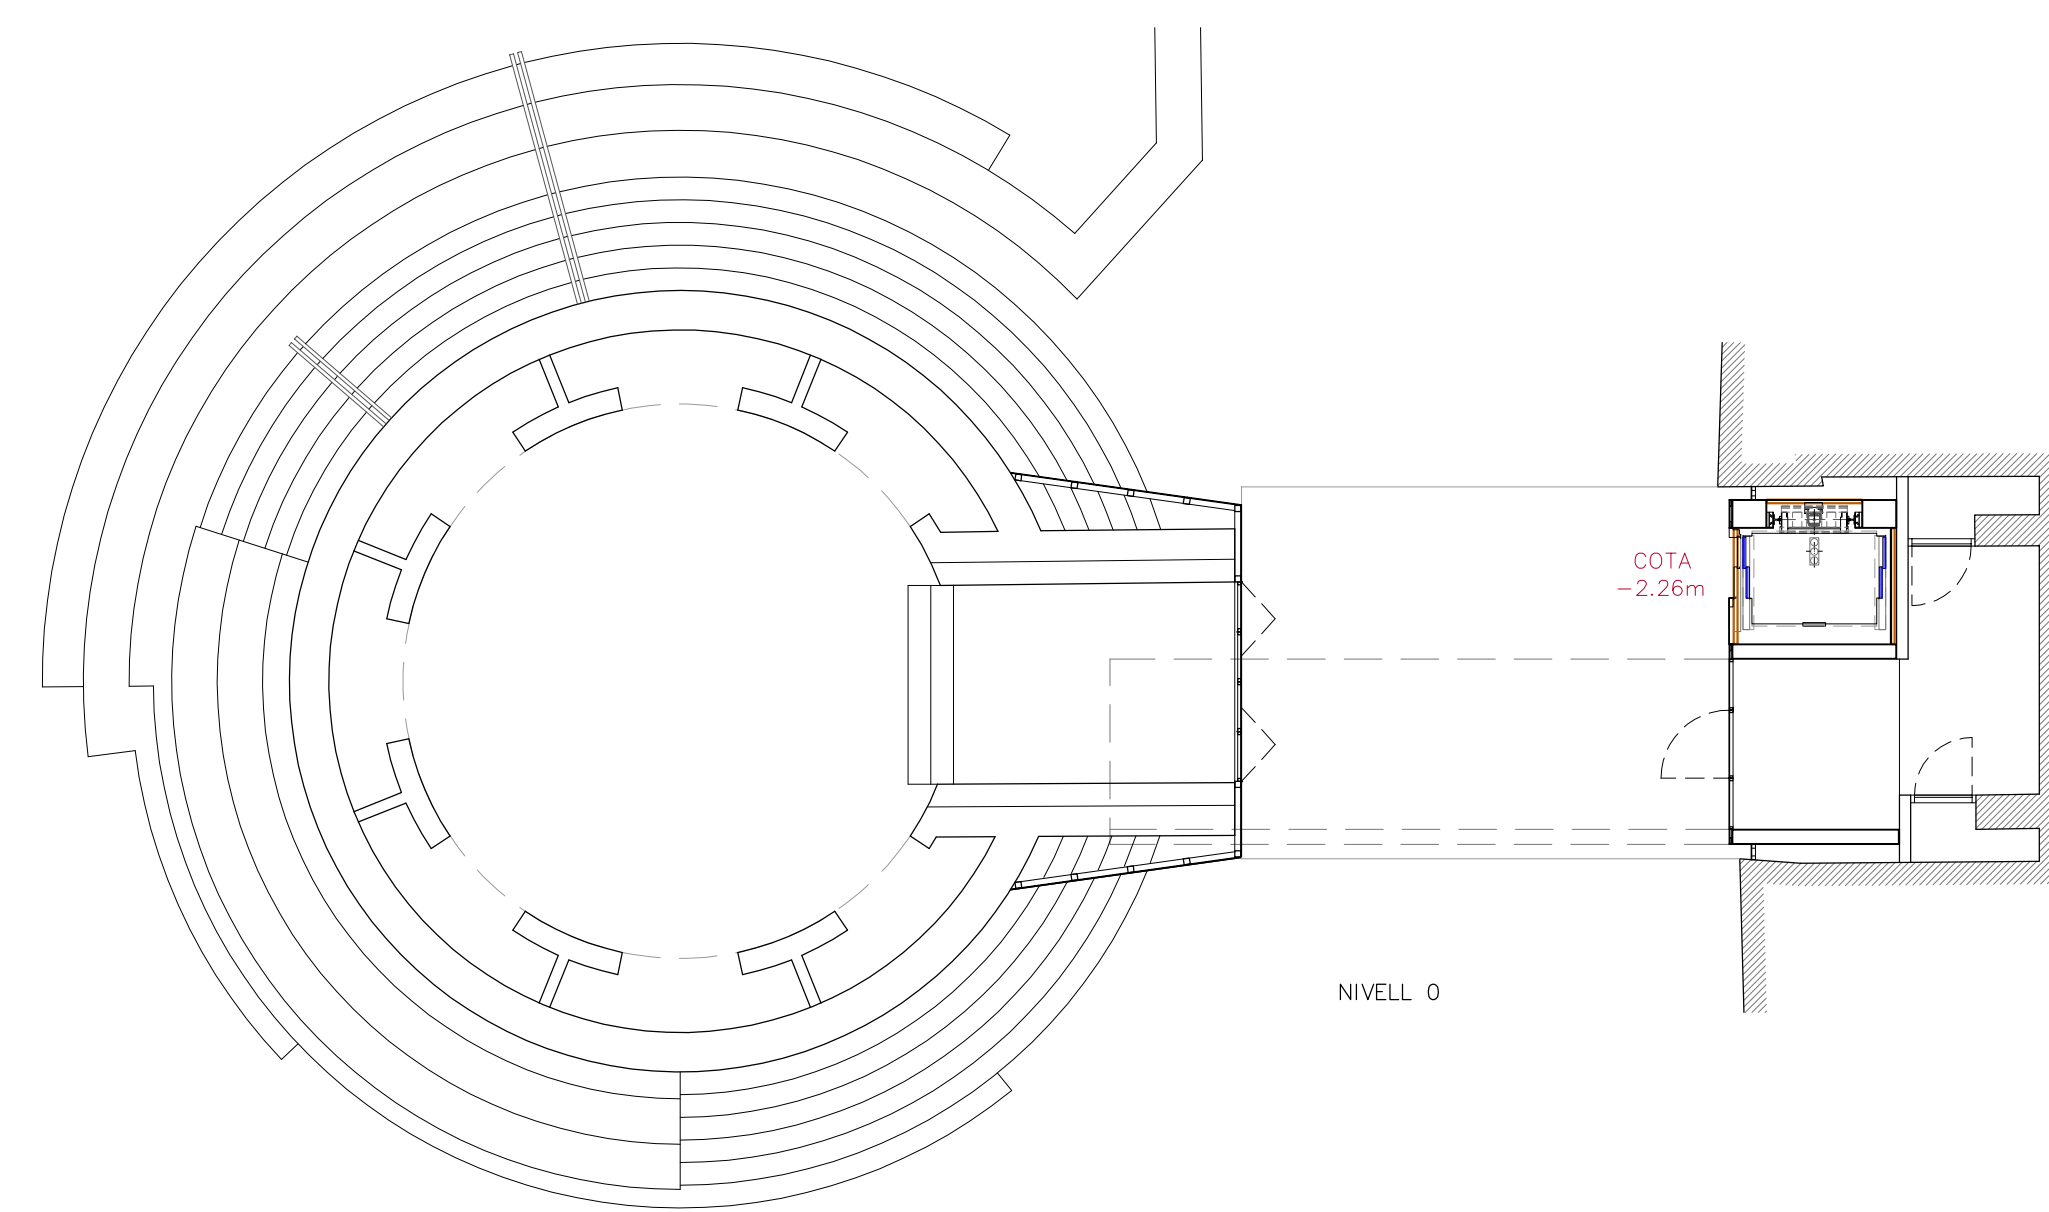


NIVELL 0

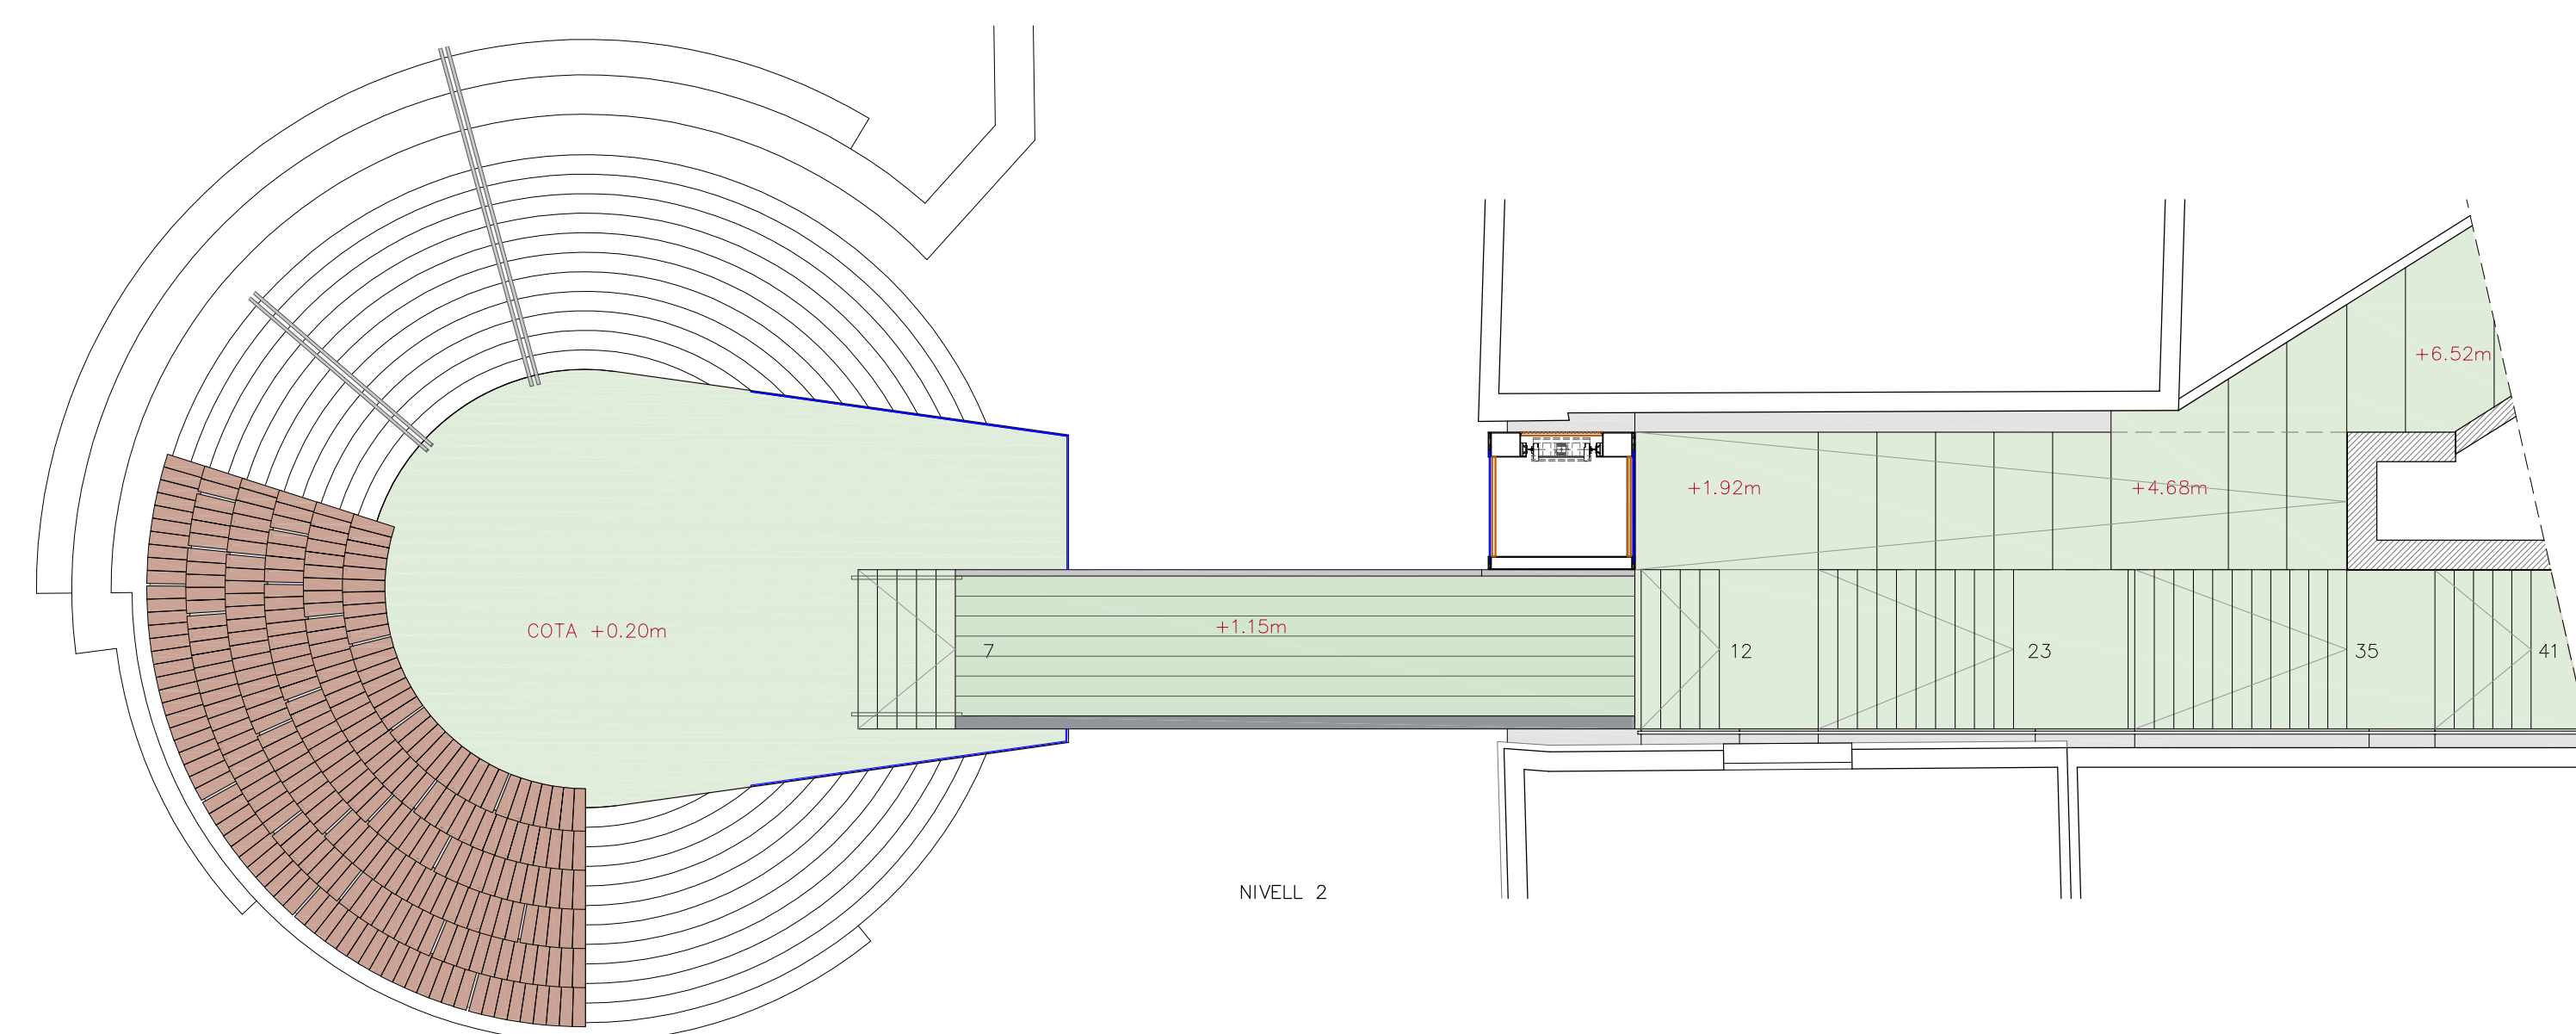

NIVELL 2

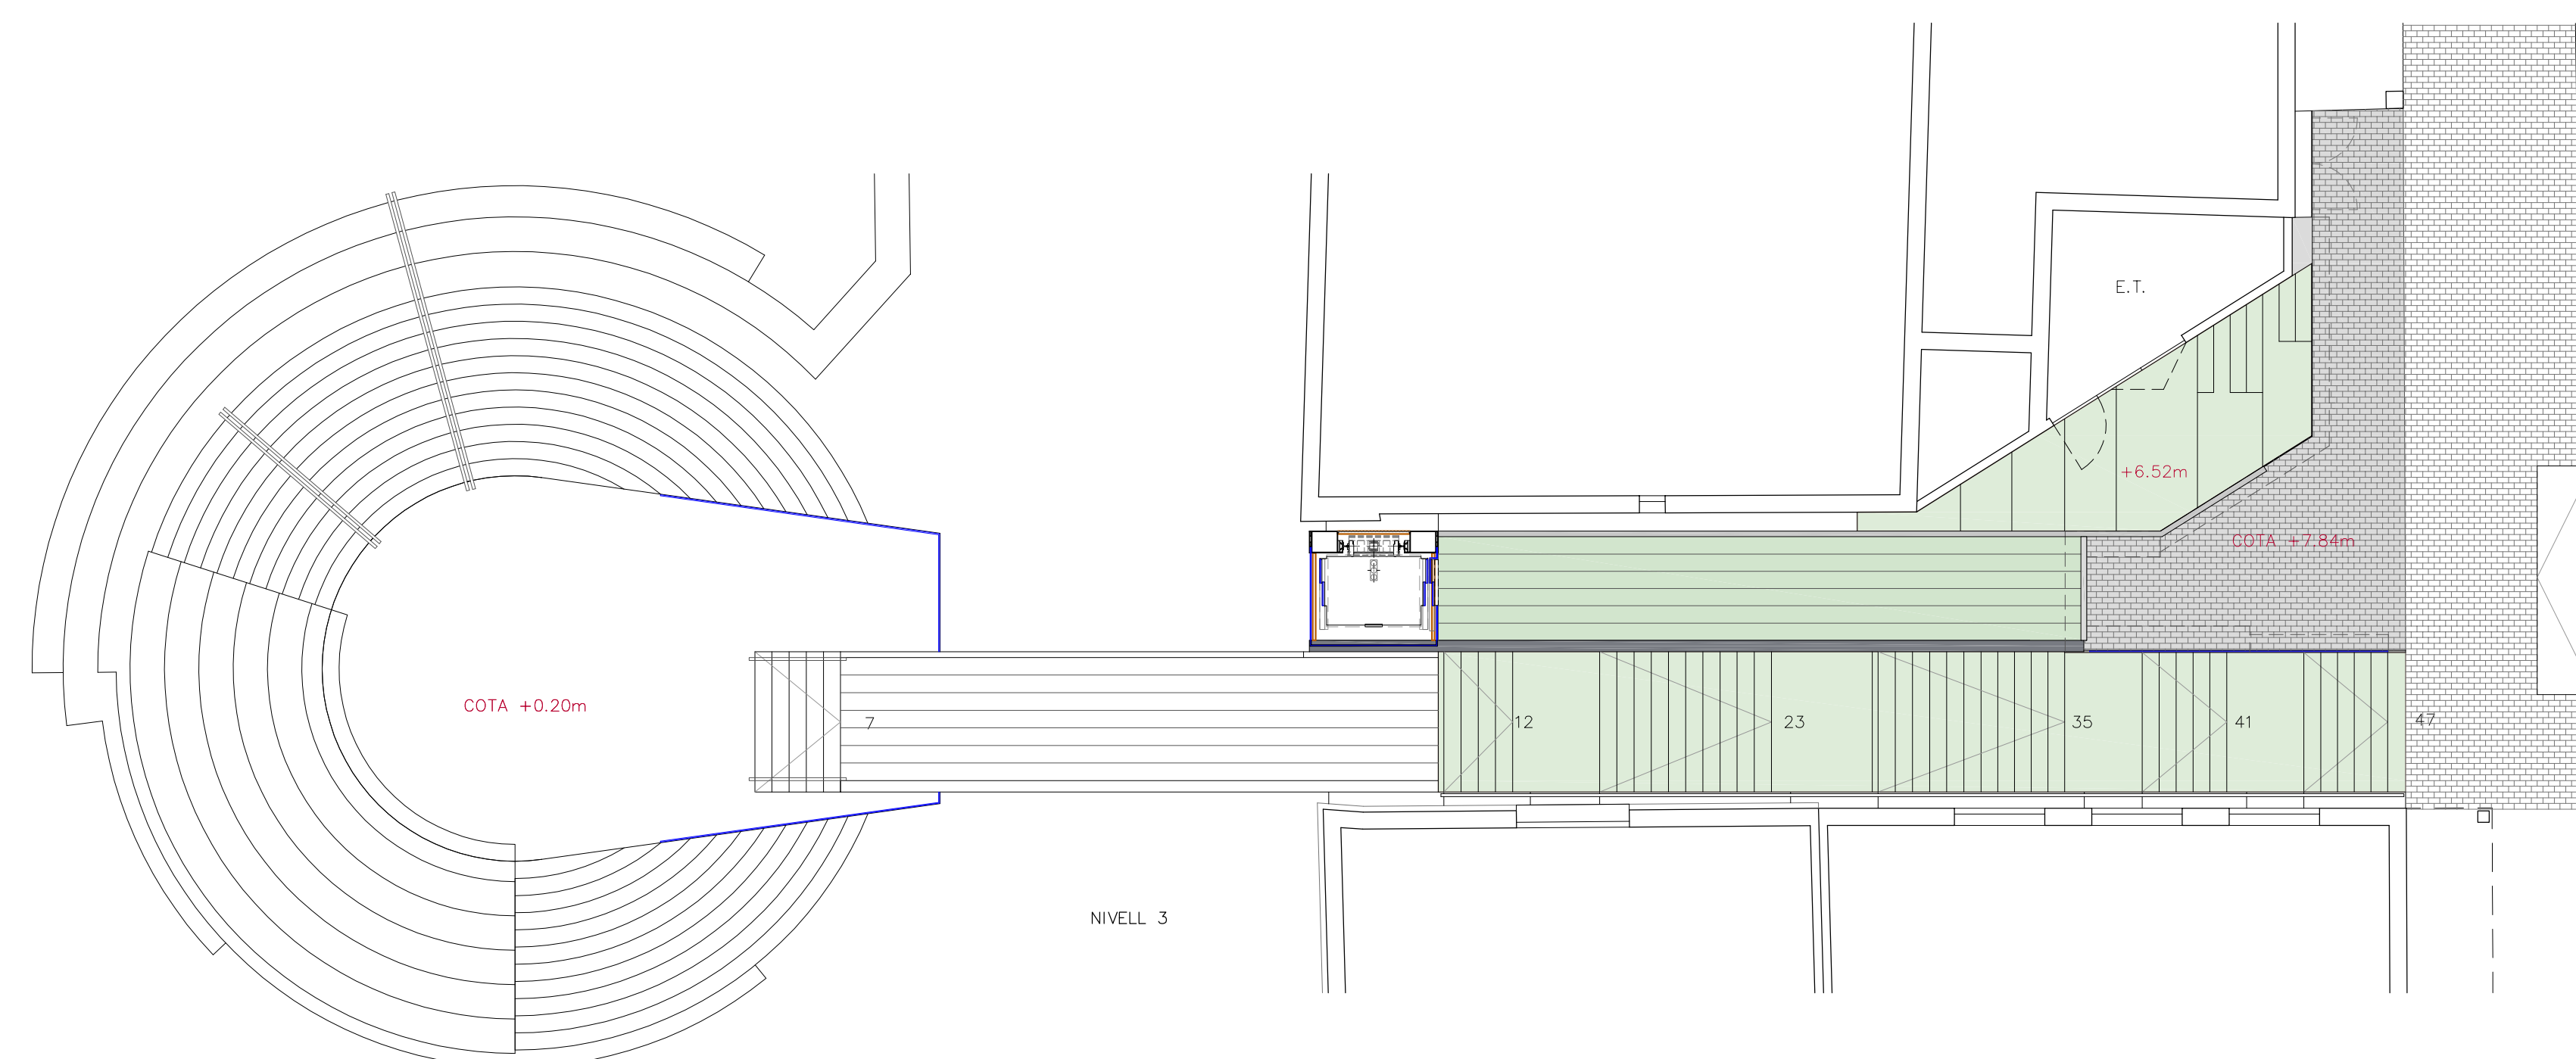


NIVELL 3

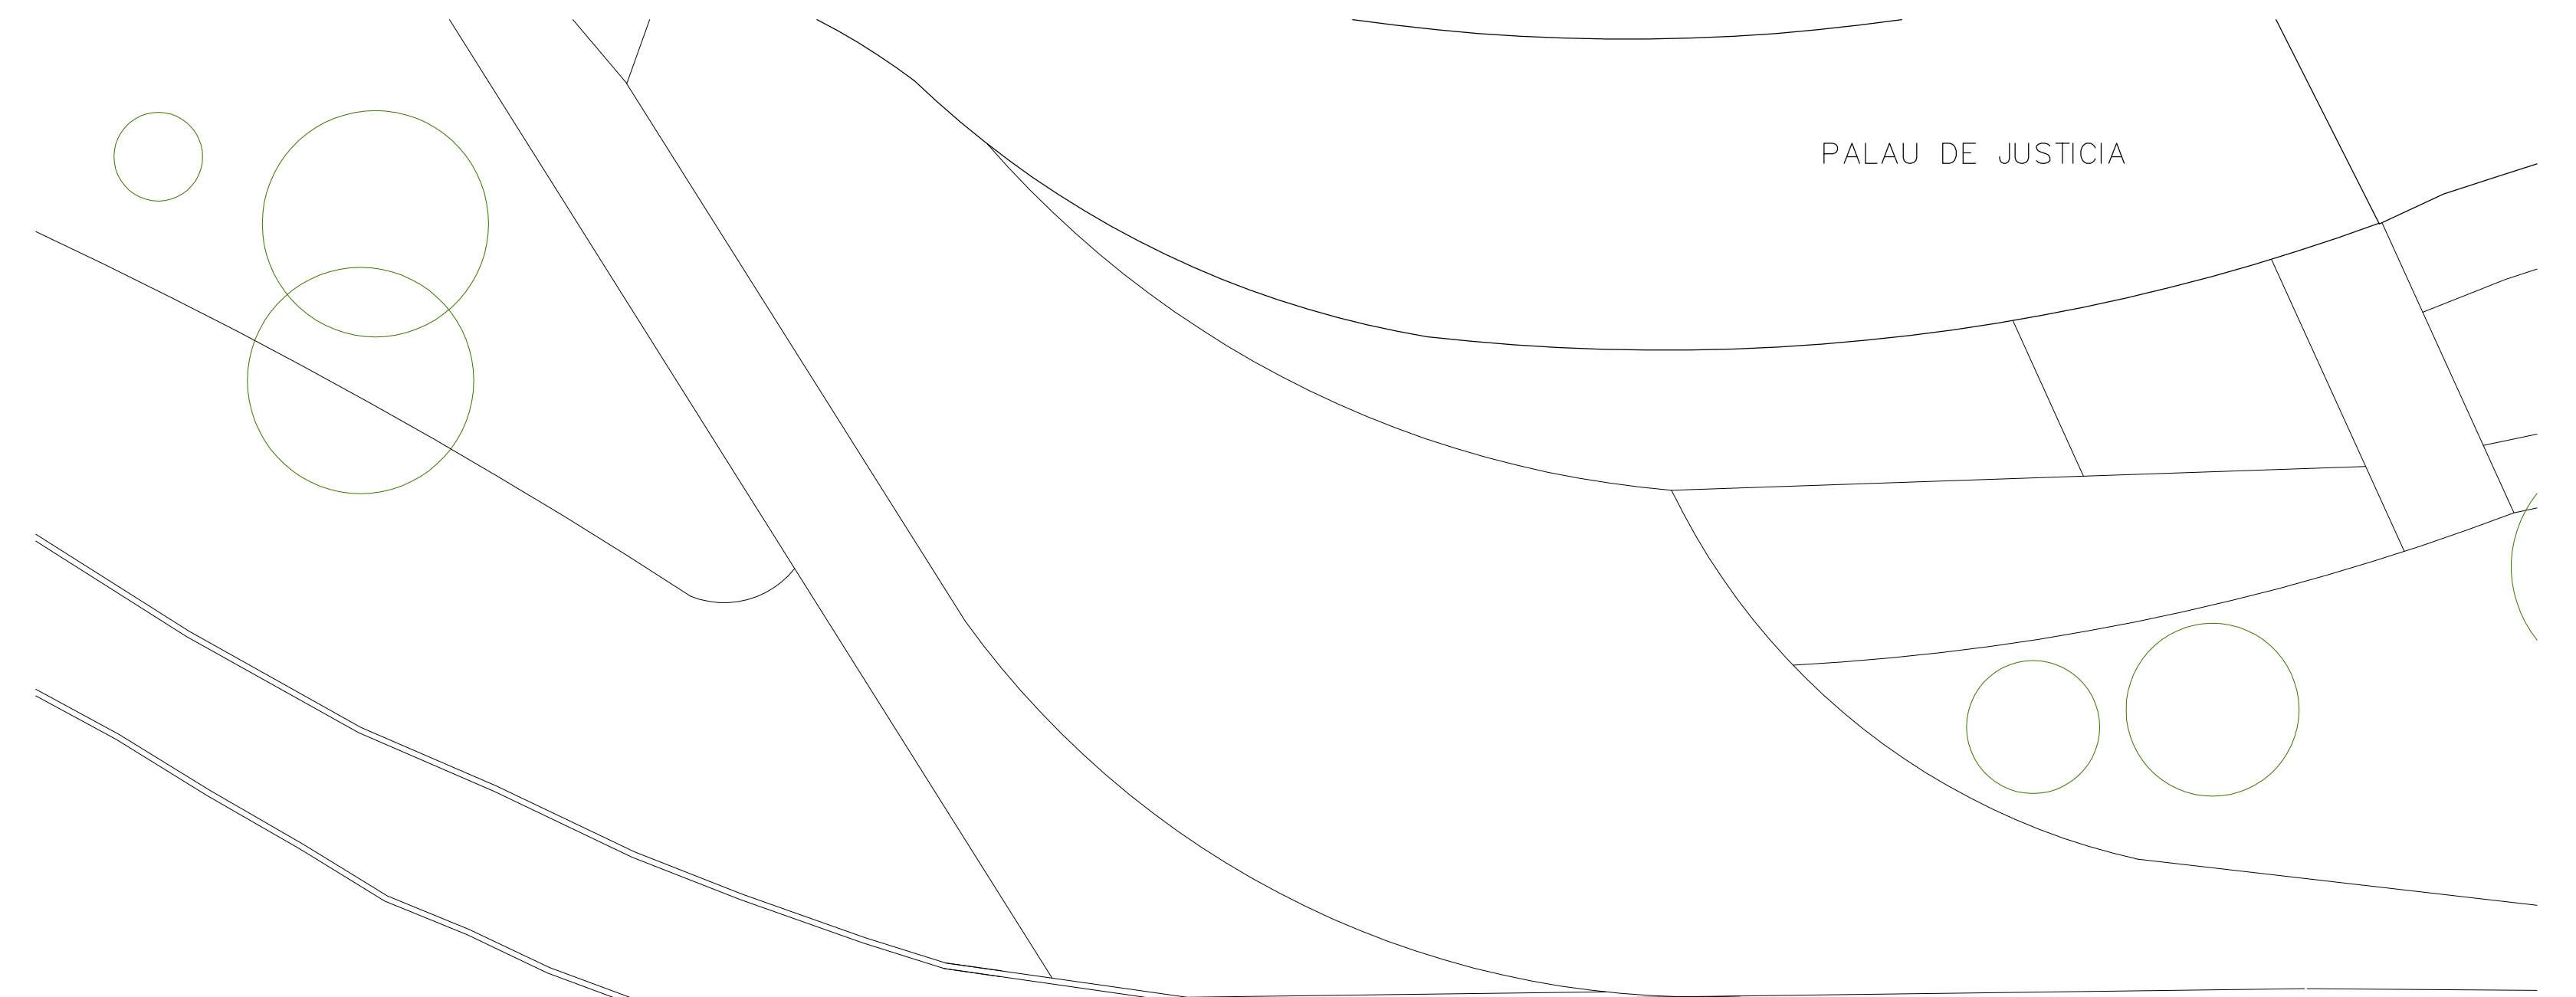


PALAU DE JUSTICIA


CARRER CANYERET

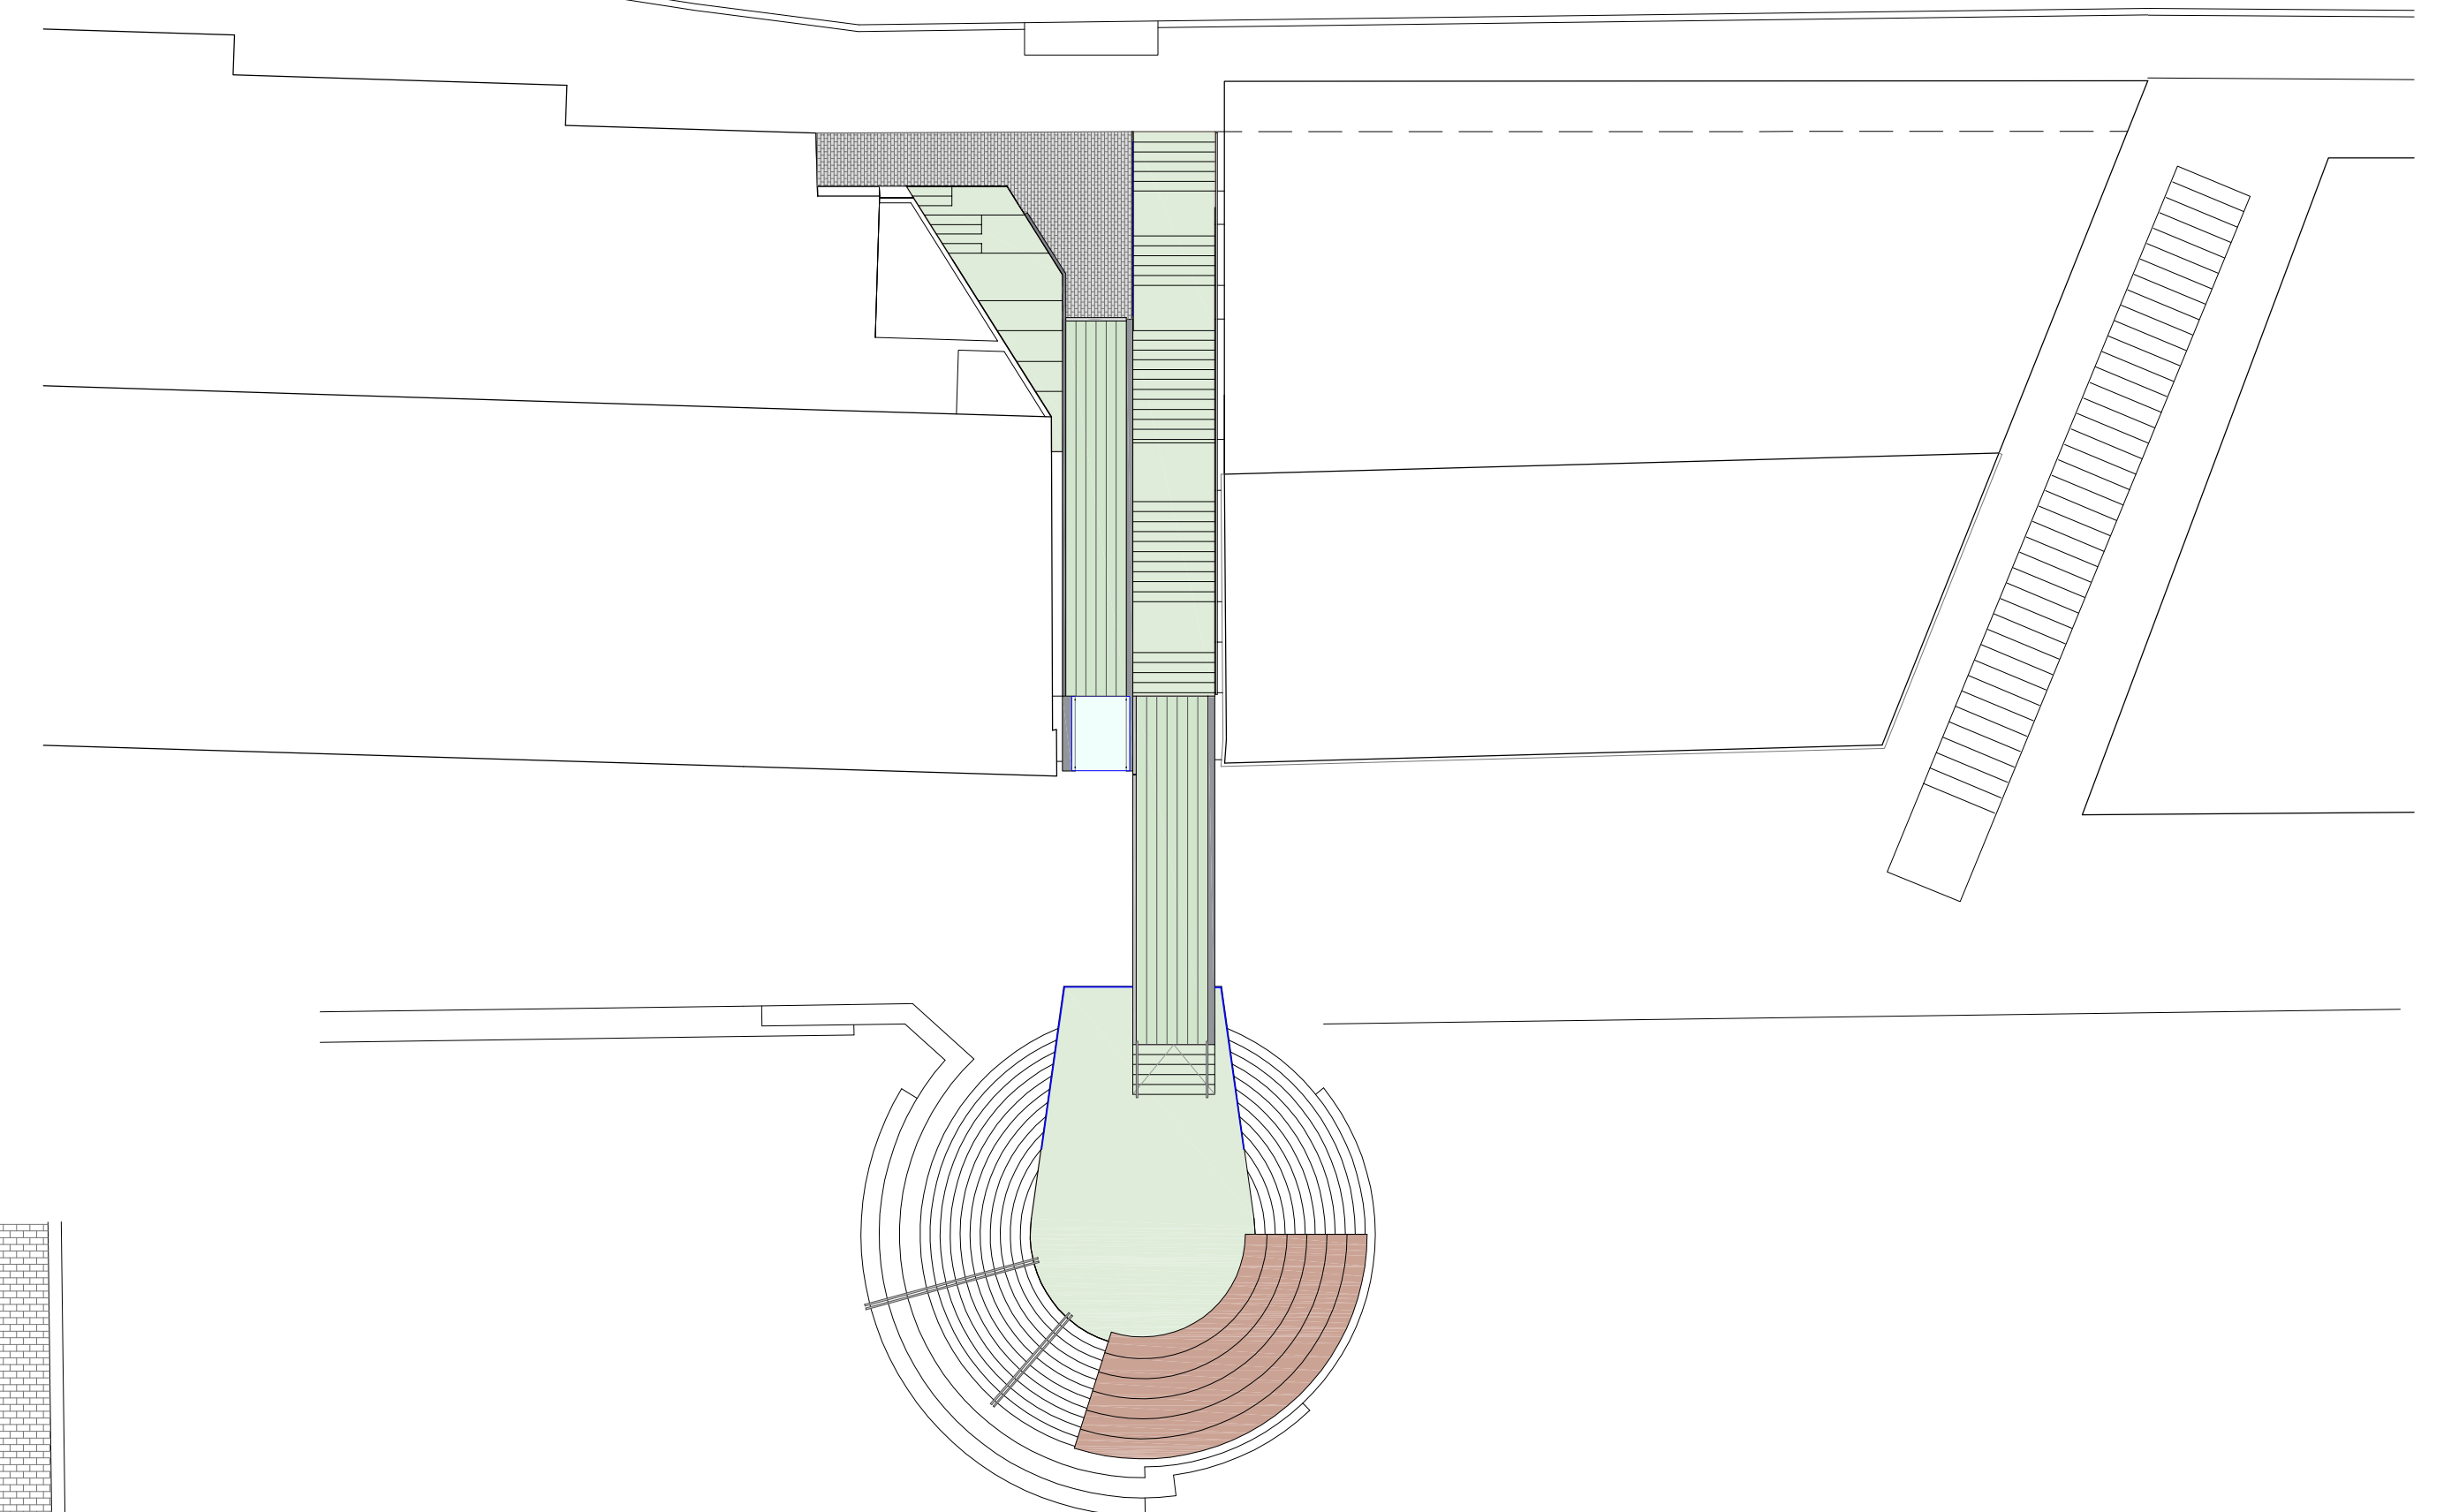


PLAÇA SANT JOAN

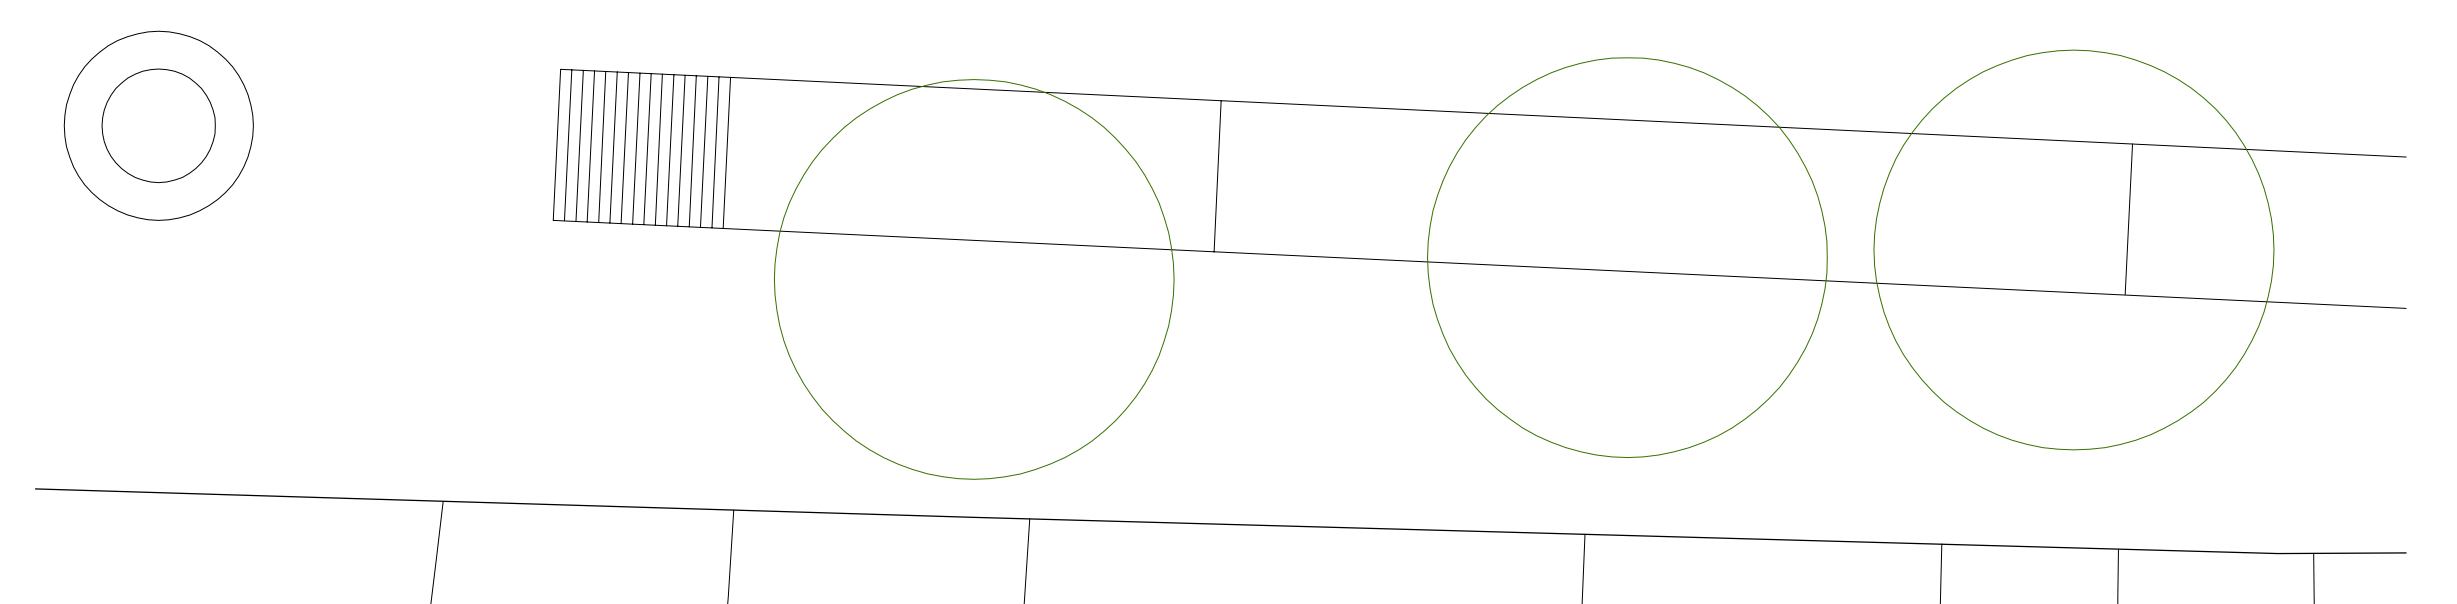



CONDICIONAMENT D'ACCESSOS I COL.LOCACIÓ D'UN ASCENSOR ENTRE LA PLAÇA SANT JOAN I EL CARRER CANYERET DE LLEIDA

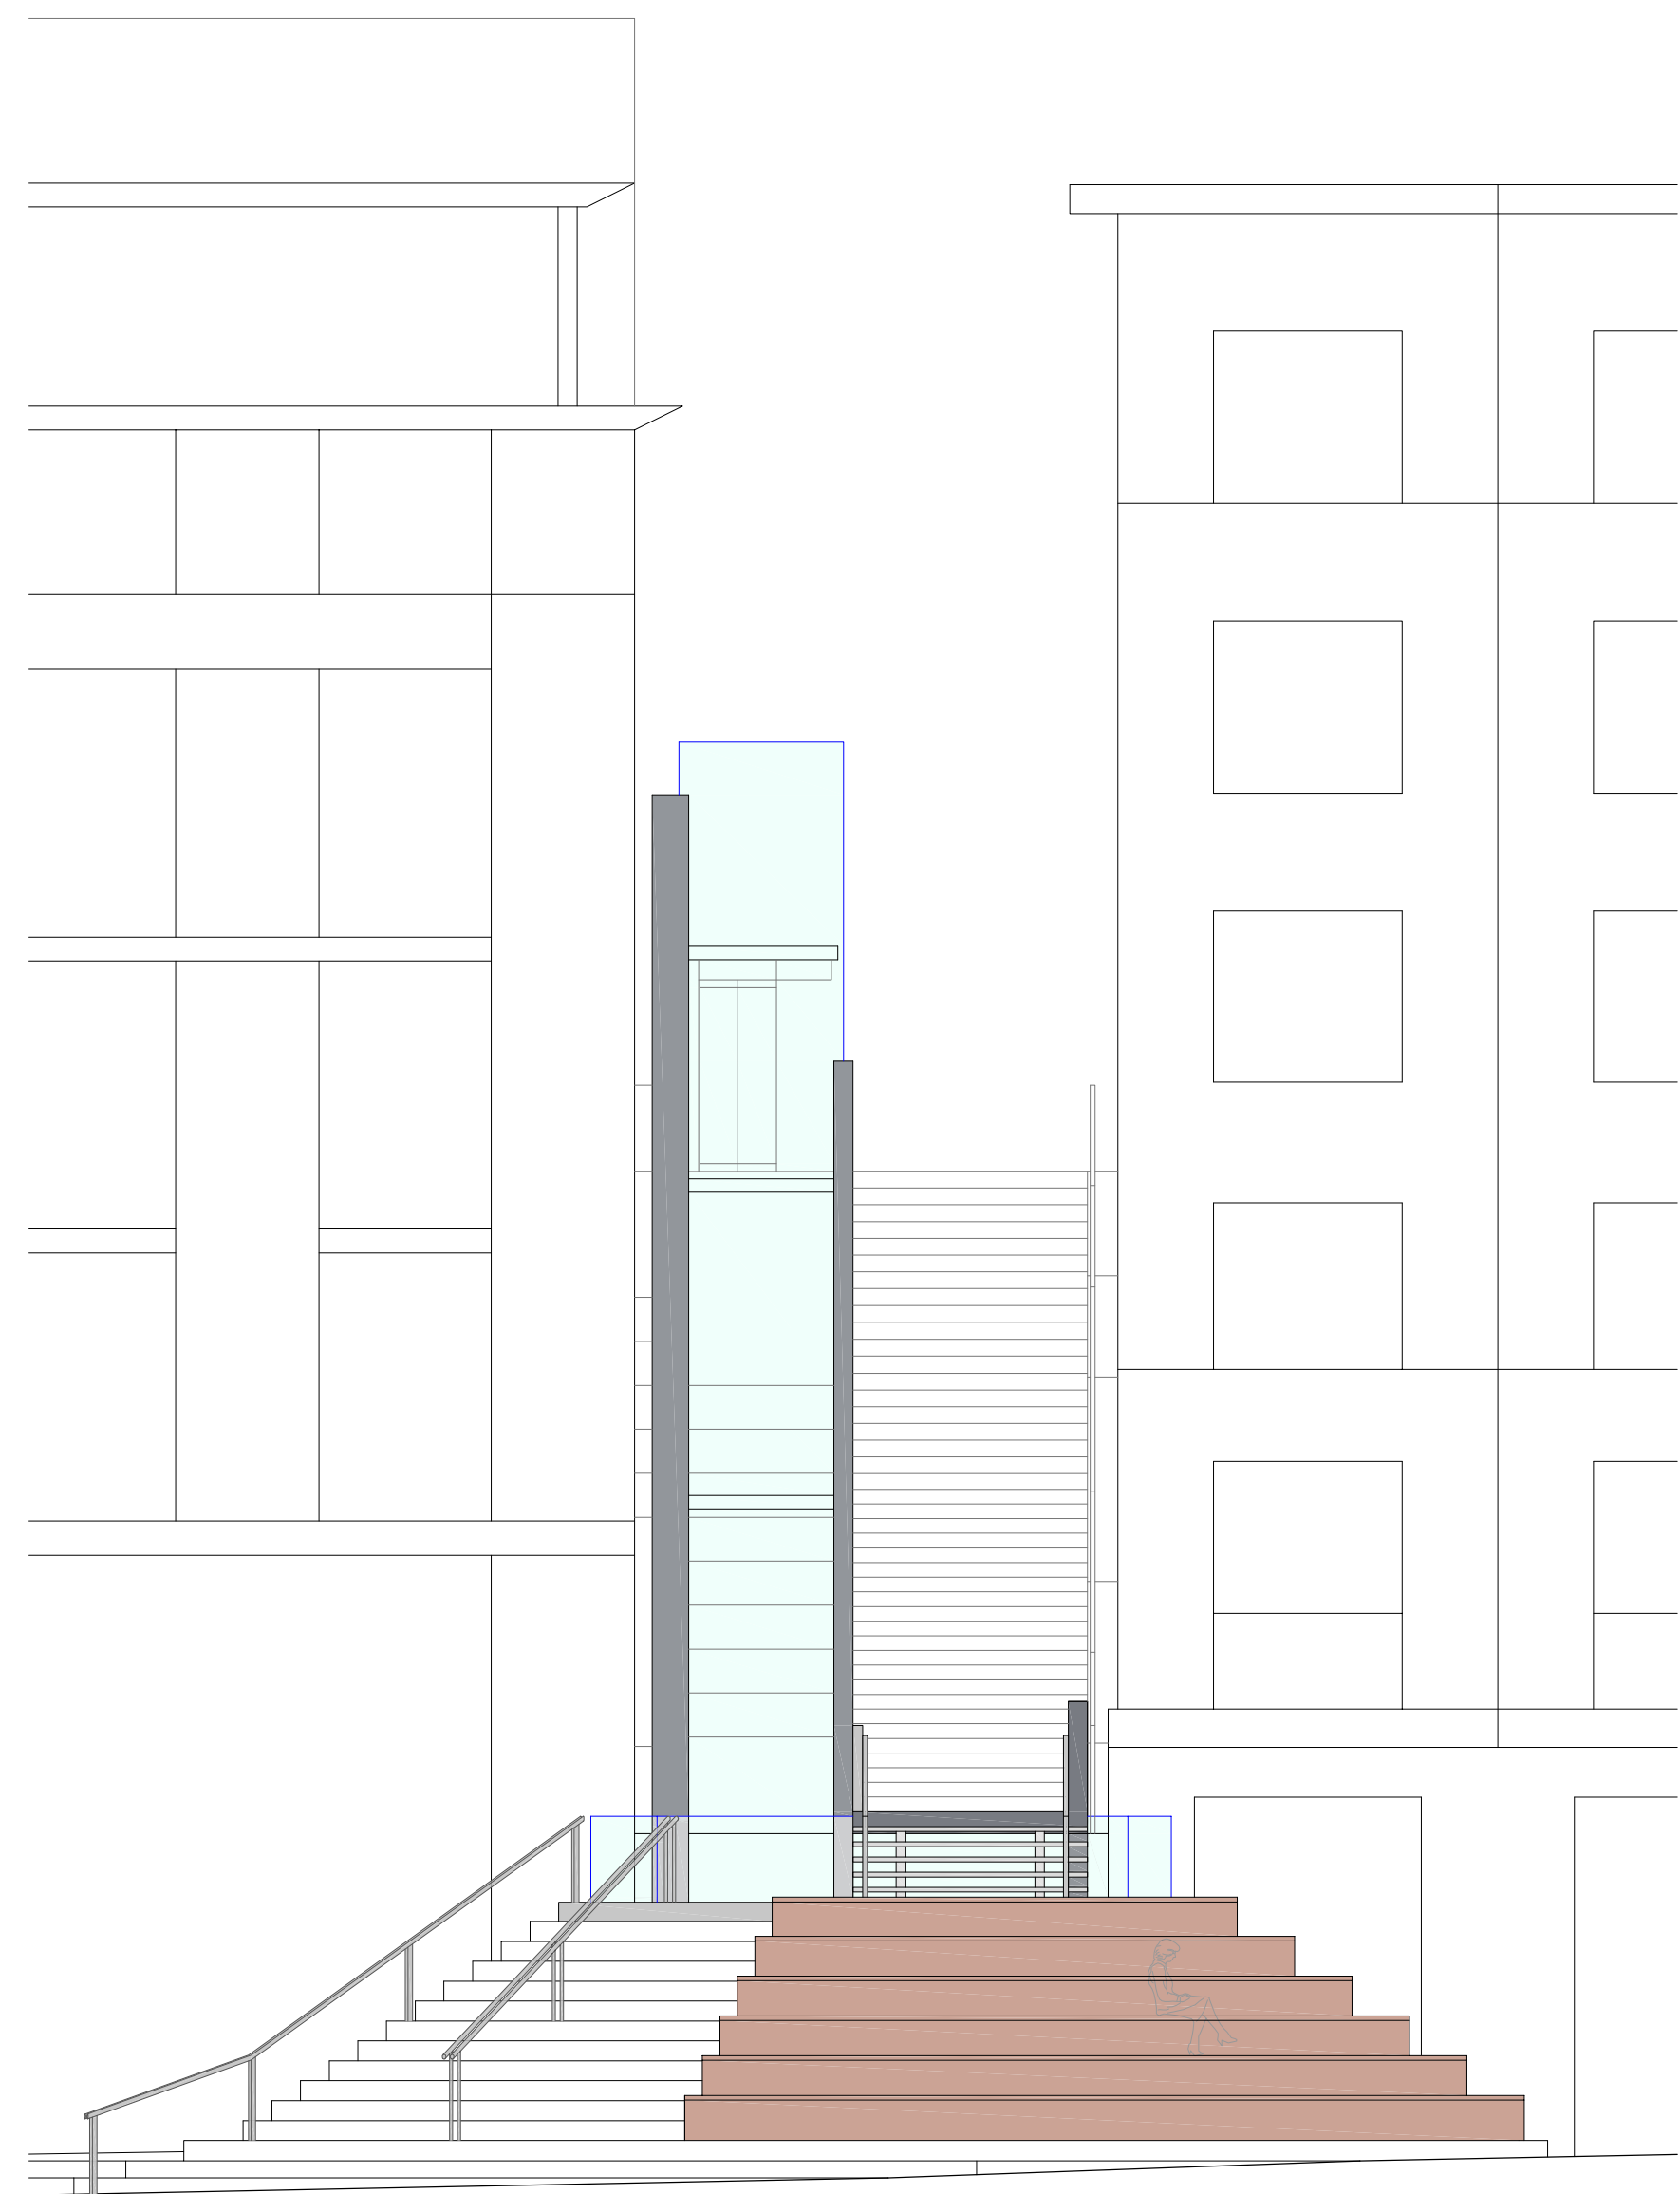



SECCIÓ 1-1'. ALÇAT PLAÇA SANT JOAN

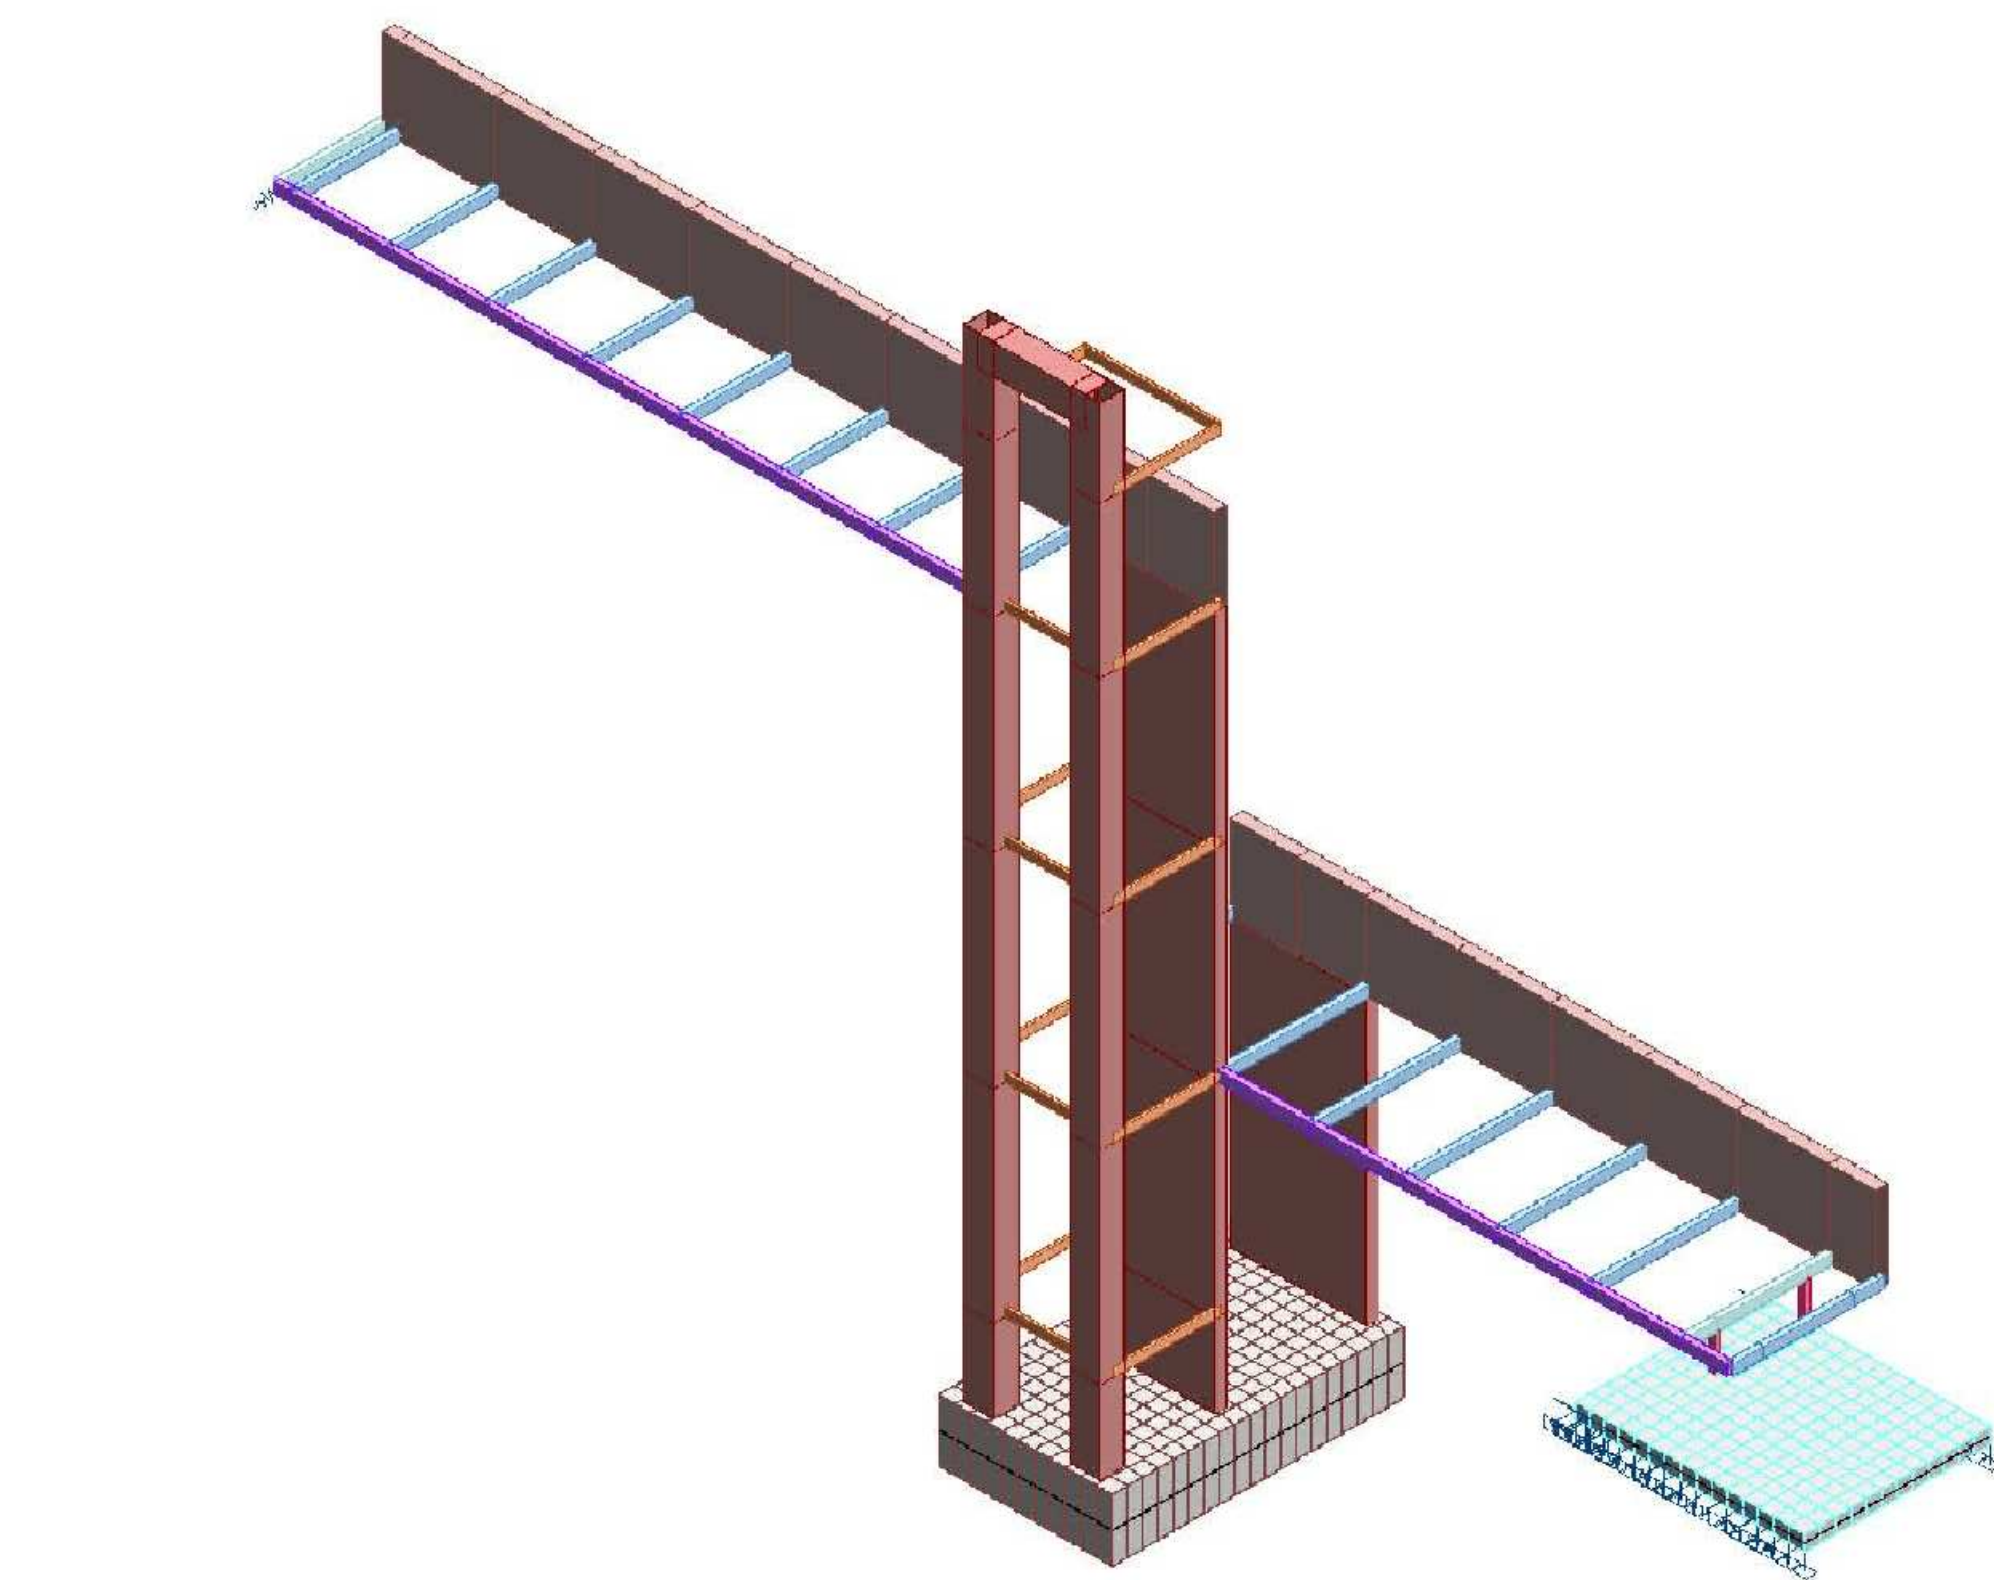


SECCIÓ 13-13'

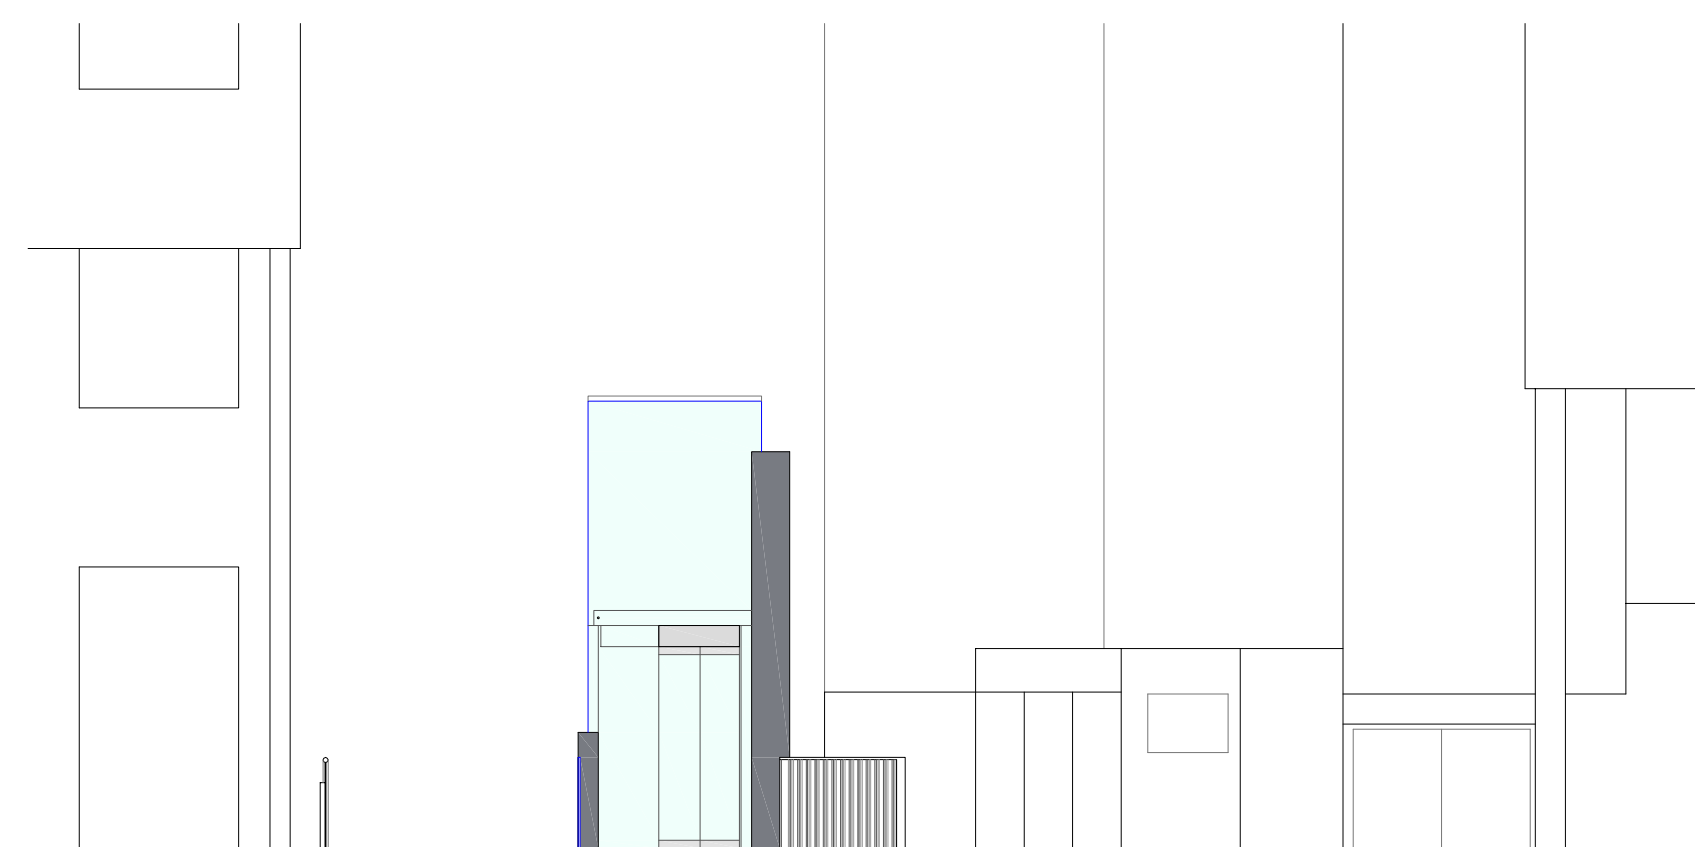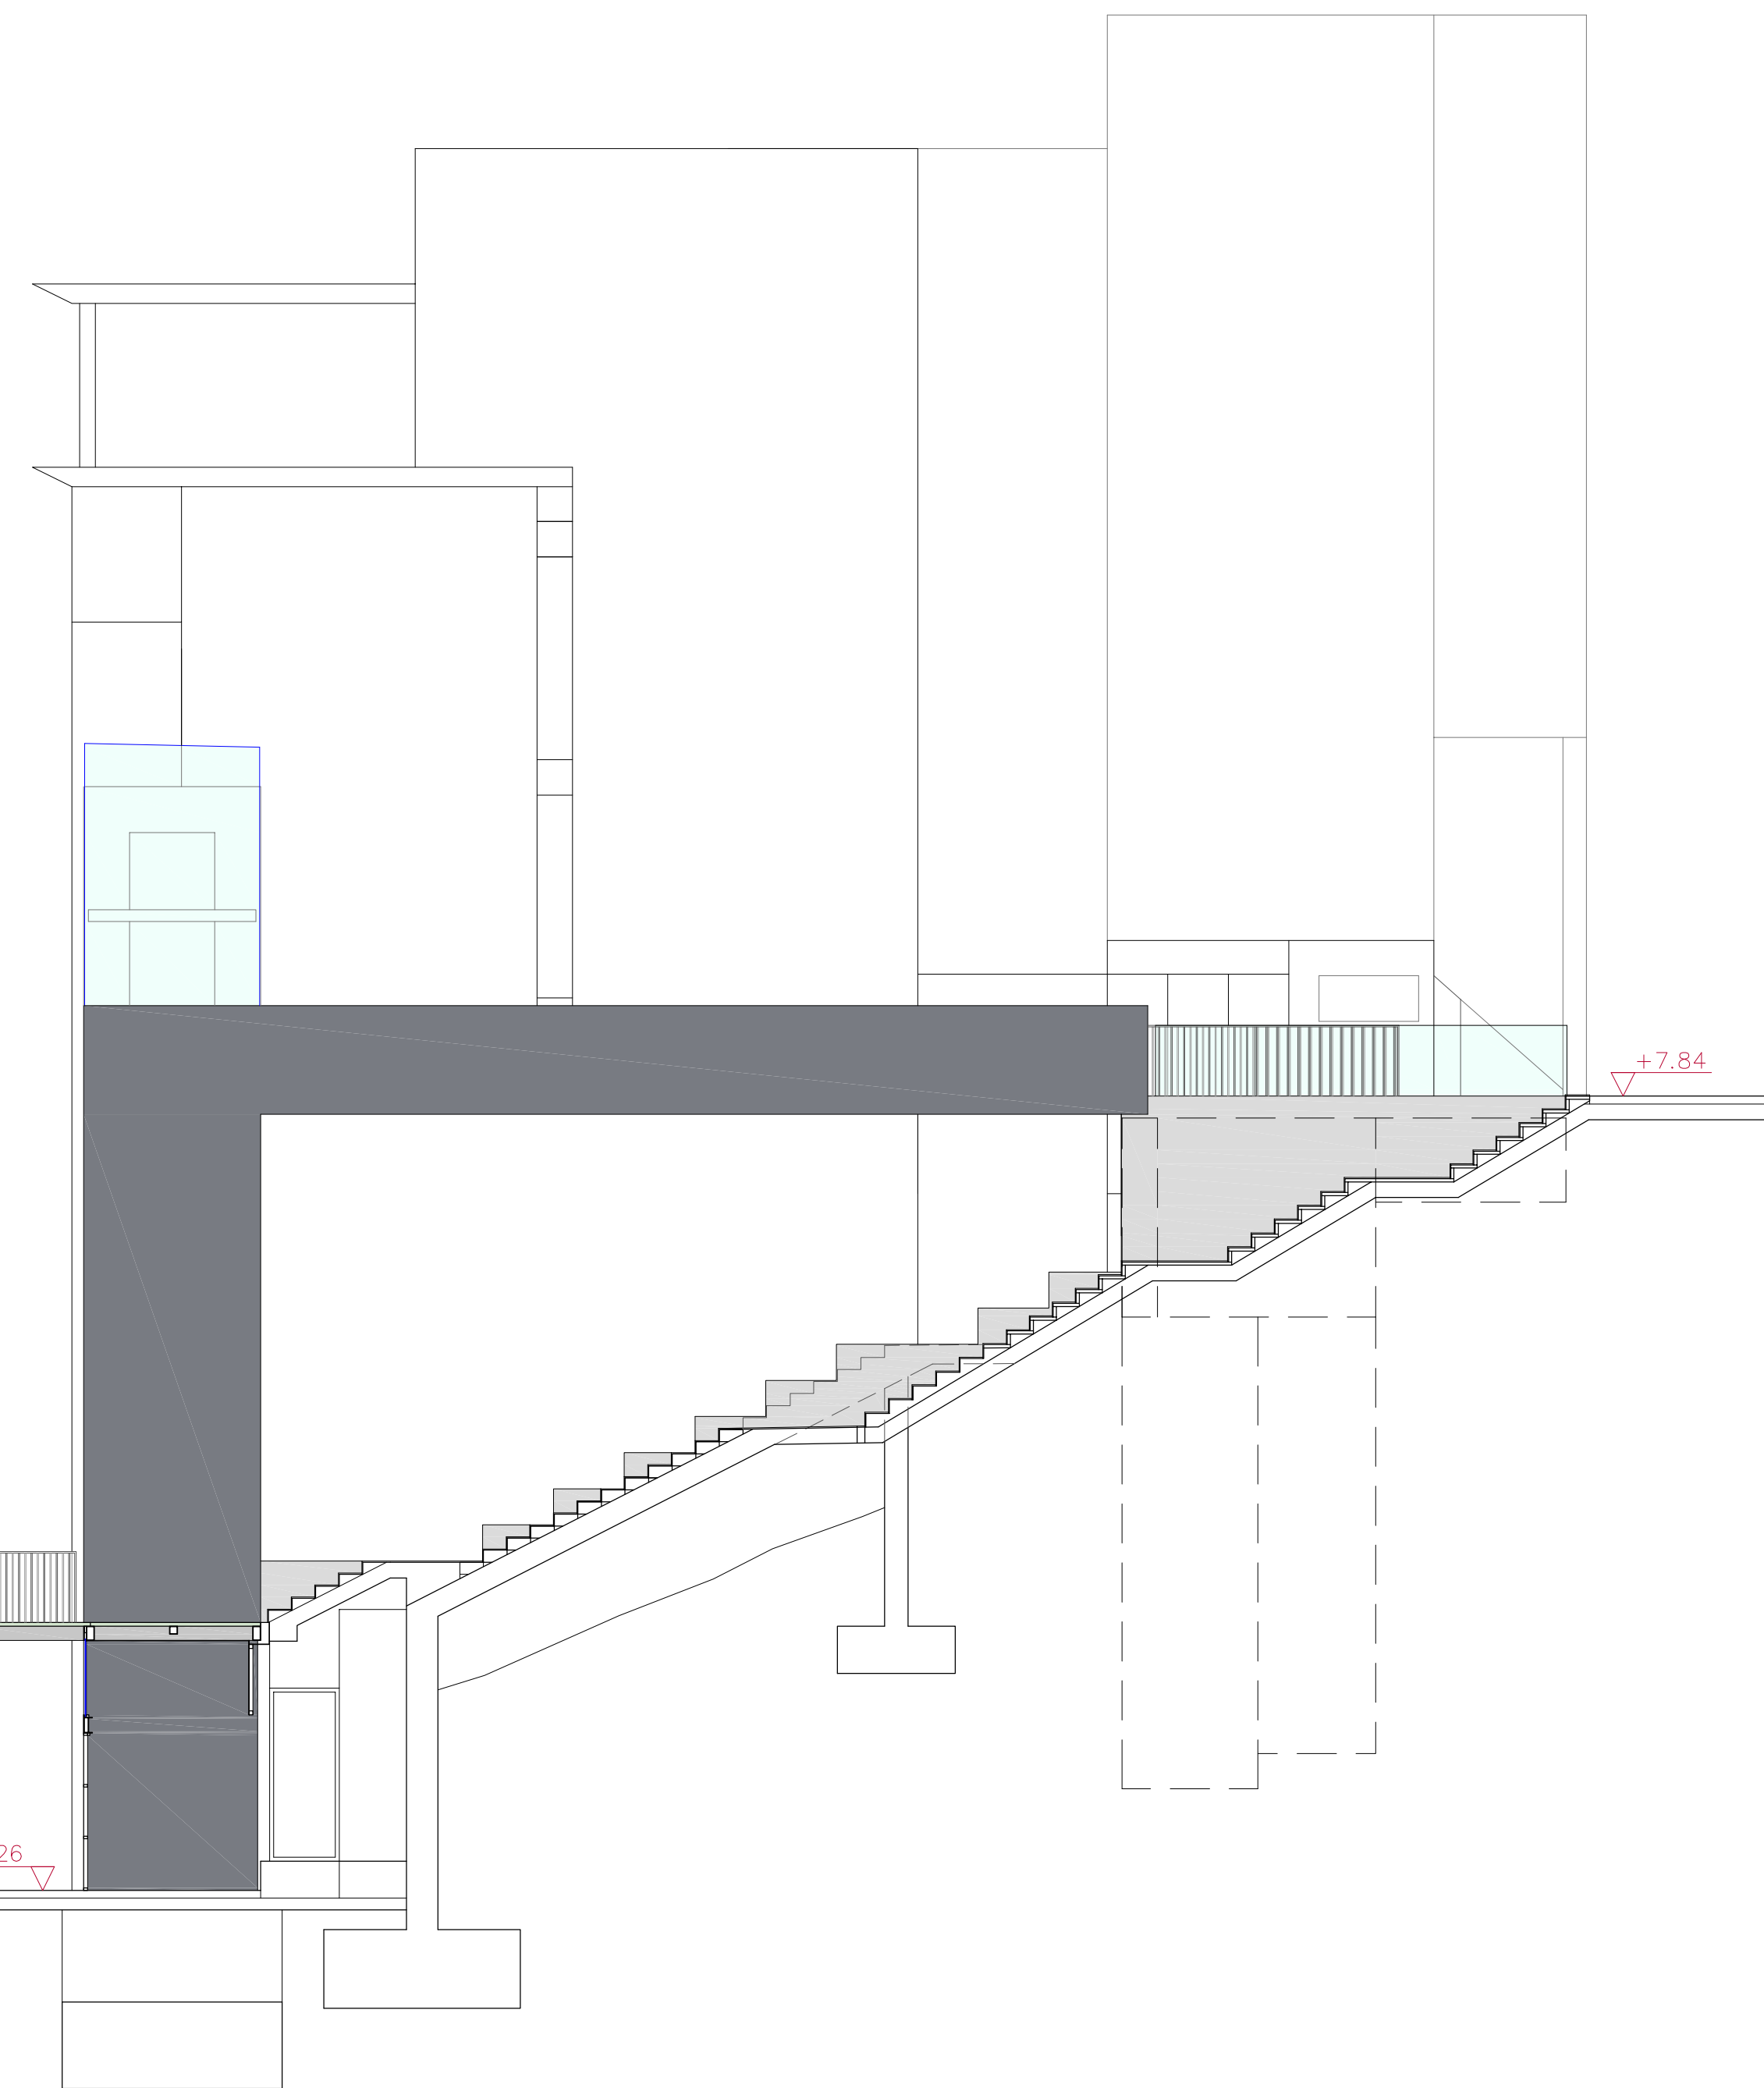


SECCIÓ 6-6'. ALÇAT CARRER CANYERET

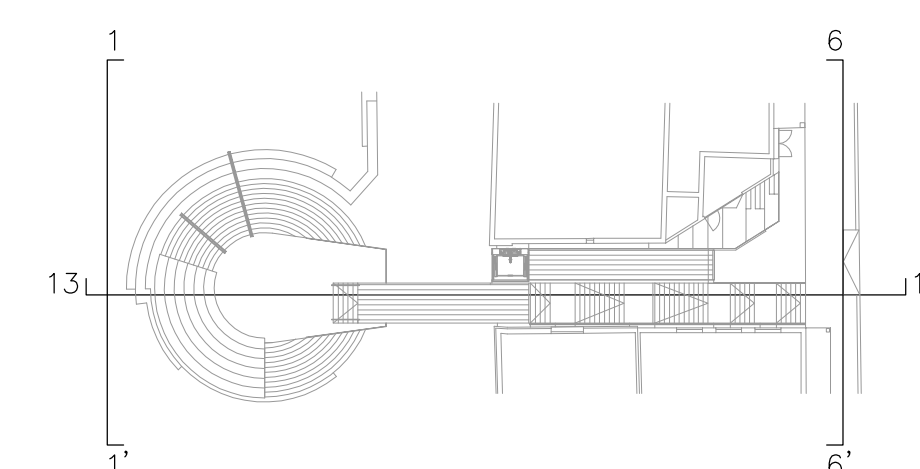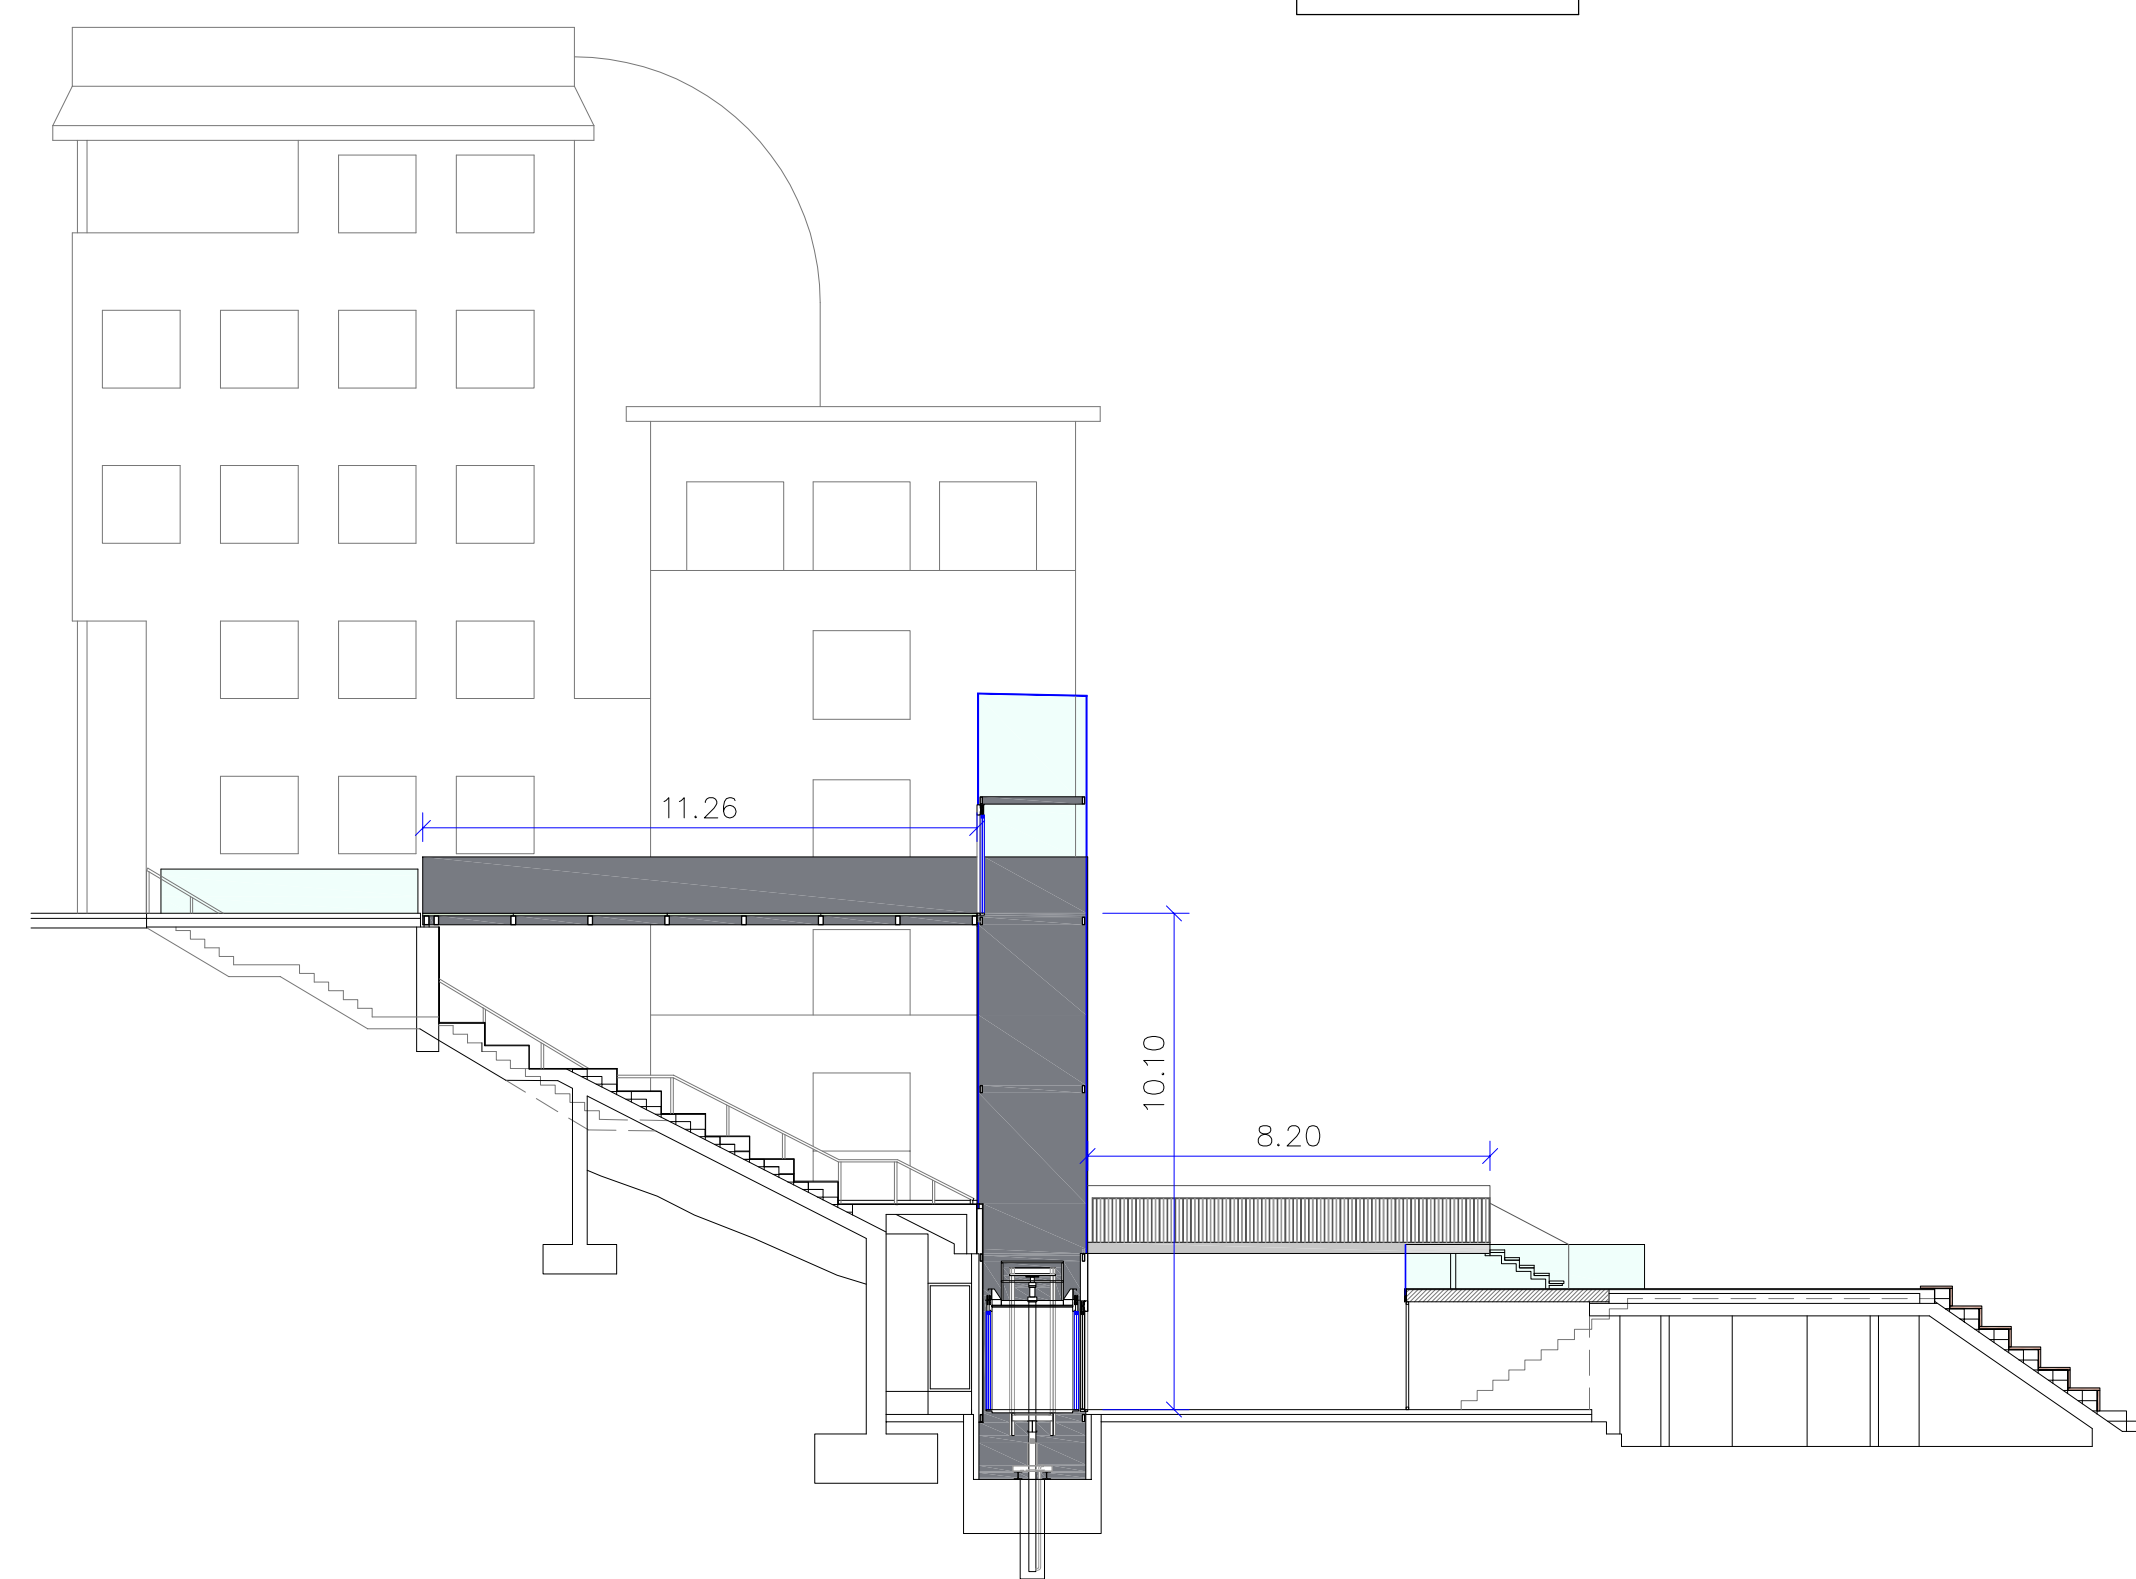


CONDICIONAMENT D'ACCESSOS I COL.LOCACIÓ D'UN ASCENSOR ENTRE LA PLAÇA SANT JOAN I EL CARRER CANYERET DE LLEIDA

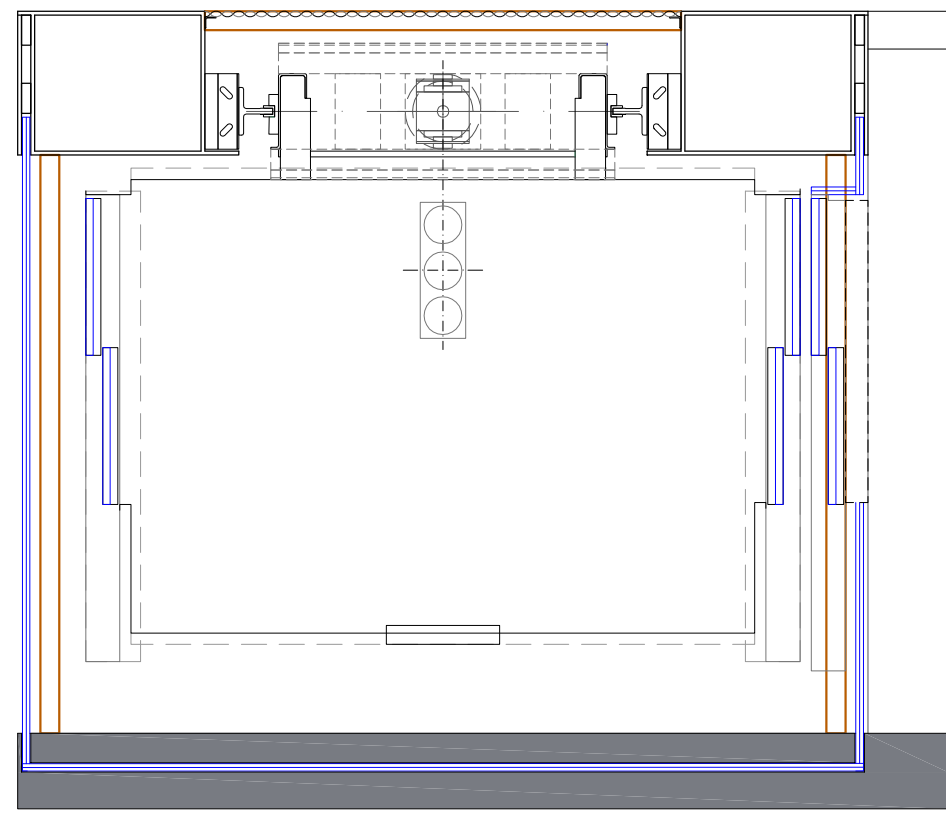




PLANTA ASCENSOR. NIVELL 3

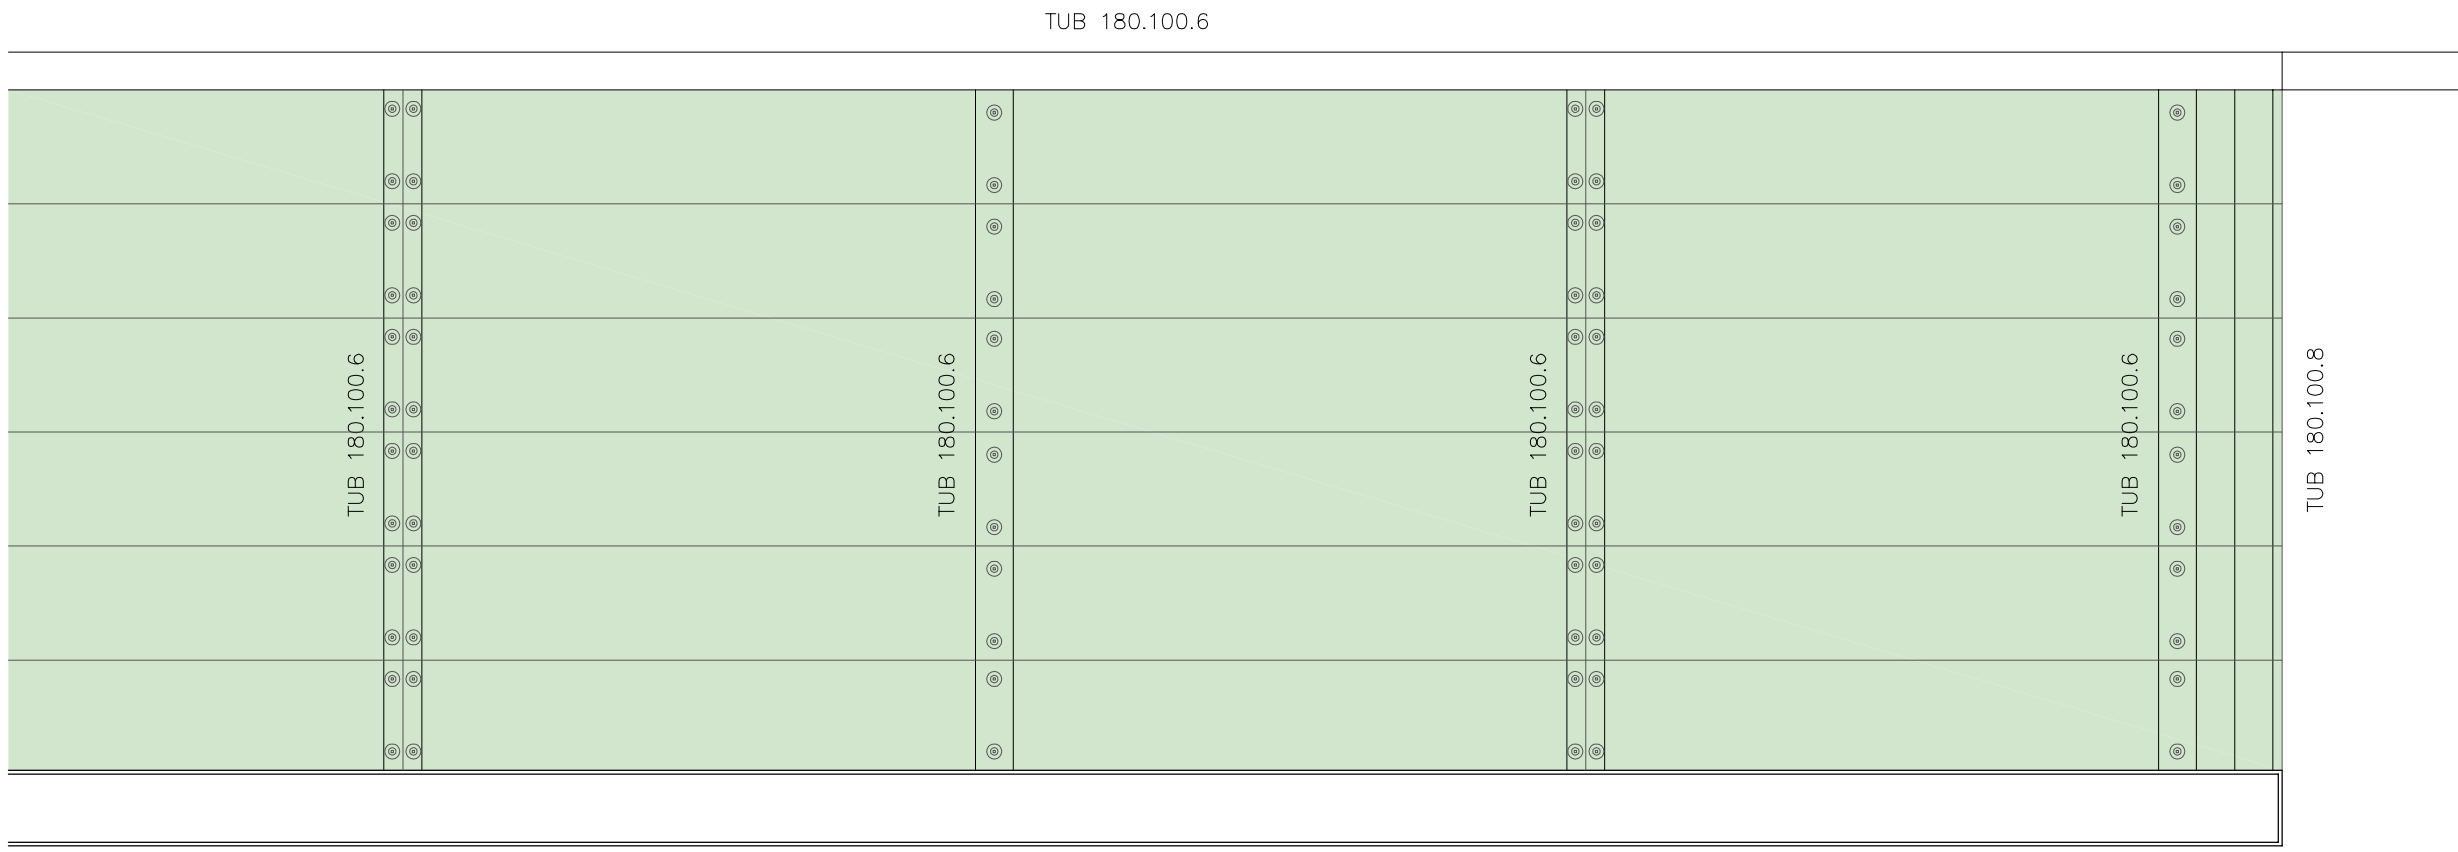

PLANTA PASSARELLA SUPERIOR E:1/20

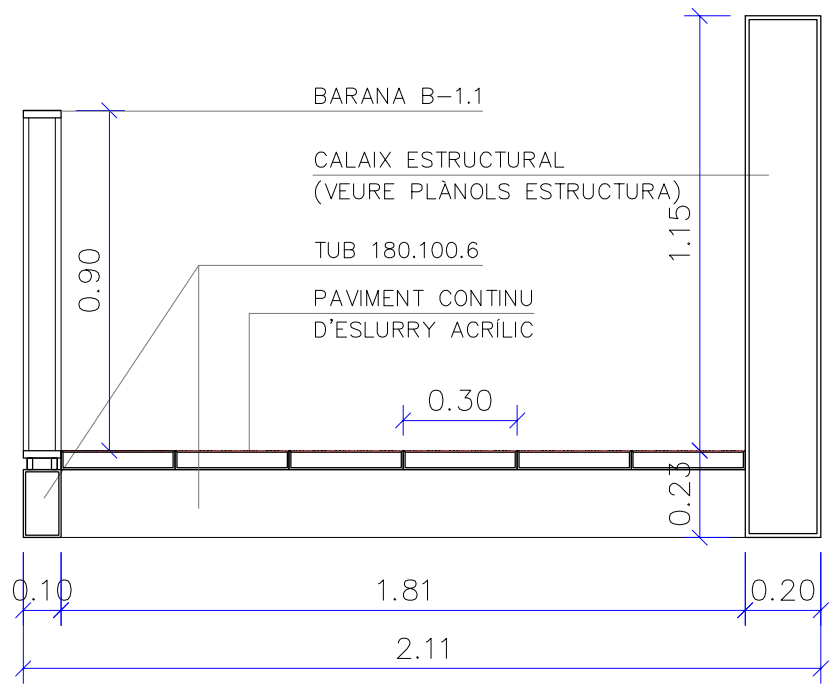

SECCIÓ TRANSVERSAL PASSARELLA E:1/20

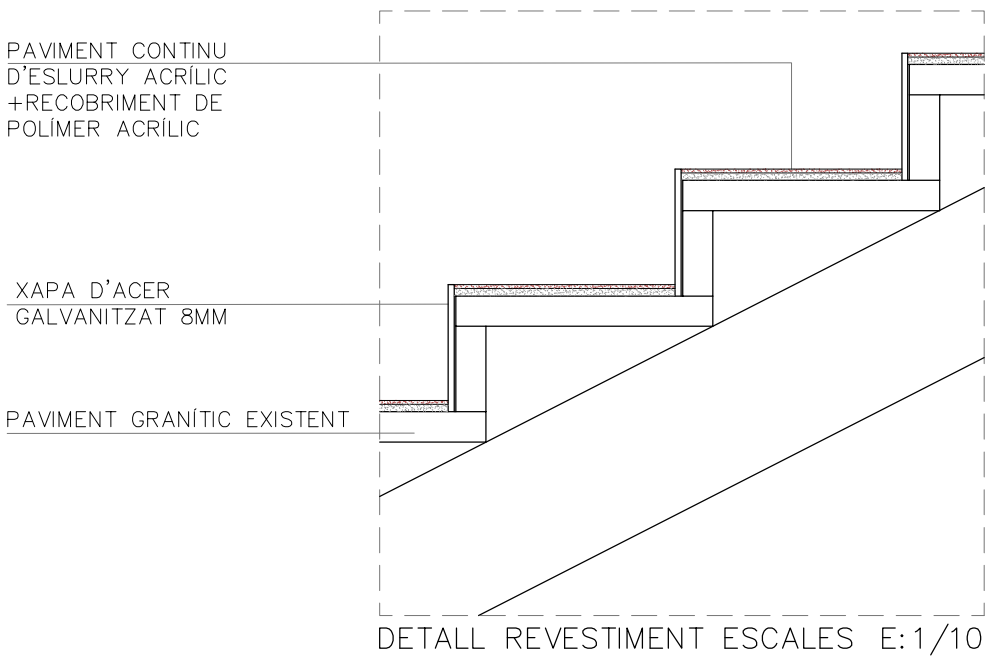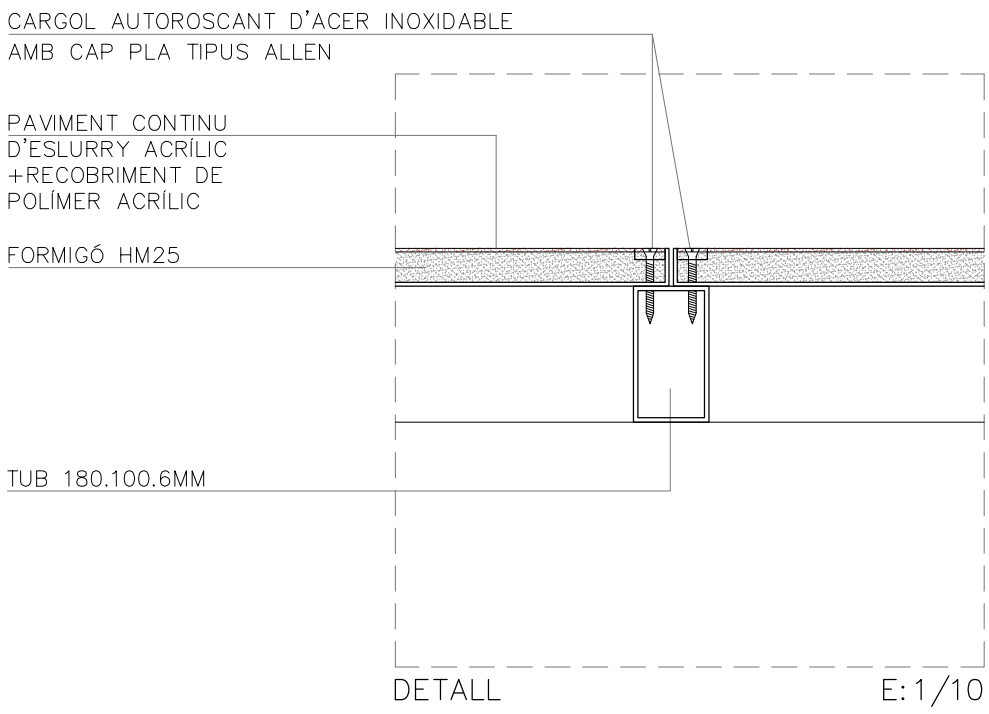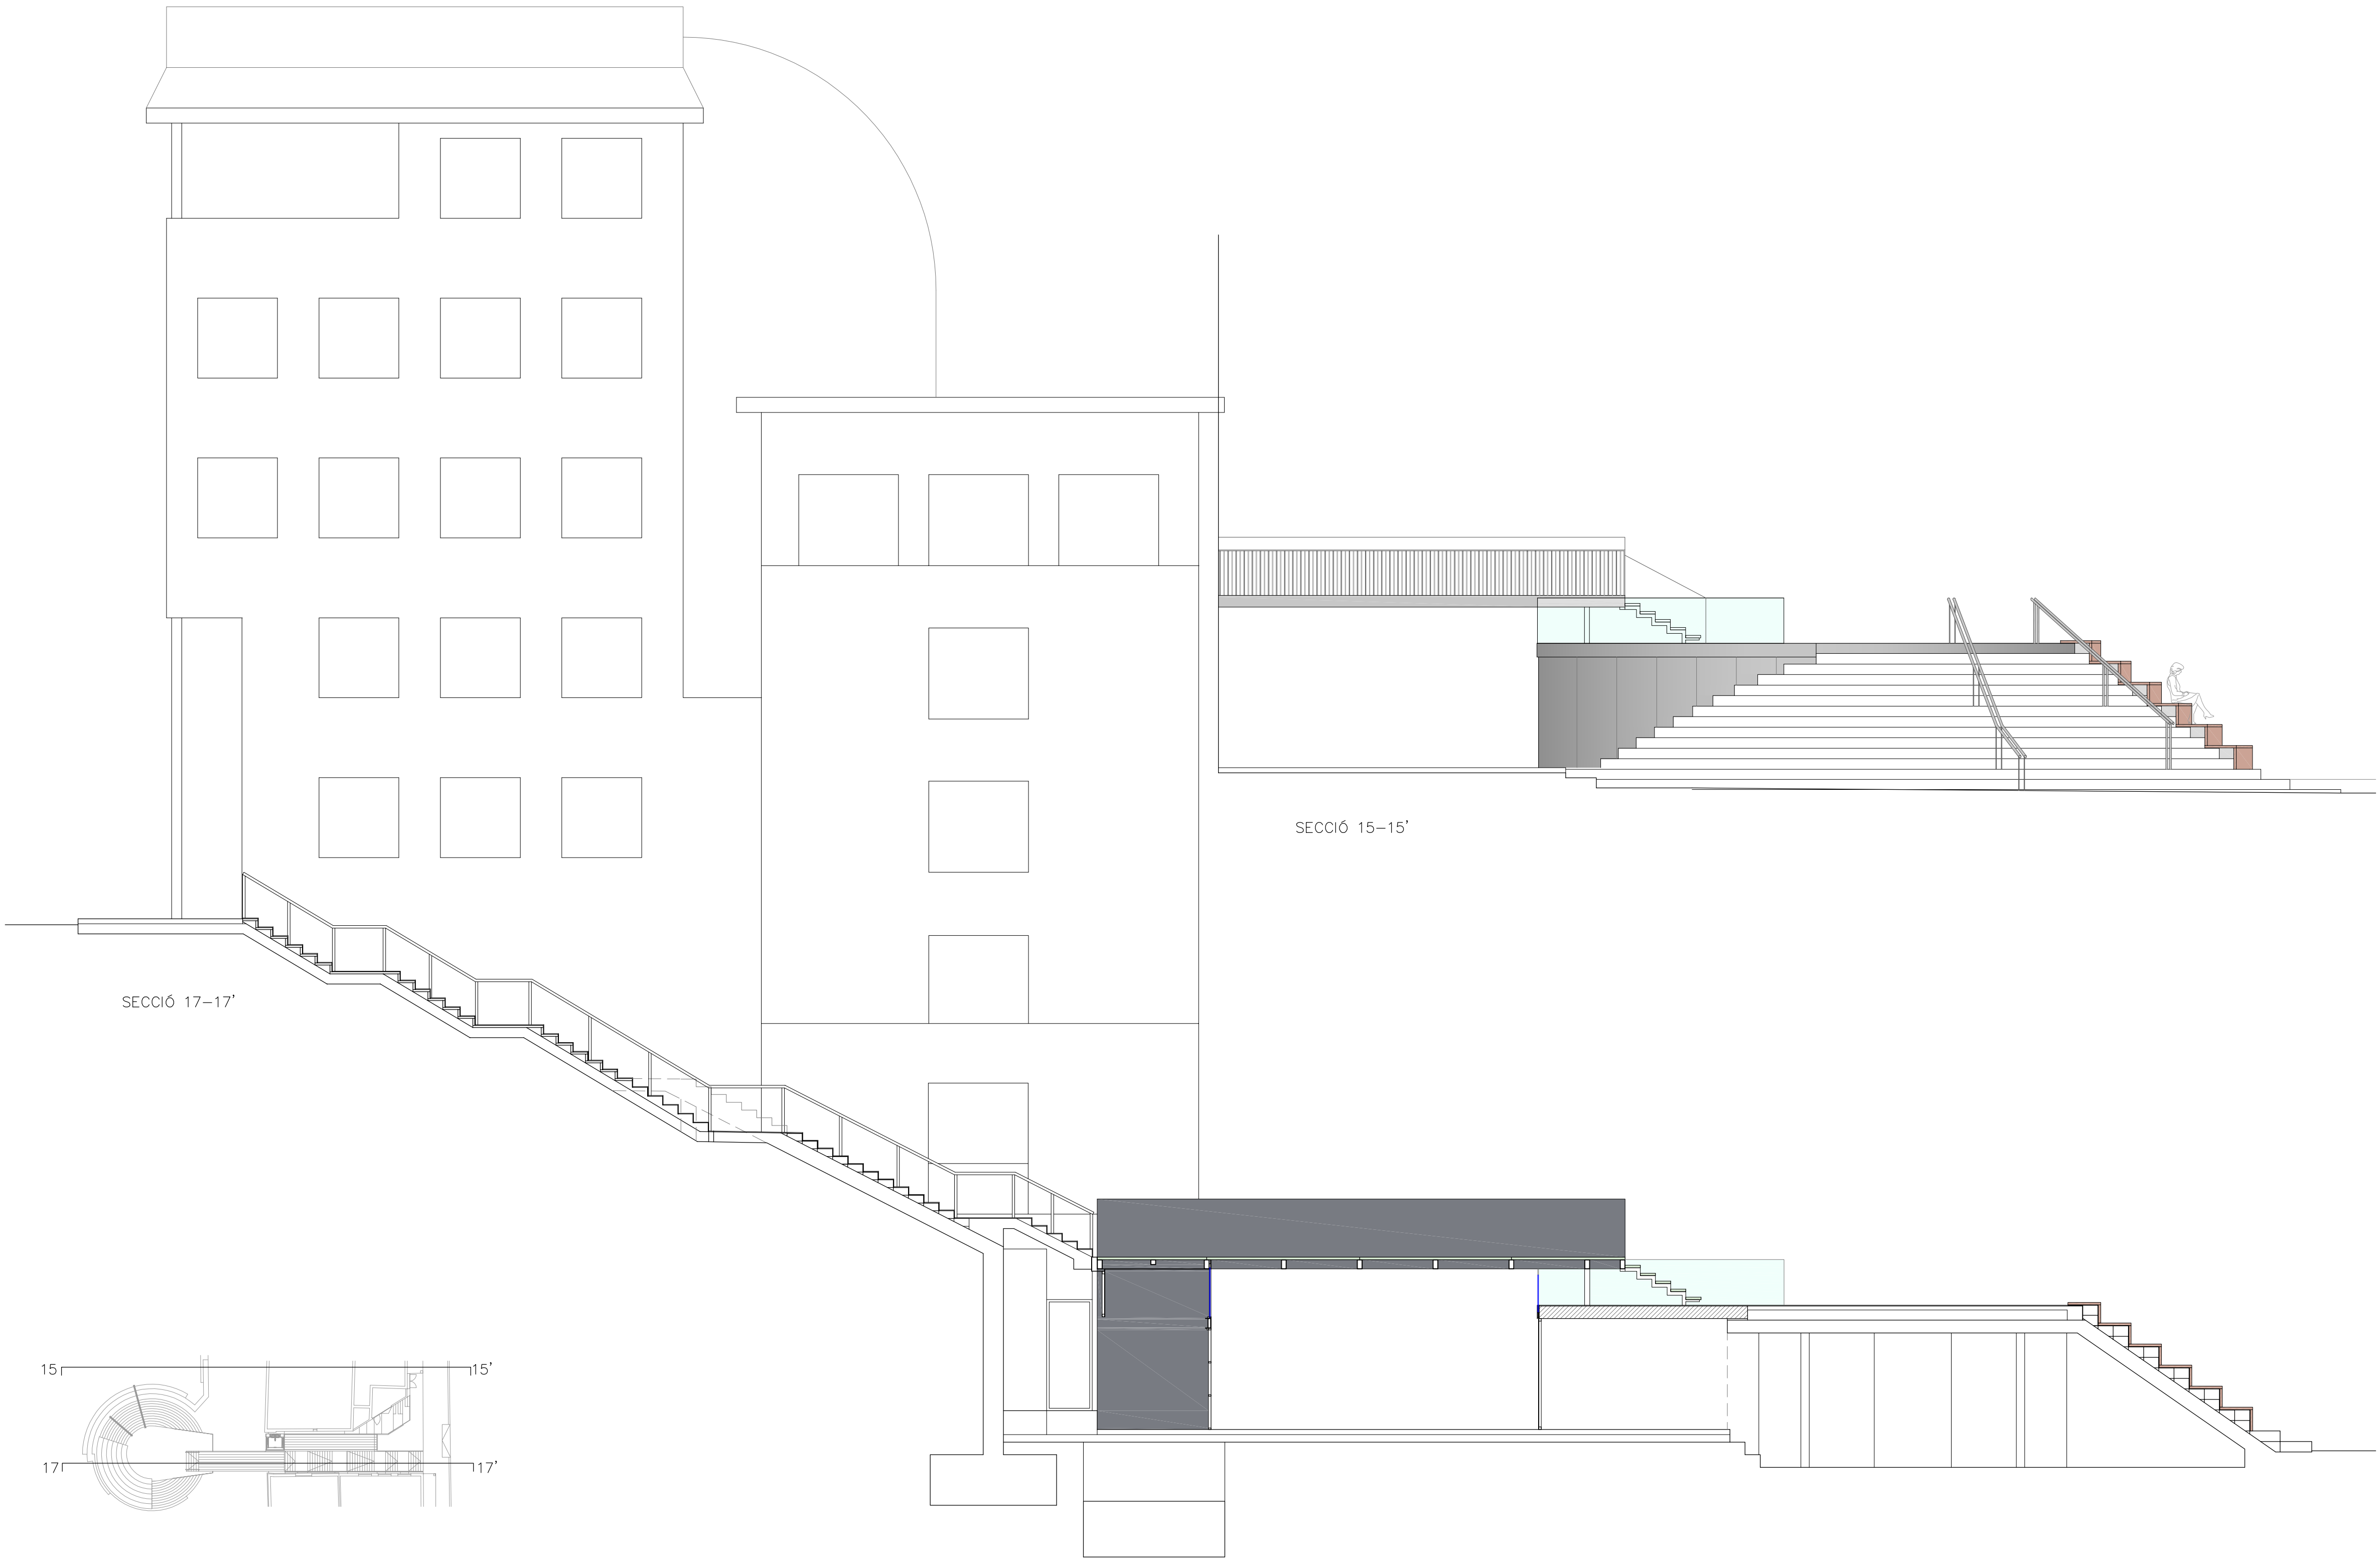

SUPERFÍCIE CONSTRUÏDA ACTUACIÓ	312,92 m2
TOTAL P.E.C.	432.661,50 €
PES ACER ESTRUCTURA	30.853,00 Kg.

CONDICIONAMENT D'ACCESSOS I COL.LOCACIÓ D'UN ASCENSOR ENTRE LA PLAÇA SANT JOAN I EL CARRER CANYERET DE LLEIDA