


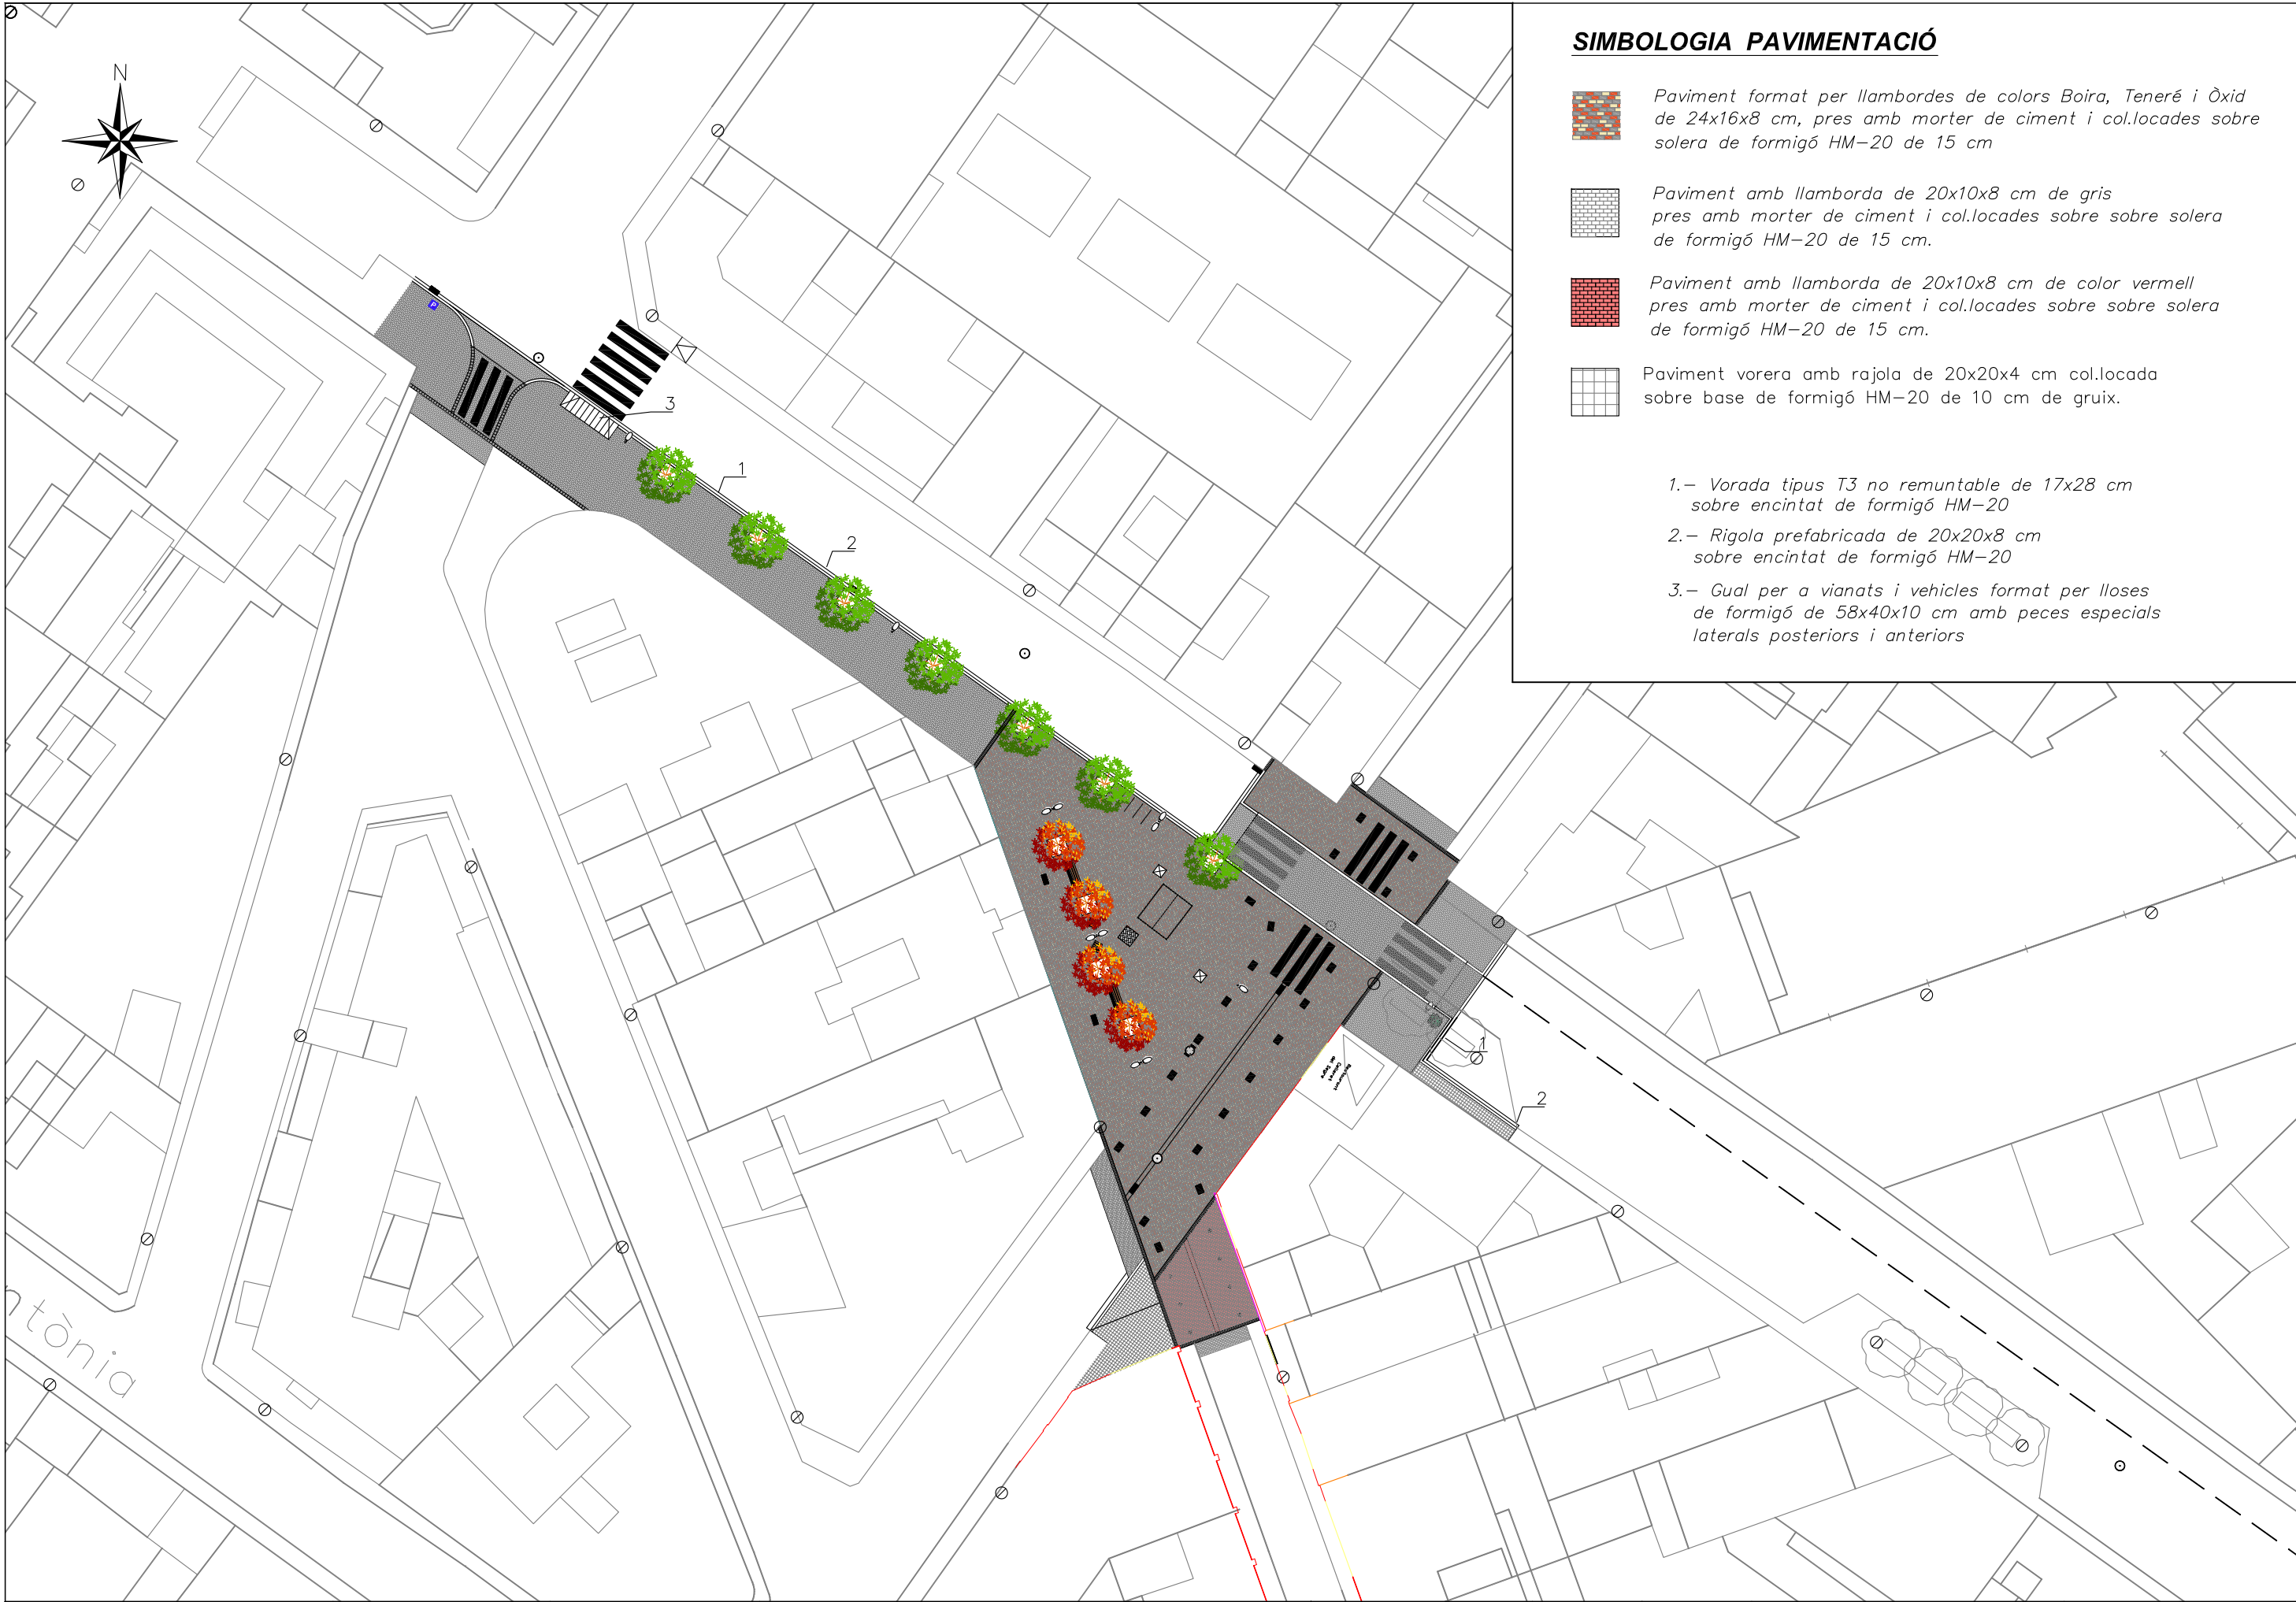

SIMBOLOGIA PAVIMENTACIÓ

-  Paviment format per llambordes de colors Boira, Teneré i Òxid de 24x16x8 cm, pres amb morter de ciment i col.locades sobre solera de formigó HM-20 de 15 cm
-  Paviment amb llamborda de 20x10x8 cm de gris pres amb morter de ciment i col.locades sobre sobre solera de formigó HM-20 de 15 cm.
-  Paviment amb llamborda de 20x10x8 cm de color vermell pres amb morter de ciment i col.locades sobre sobre solera de formigó HM-20 de 15 cm.
-  Paviment vorera amb rajola de 20x20x4 cm col.locada sobre base de formigó HM-20 de 10 cm de gruix.

- 1.- Vorada tipus T3 no remutable de 17x28 cm sobre encintat de formigó HM-20
- 2.- Rigola prefabricada de 20x20x8 cm sobre encintat de formigó HM-20
- 3.- Gual per a vianats i vehicles format per lloses de formigó de 58x40x10 cm amb peces especials laterals posteriors i anteriors