




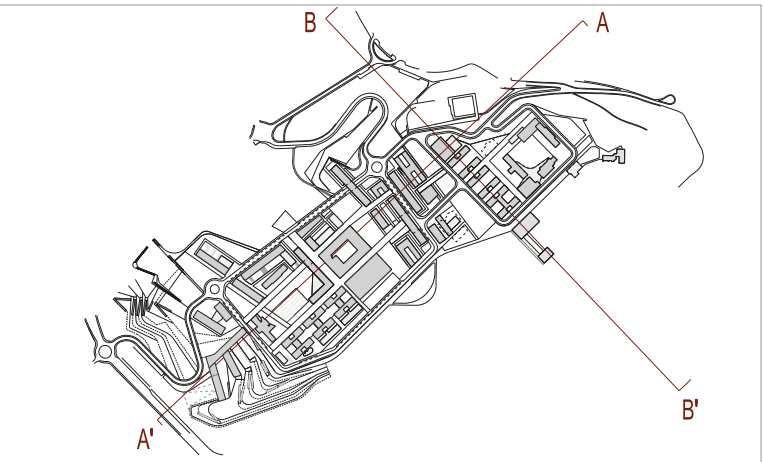

Secció longitudinal AA'

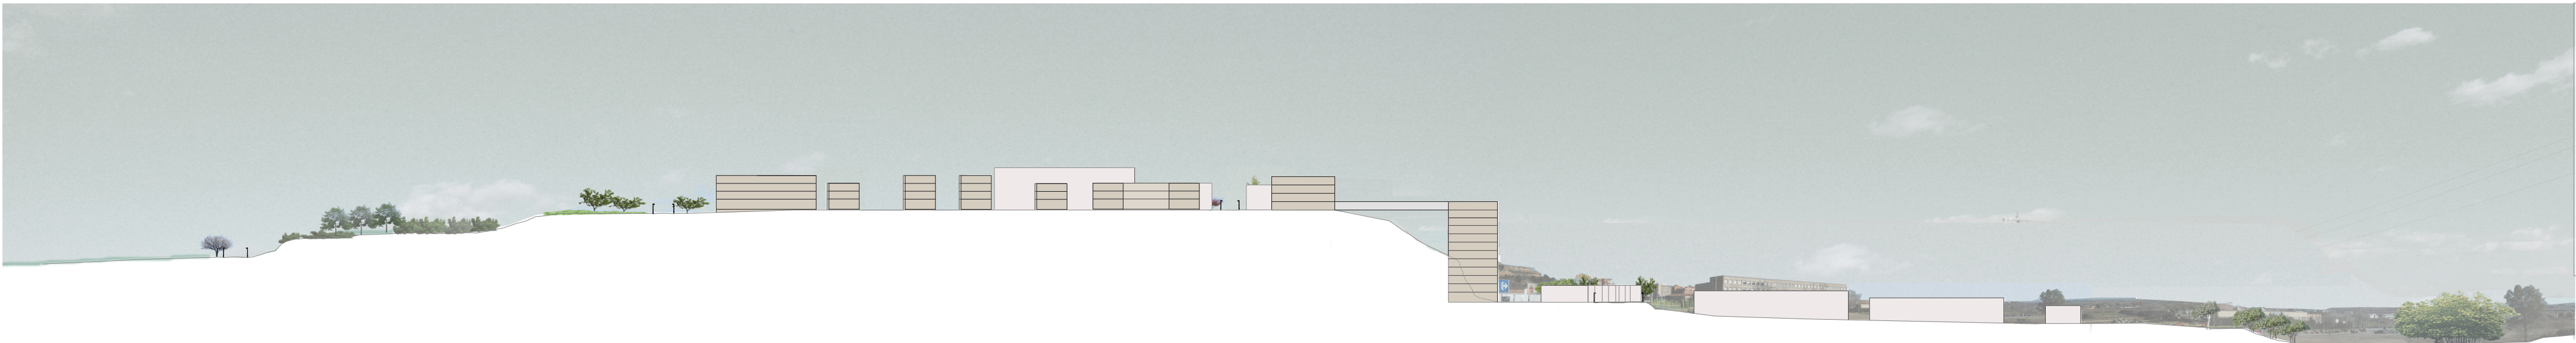

Secció longitudinal BB'

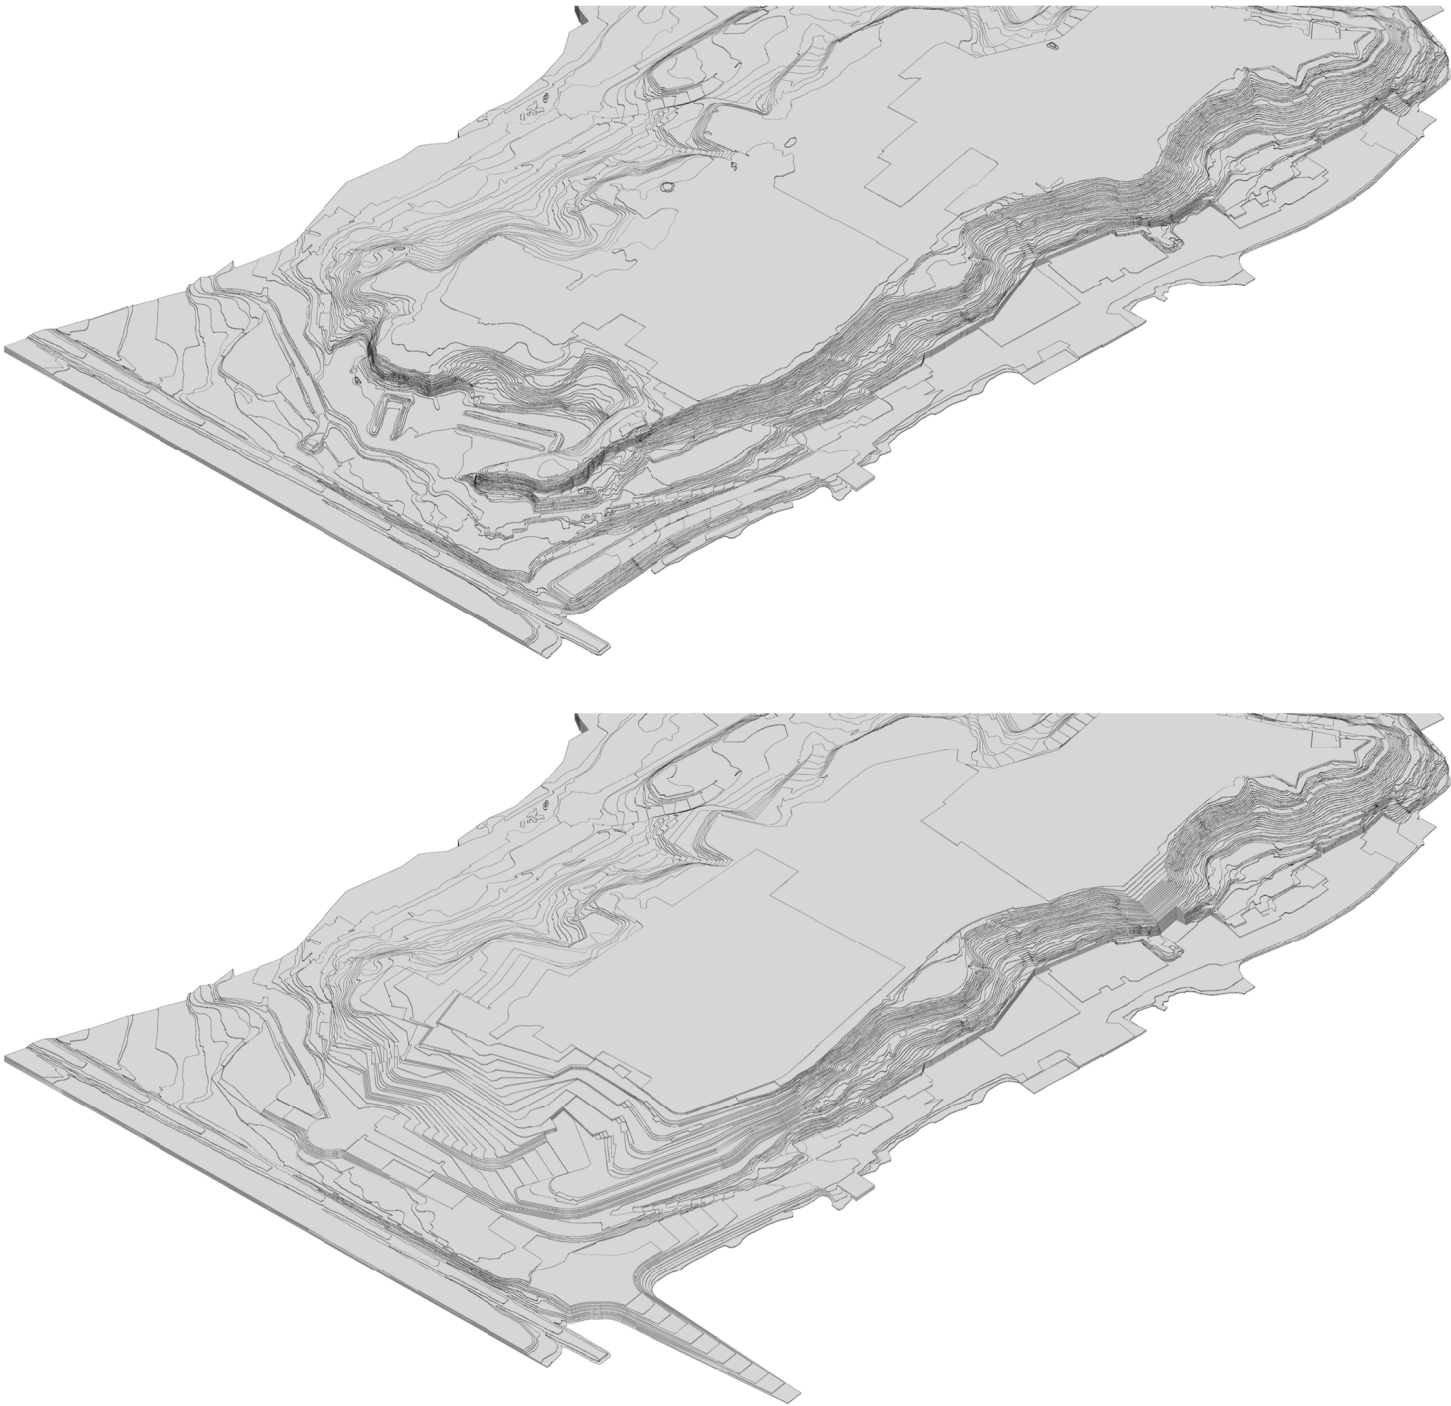

Aprovació inicial
Aprovació provisional
Aprovació definitiva


(a z) estudis i projectes de medi ambient i de paisatge, slp



Equip BCpN, slp



Xavier Testar Ymbert

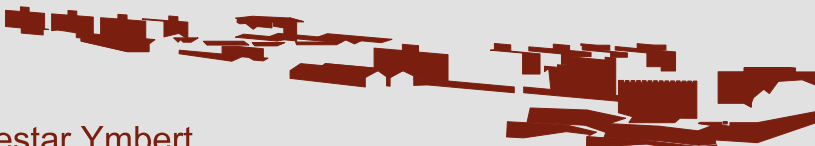

AJUNTAMENT DE LLEIDA
PLA ESPECIAL URBANÍSTIC DE GARDENY

Plànol d'ordenació
SECCIONS I IMATGES ORDENACIÓ



DOCUMENT PER A
L'APROVACIÓ INICIAL
Full 1 de 1
DIN A3: ESCALA 1:4000
DIN A1: ESCALA 1:2000

POR.SEC