



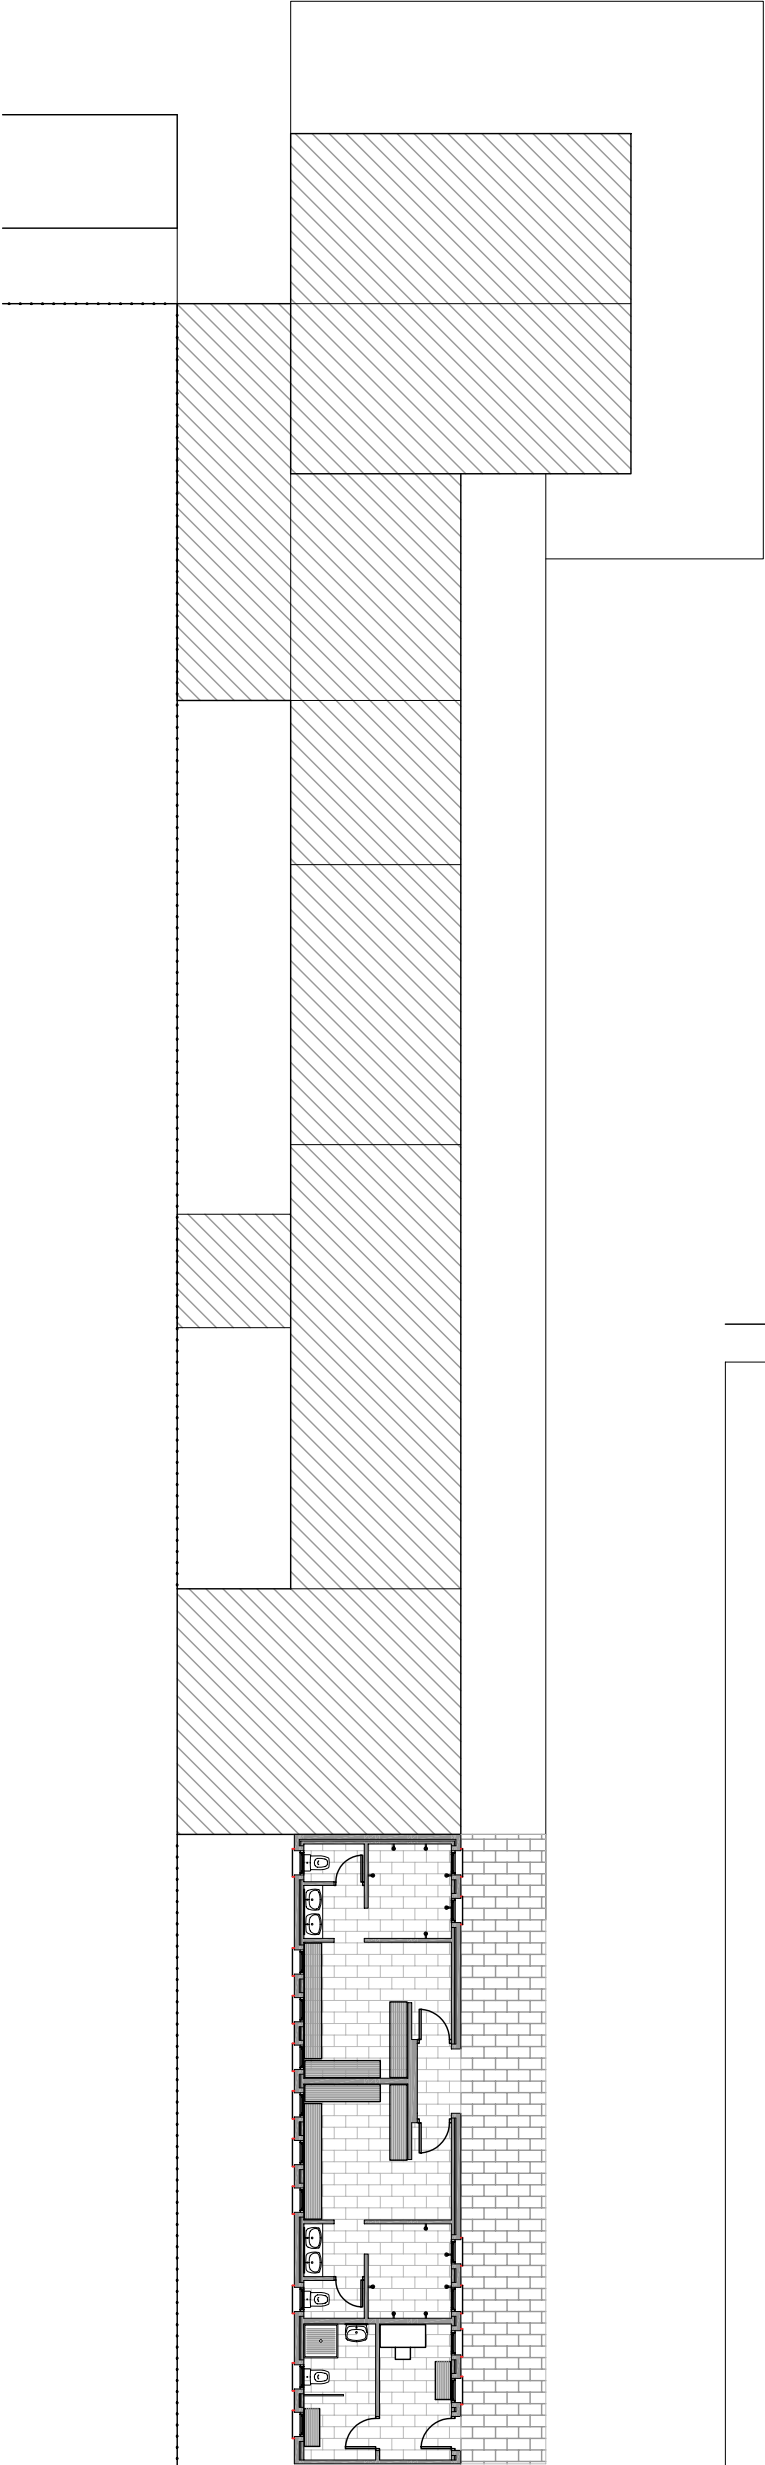

1/200

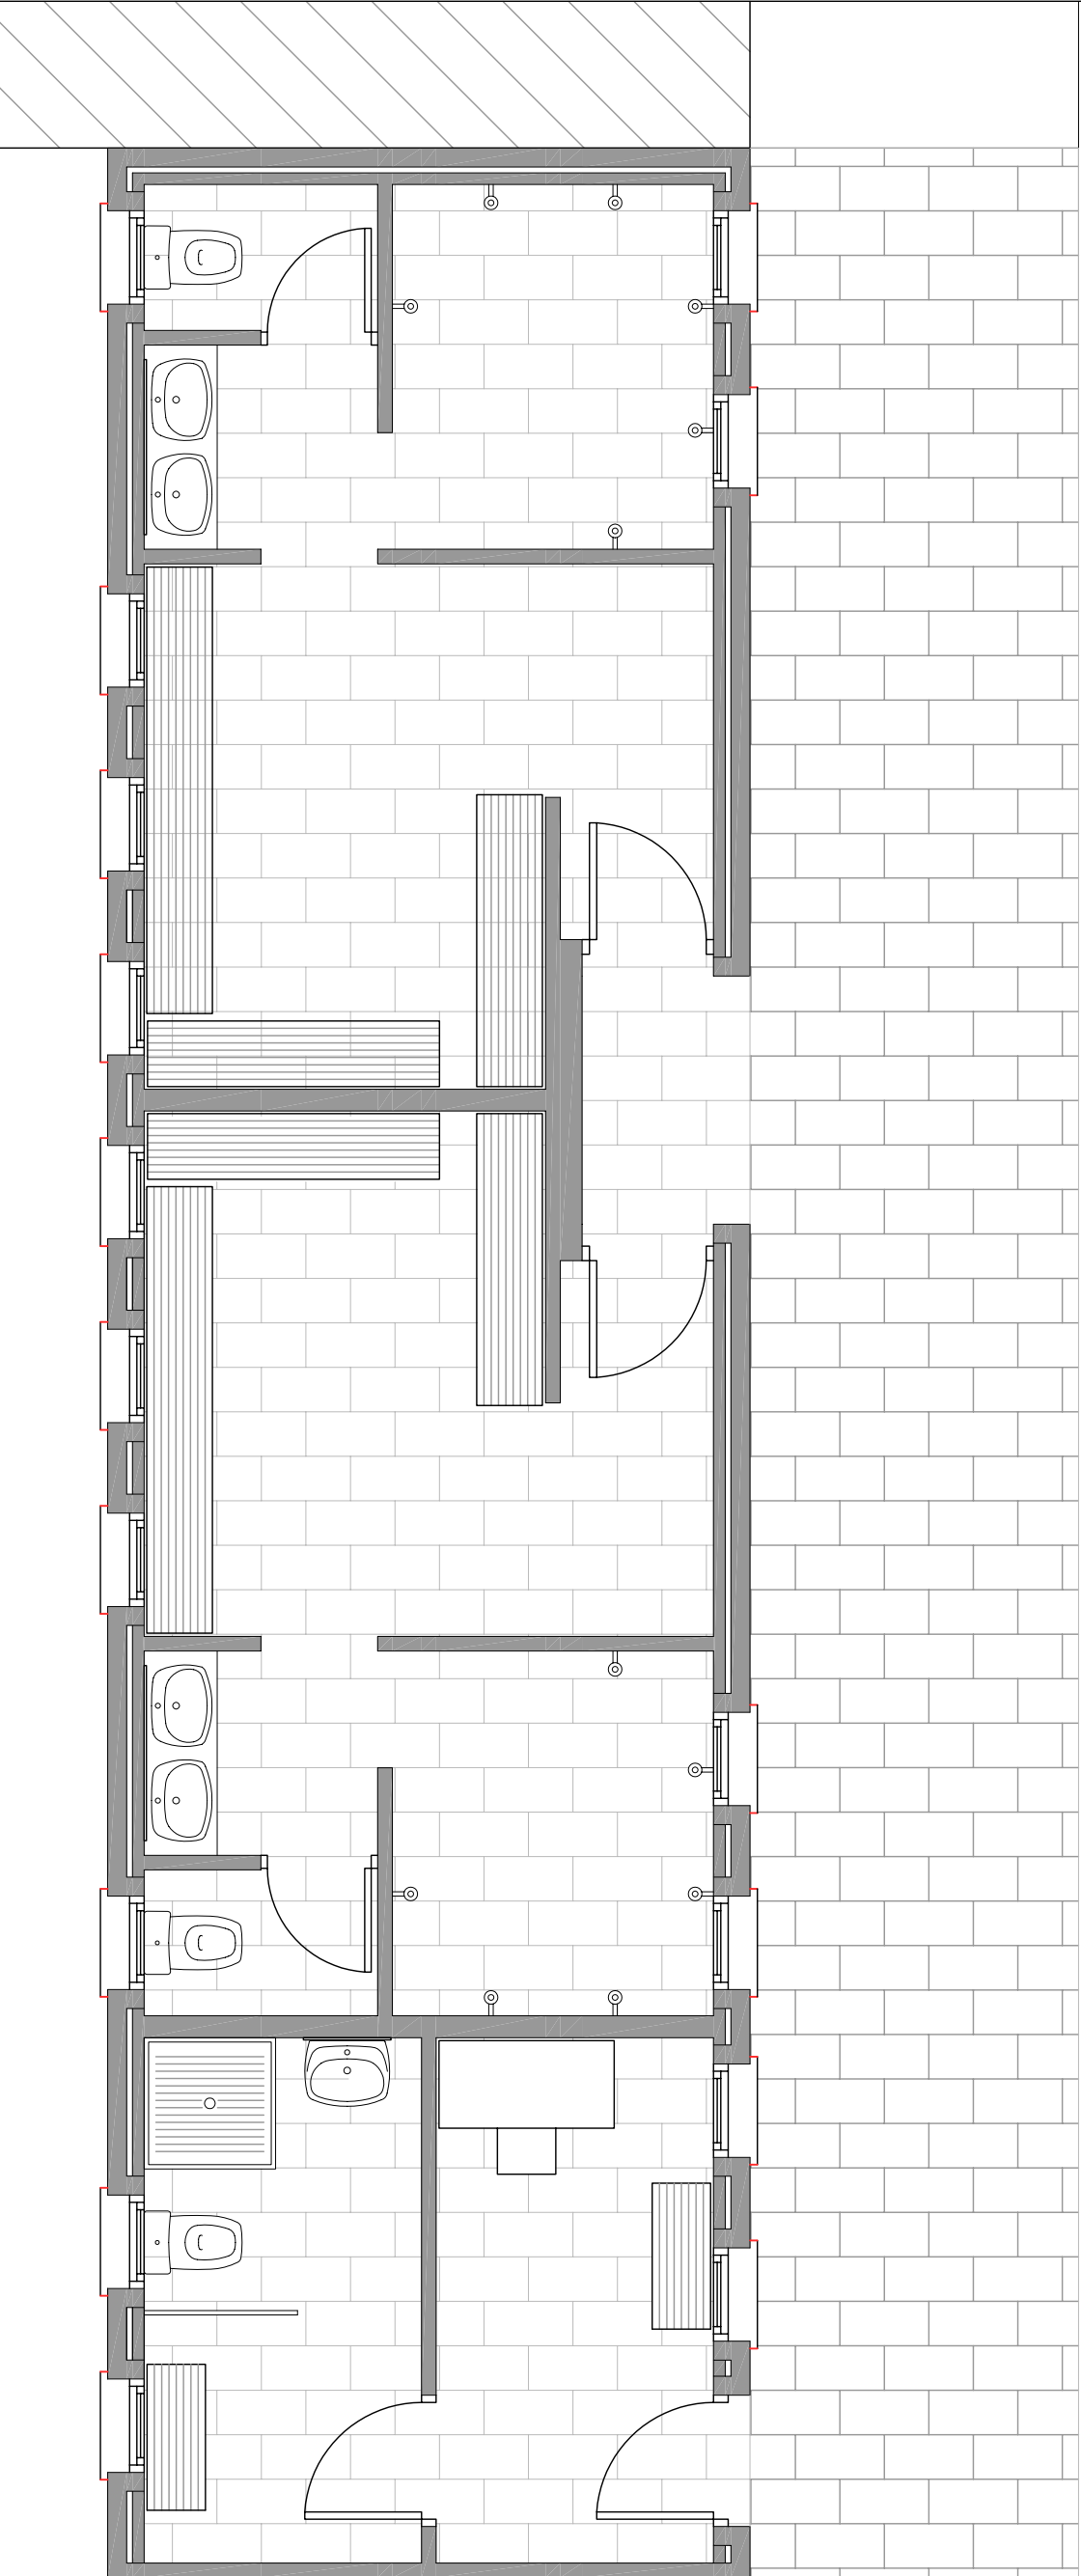

1/50



Ajuntament de Lleida
PROJECTES I OBRES

EL COORDINADOR DE PROJECTES I OBRES
D.FERNANDO CECILIER GIRON
ENGINEER DE CAMINS CANALS I PORTS

L'AUTOR/A DEL PROJECTE
INETTE SOPENA COMA
ARQUITECTA

TITOL DEL PROJECTE
PROJECTE BASIC I EXECUTIU D'AMPLIACIO DE VESTUARIS ALS CAMPS DE FUTBOL
DE BALAFIA, LA BORDEIA I PARONTES.


ESCALA ORIGINAL
1/200
1/50

DATA
JUNY 2011
NOM FITXER
PLANTA


TITOL DEL PLANOL
PLANTA PROPOSTA CAMP DE FUTBOL BALAFIA

CLAU
DIBUJAT


PLANOL
04

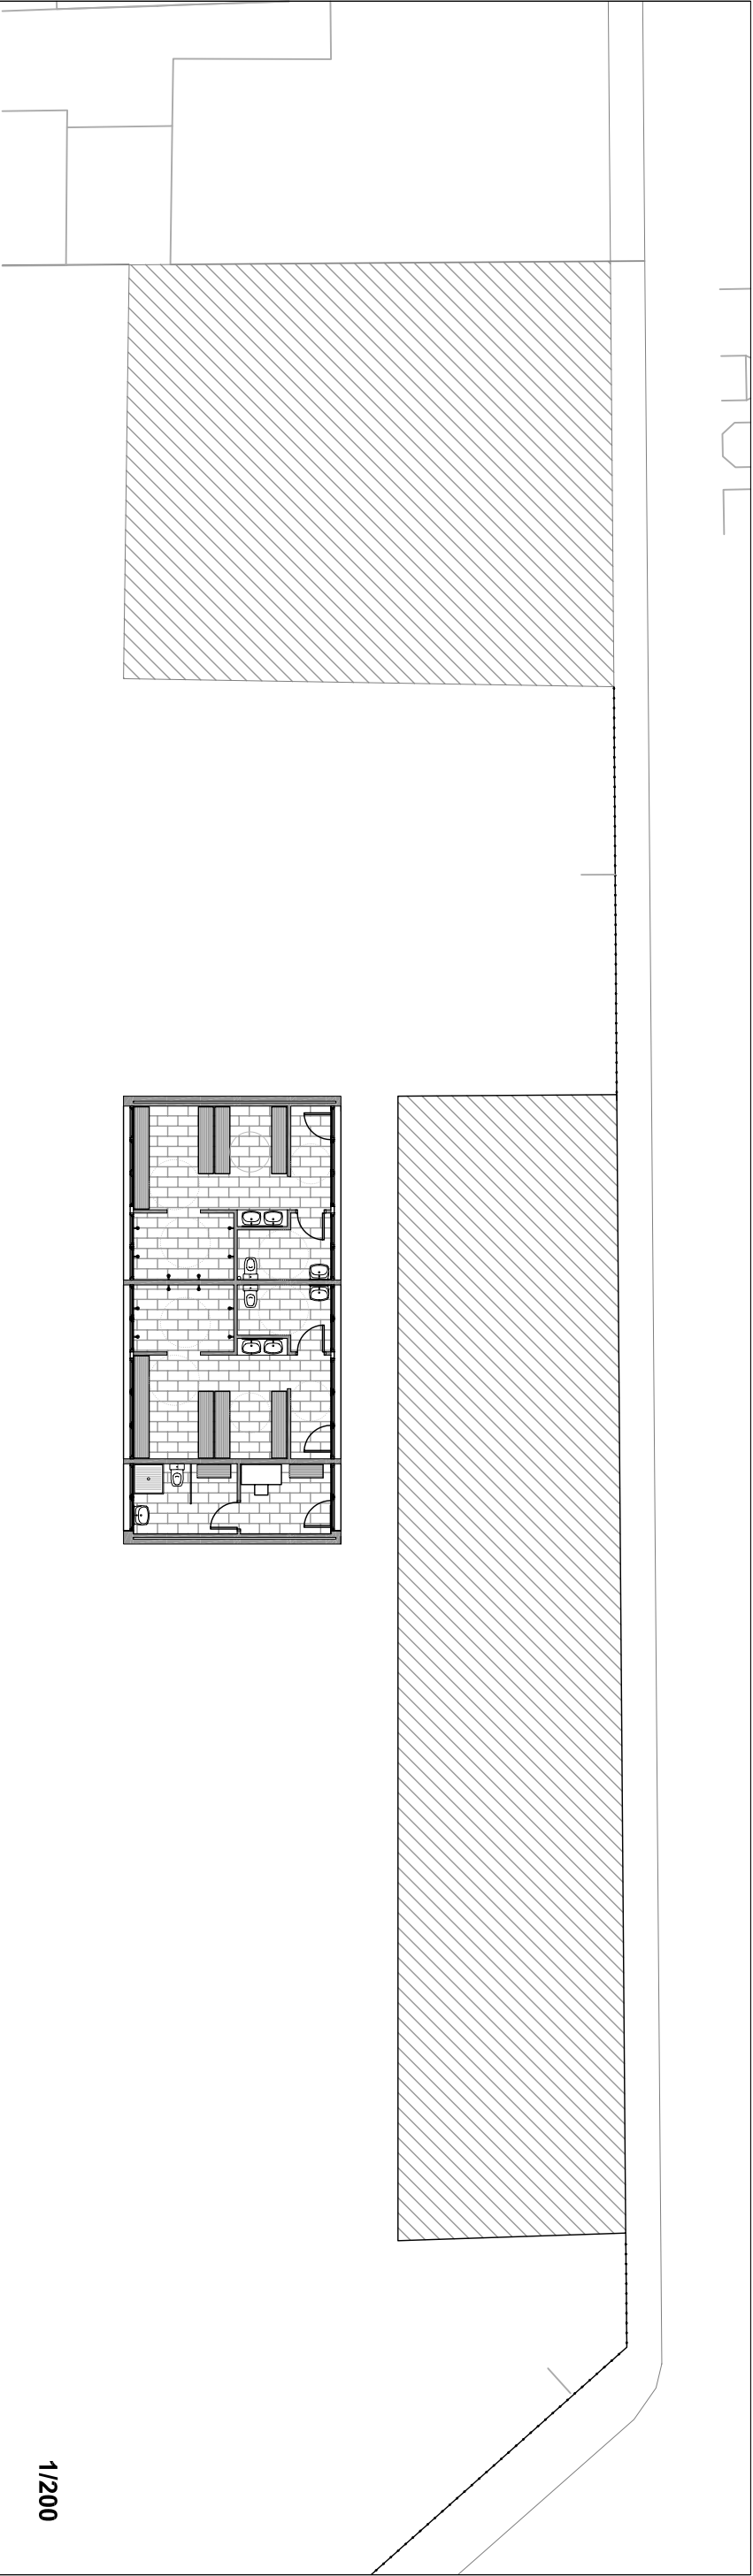


1/200

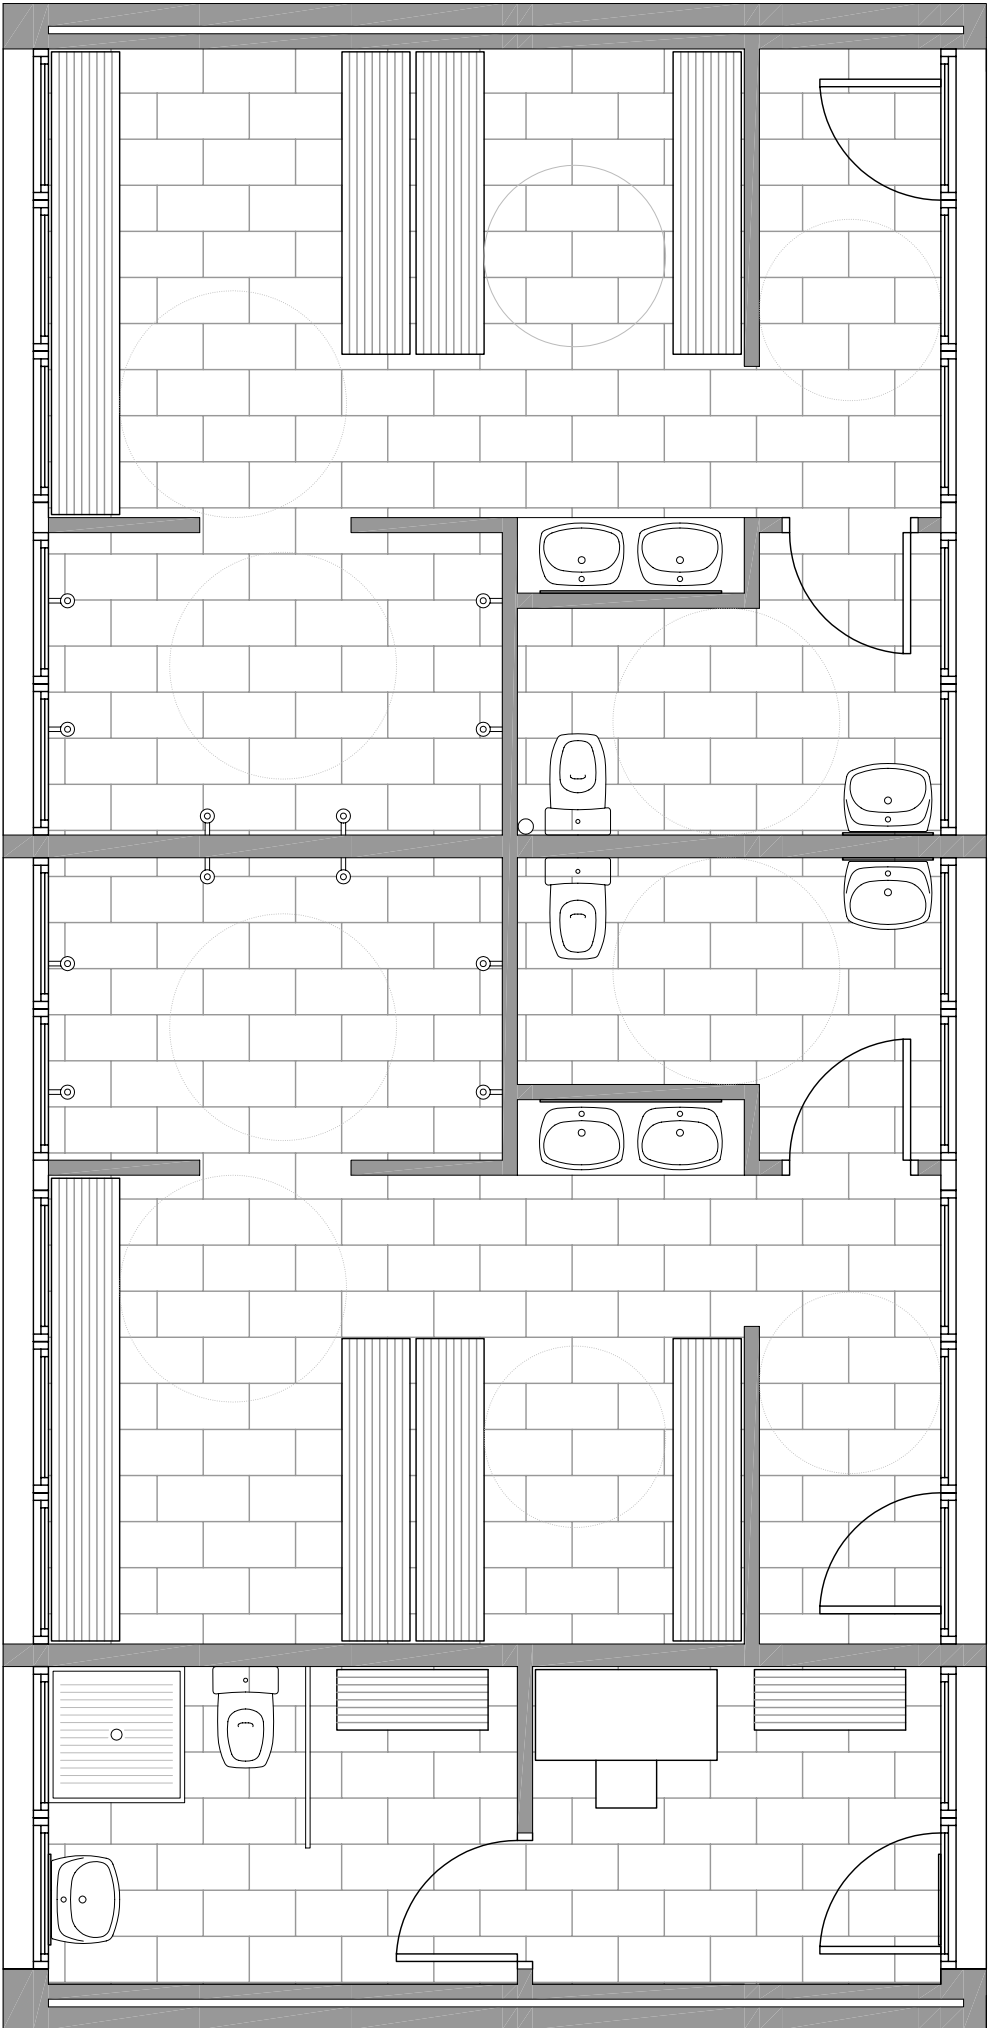

1/50

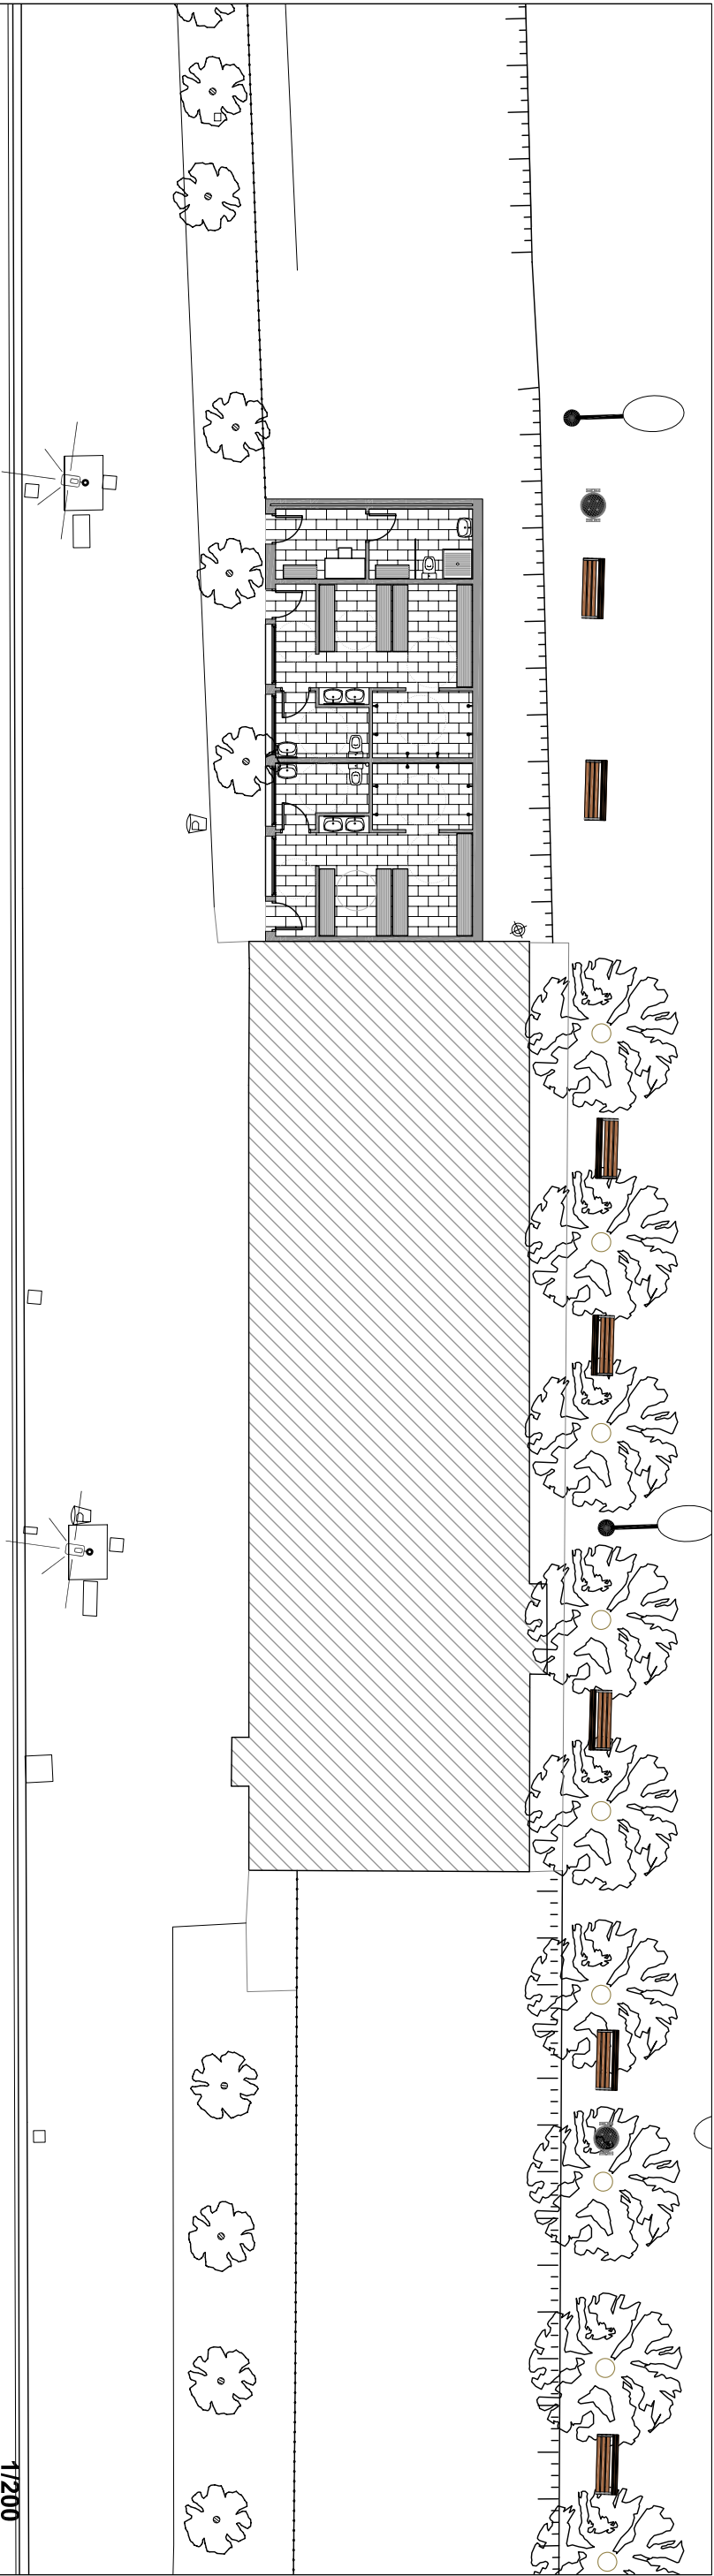

1/200

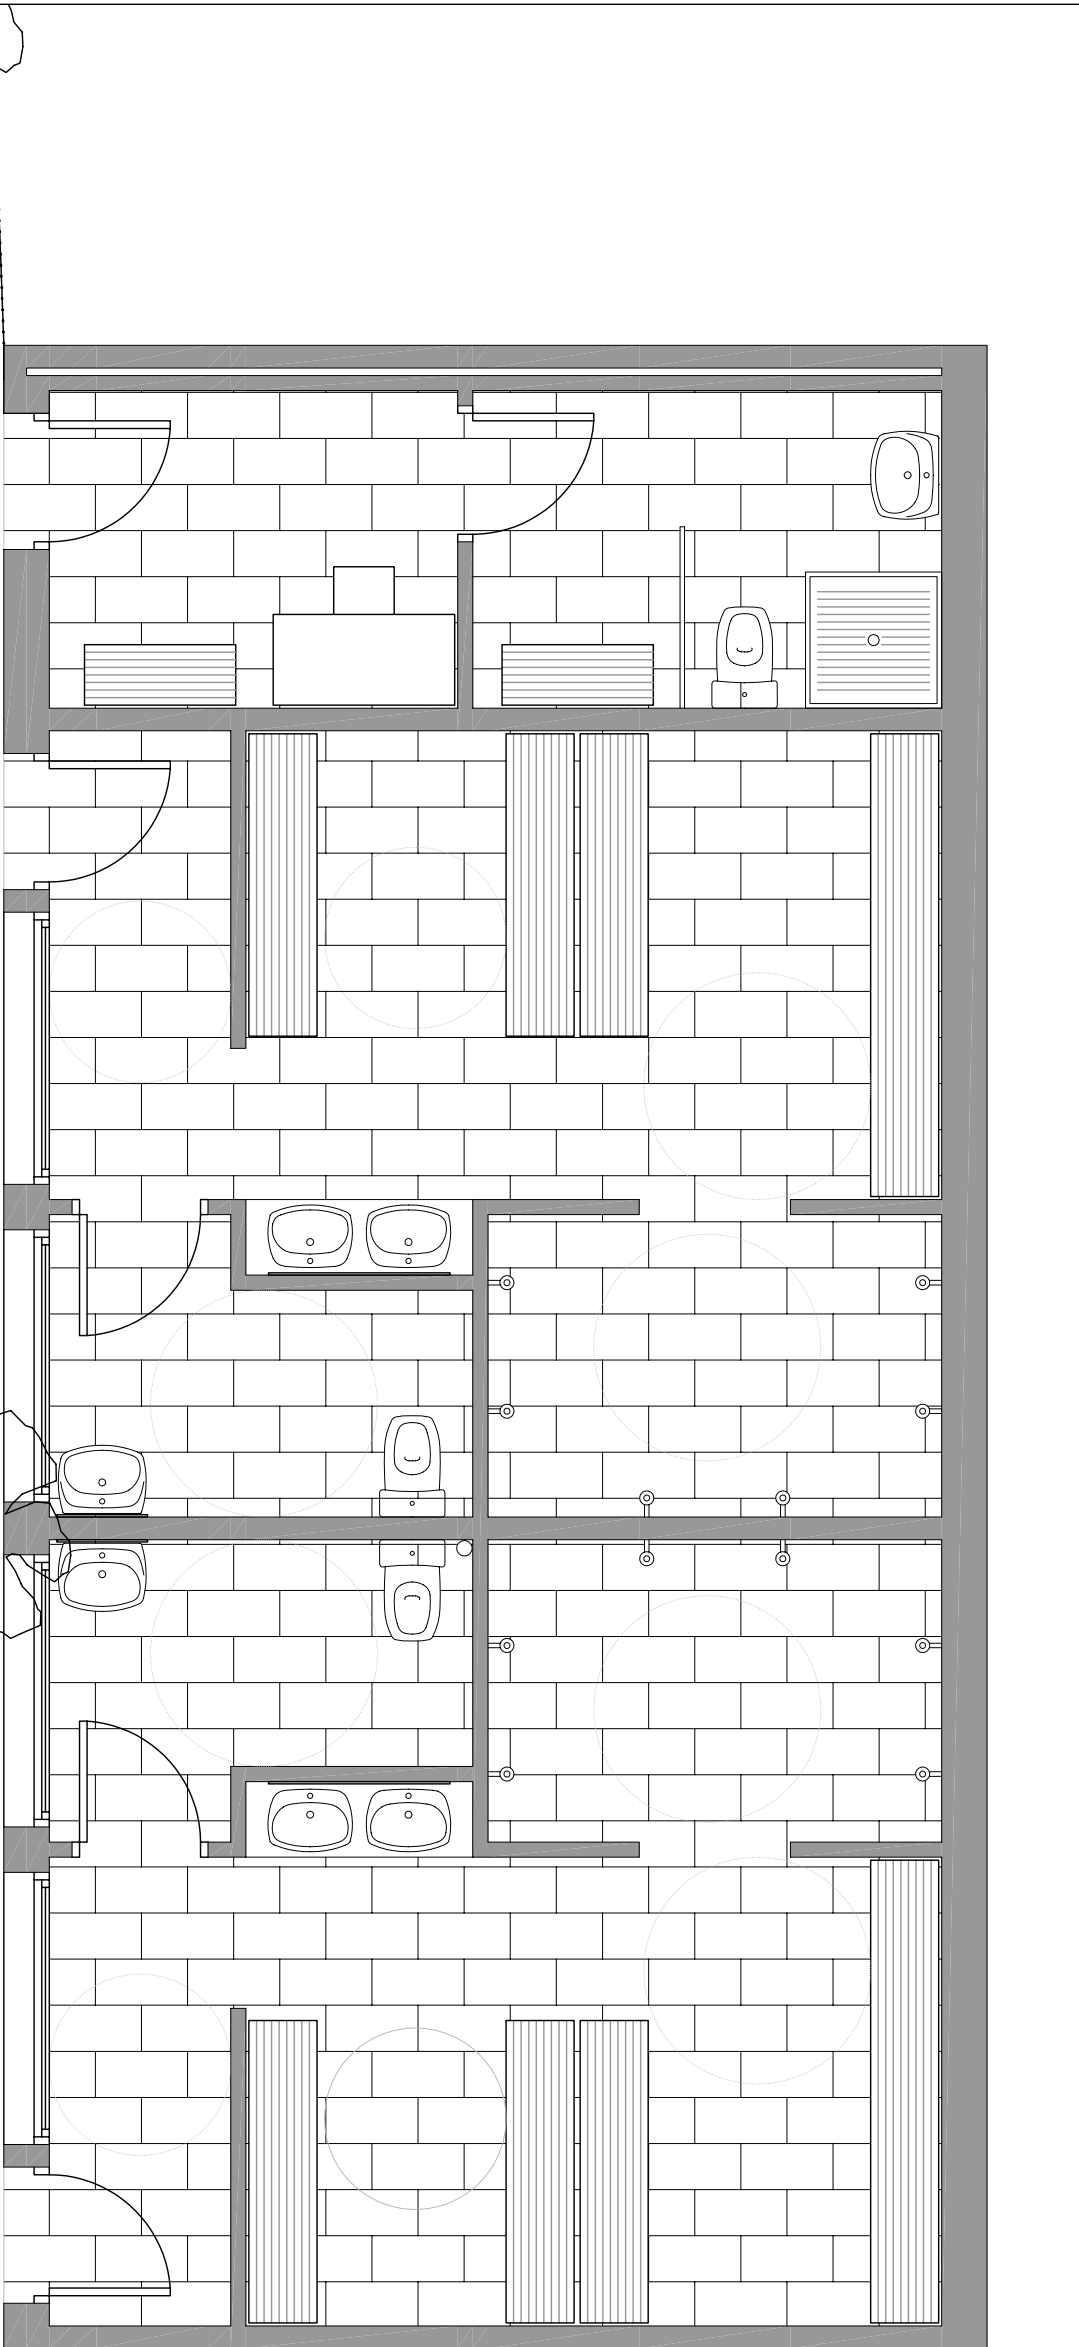

1/50



Ajuntament de Lleida

PROJECTES I OBRES

EL COORDINADOR DE PROJECTES I OBRES
D.FERNANDO CECILIER GIRON
ENGINEER DE CAMINS CANALS I PORTS

L'AUTOR/A DEL PROJECTE
INETTE SOPENA COMA
ARQUITECTA

TITOL DEL PROJECTE
PROJECTE BASIC I EXECUTIU D'AMPLIACIO DE VESTUARIS ALS CAMPS DE FUTBOL
DE BALAFIA, LA BORDEIA I PARONINES.

ESCALA ORIGINAL
1/200
1/50

DATA
JUNY 2011
NOM FITXER
PLANTA

TITOL DEL PLANO
PLANTA PROPOSTA CAMP DE FUTBOL PARONINES

CLAU
DIBUJAT

PLANO
06