


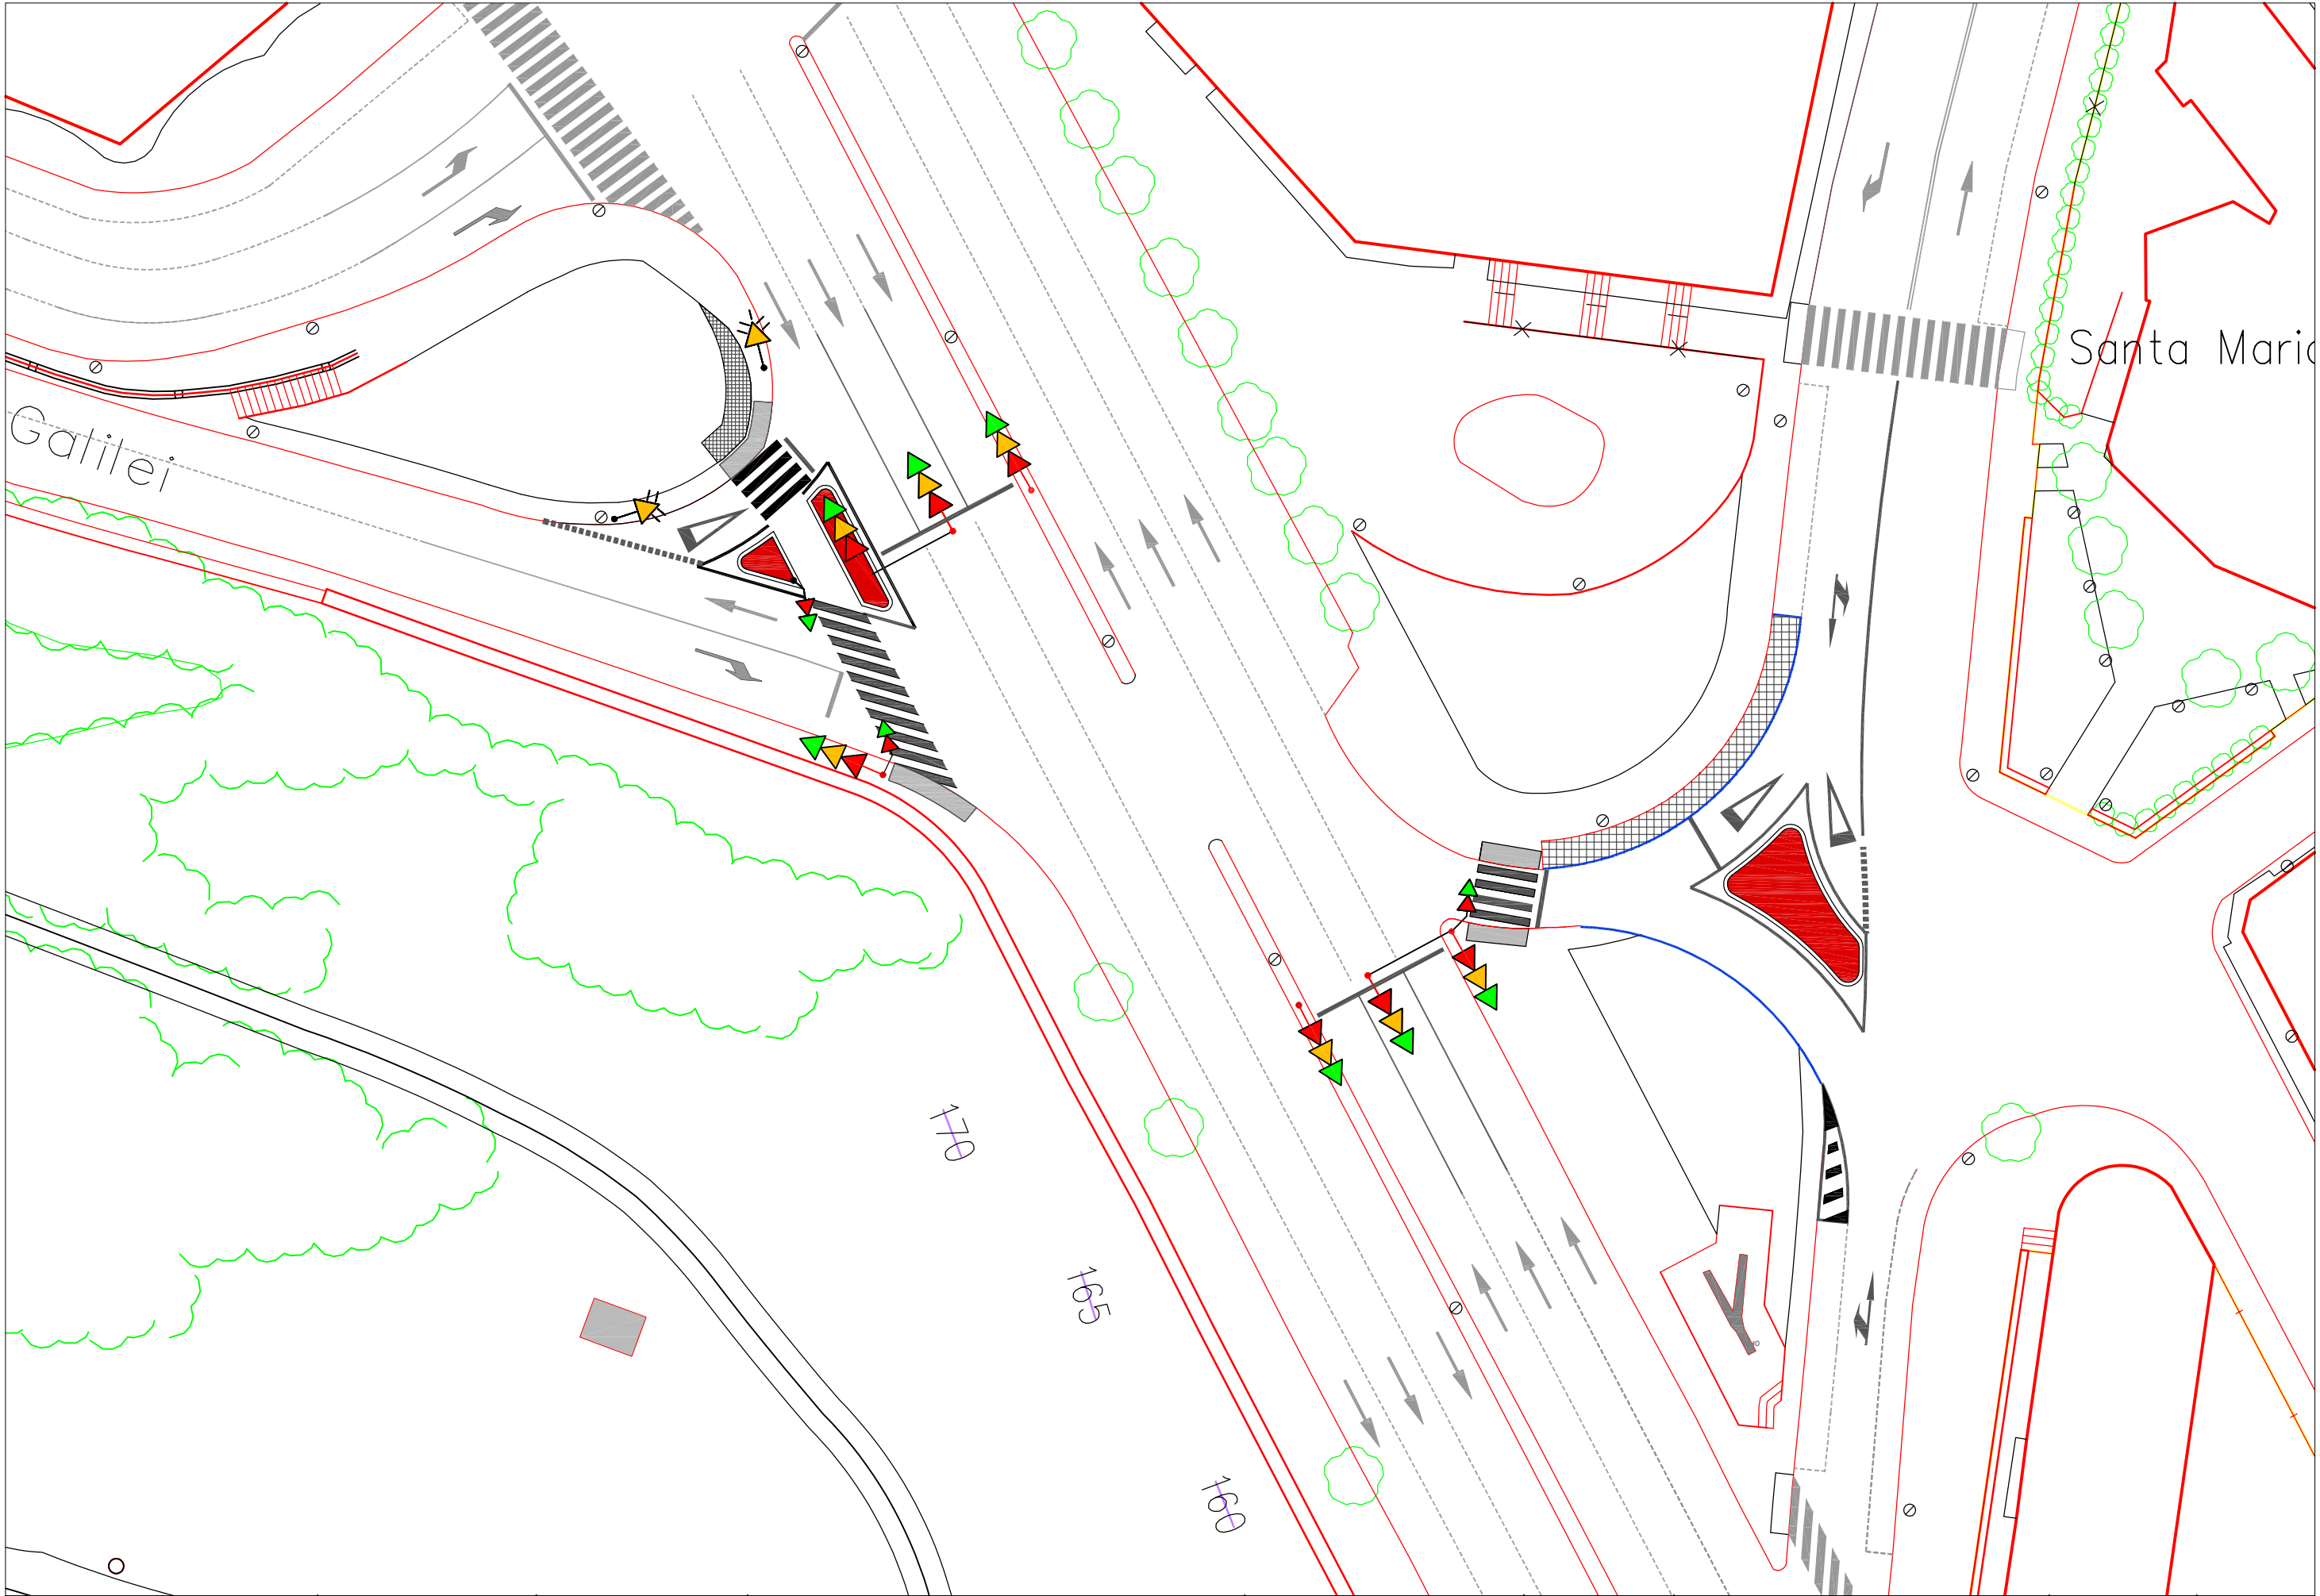

 Ajuntament de Lleida GERÈNCIA D'URBANISME I TERRITORI OBRES I PROJECTES	EL COORDINADOR D'OBRES I PROJECTES FERNANDO CEQUIER GIRON ENGINYER DE CAMINS, CANALS I PORTS	L'ENGINYER/A TÈCNIC/A MUNICIPAL JORDI DOMINGO MASANES ENGINYER TÈCNIC D'OBRES PÚBLIQUES	TÍTOL DEL PROJECTE PROJECTE DE MILLORA I REGULACIÓ SEMAFÒRICA DE LA CONNEXIÓ DE LA N-240/230 PQ 93+112 AMB L'ACCÉS AL TURÓ DE GARDENY (AV. GALILEO GALILEI)	ESCALA ORIGINAL A3 1/400	ESCALA GRÀFICA	DATA GENER 2012	TÍTOL DEL PLÀNOL PLANTA GENERAL	CLAU 1060	PLÀNOL 3
						FITXER planta general.dwg		DIBUXXAT Sandra Condón	FULL 1 de 1