


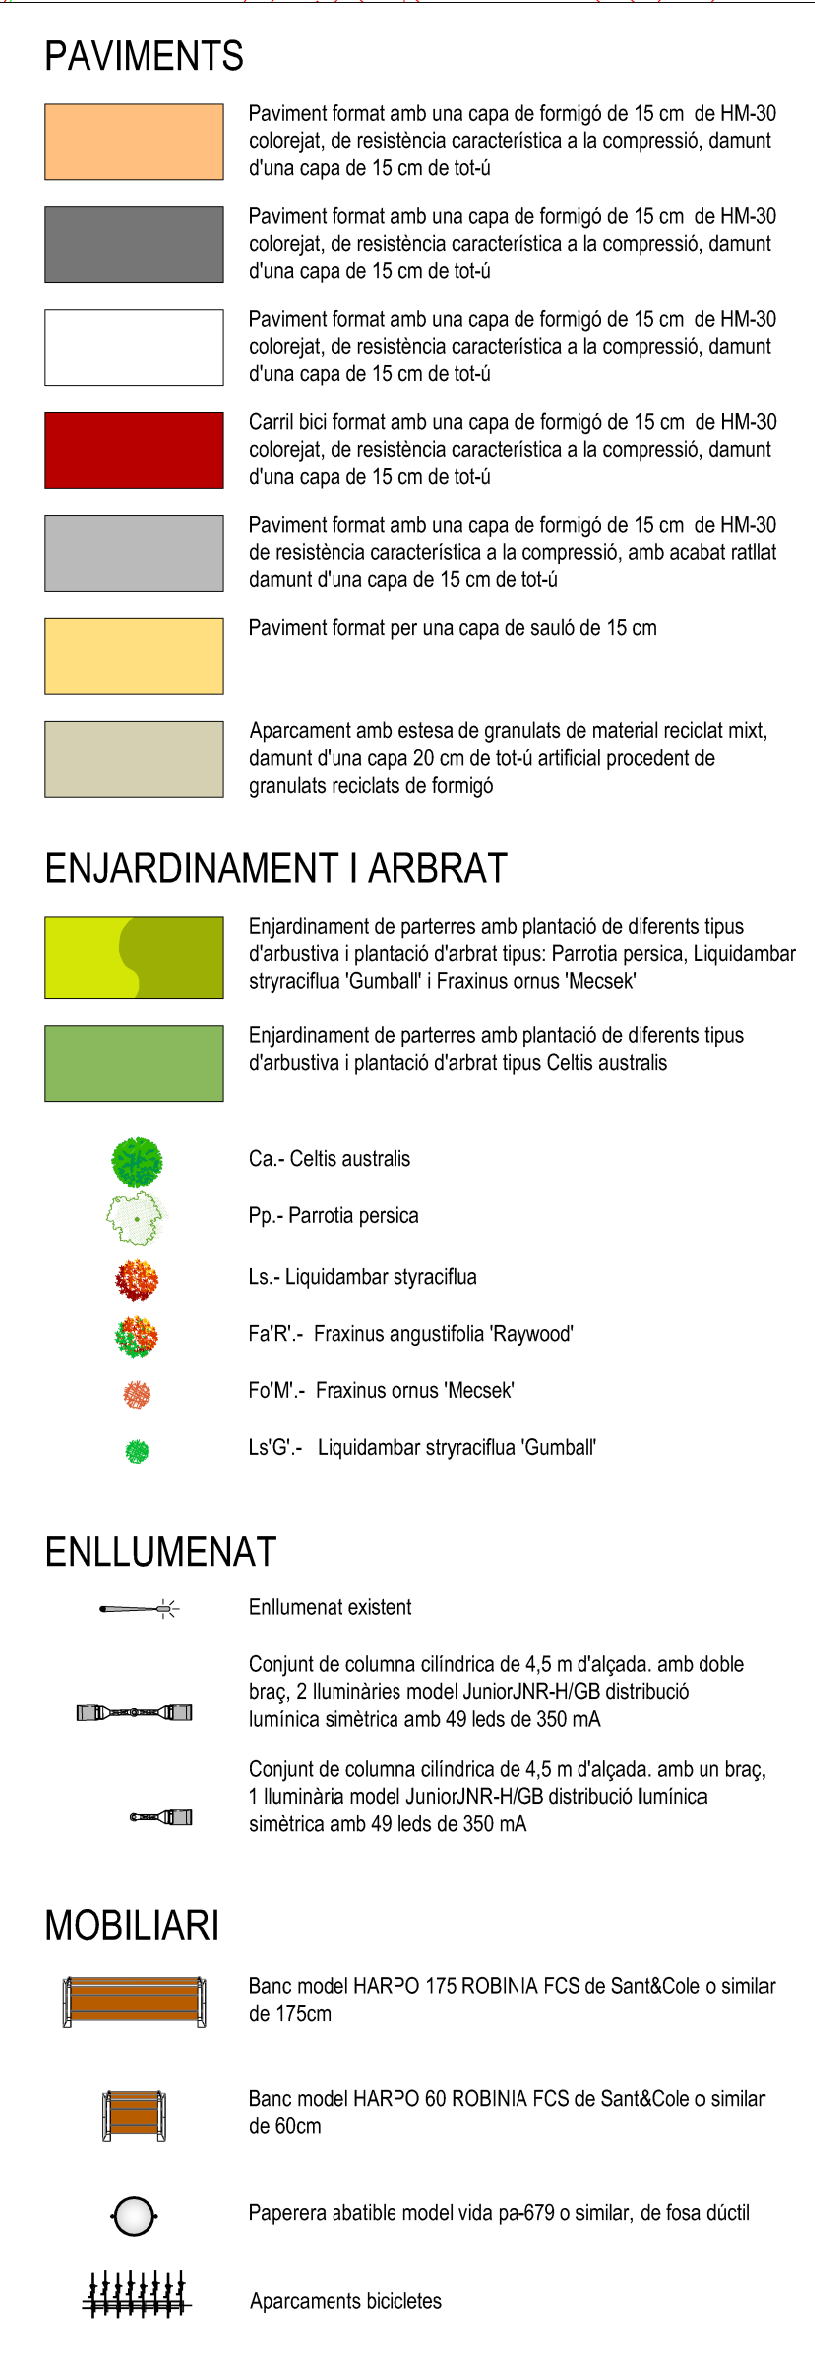

PLANTA GENERAL - ORDENACIÓ 3A
ESCALA 1/500