


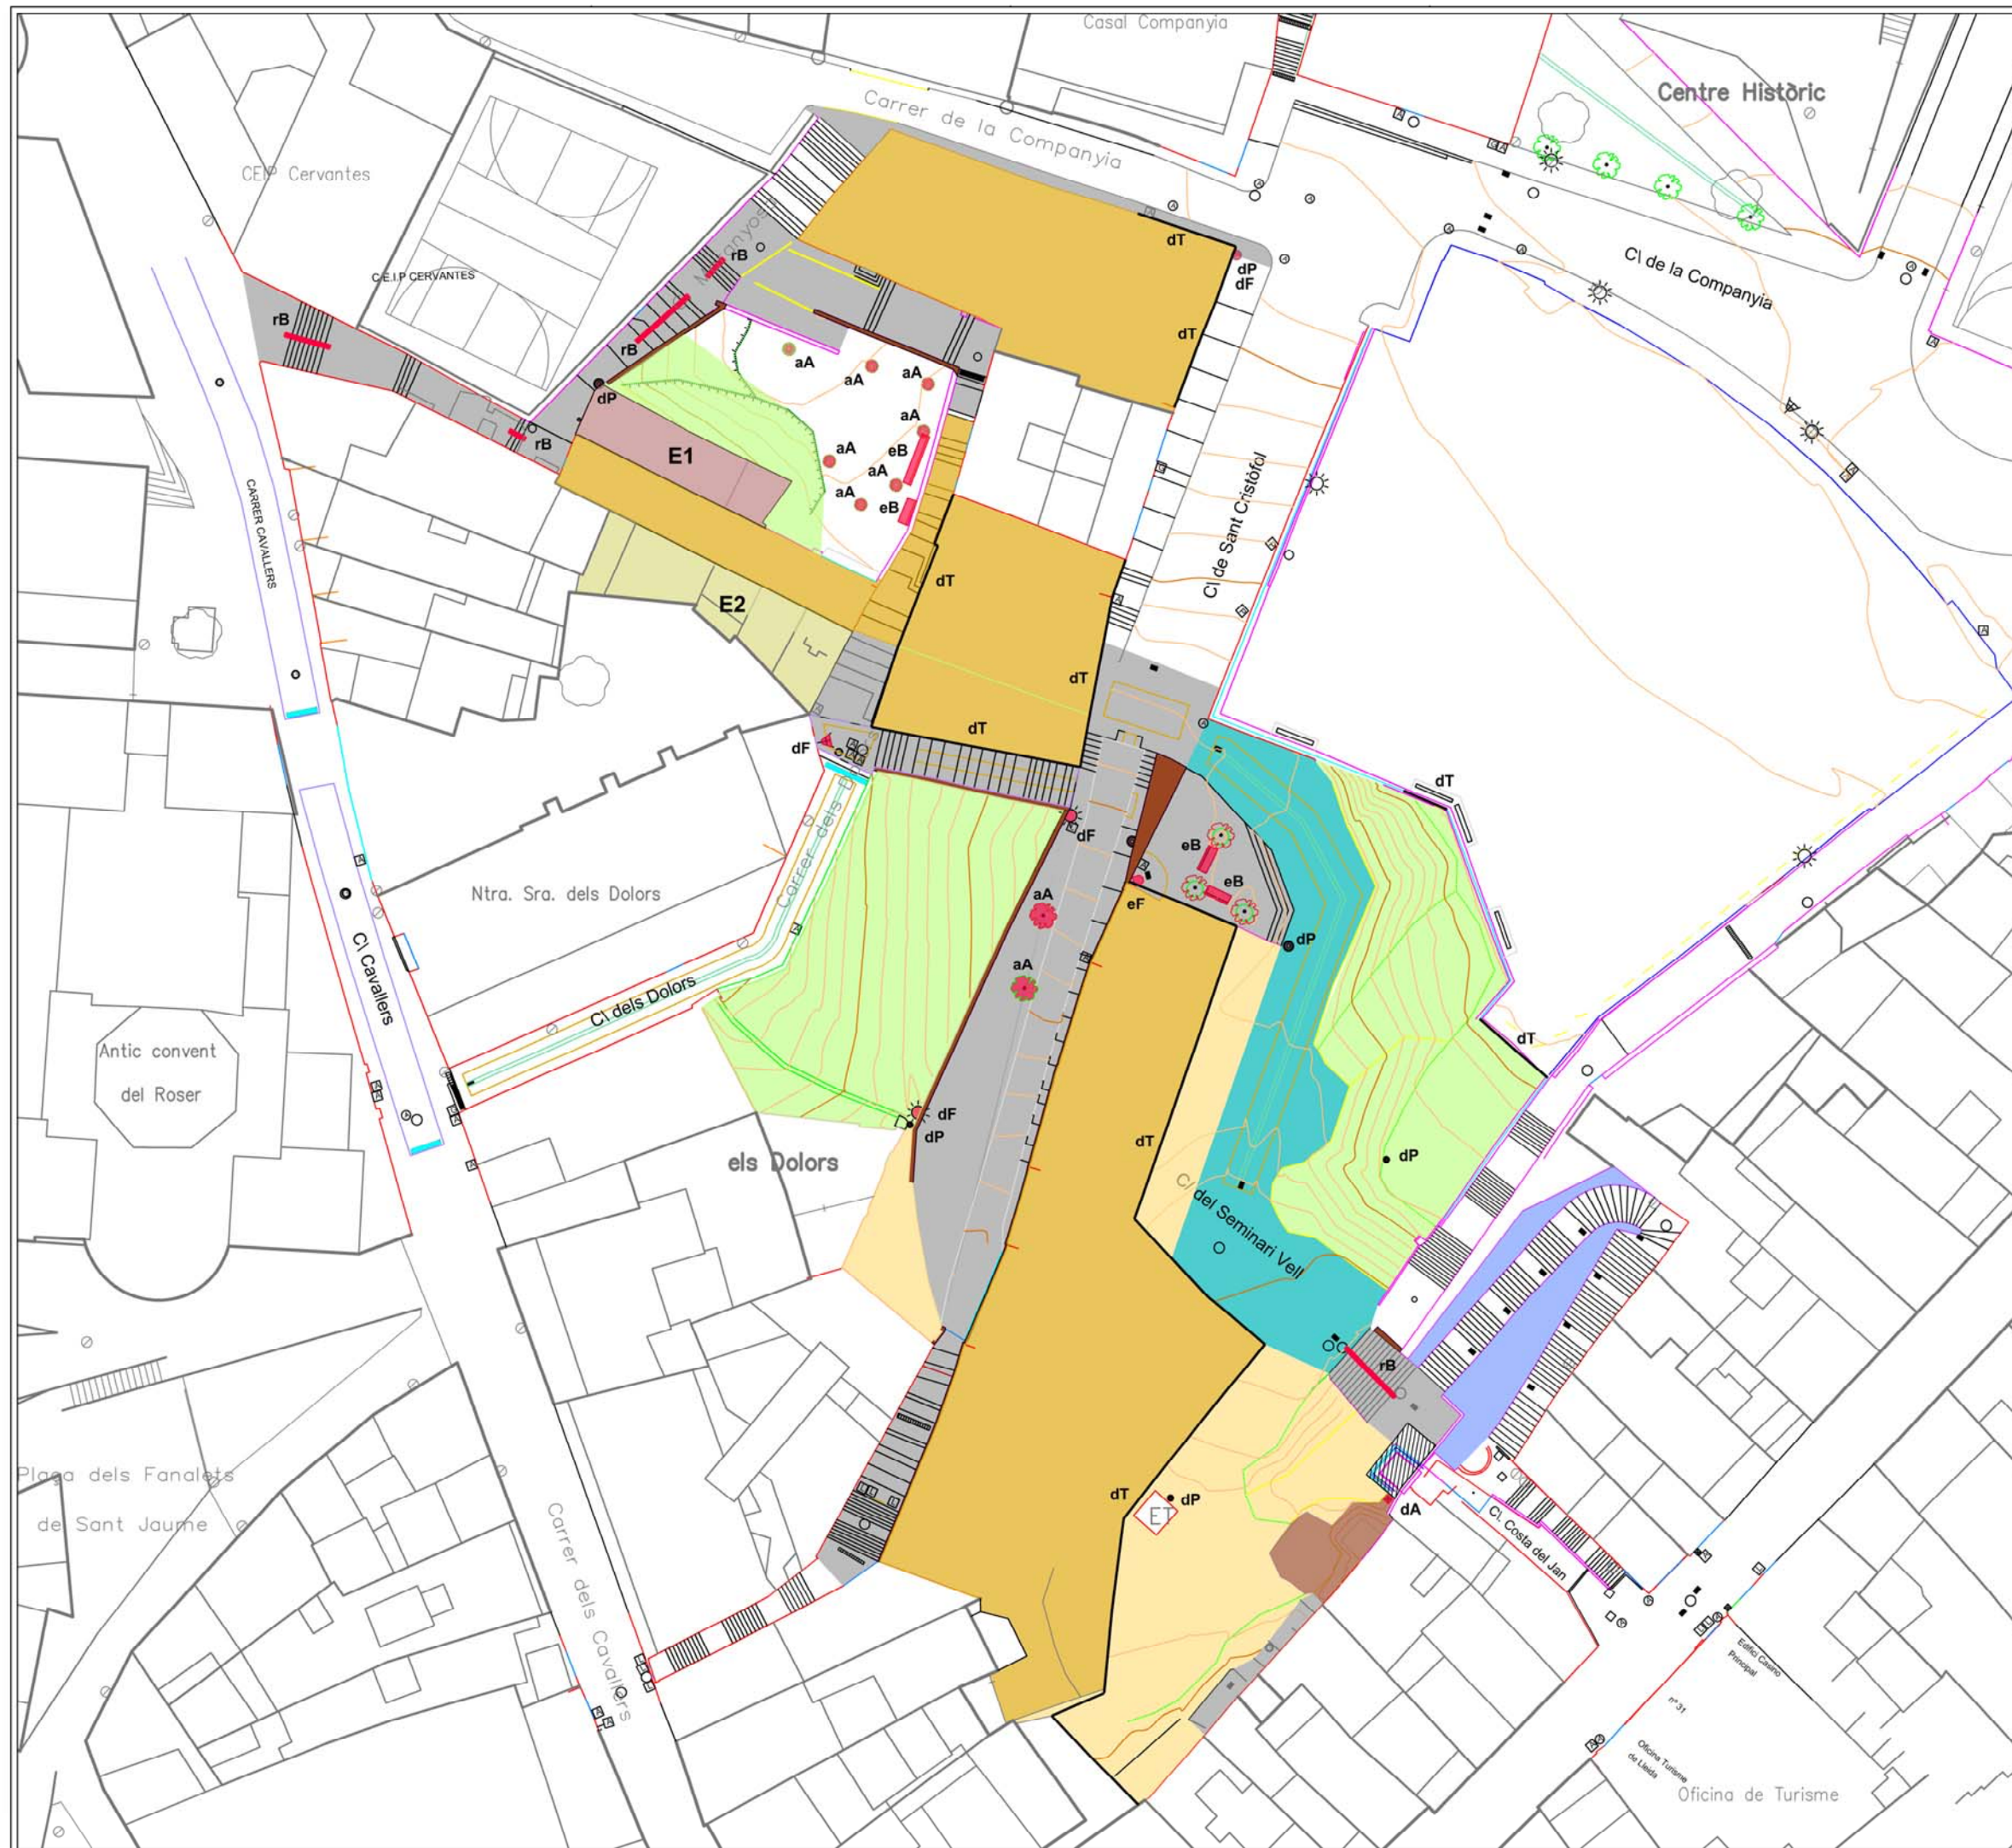


LLEENDA ENDERROCS EDIFICIS I PAVIMENTS EXISTENTS

- E1** Enderroc edifici carrer dels Maranyosa, 4 ref. cadastral 2199814CG0029G
 - E2** Enderroc edifici carrer dels Dolors, 3 ref. cadastral 2199804CG0029G
- * Els enderrocs dels edificis existents que es troben dins l'àmbit d'actuació, requeriran del seu projecte d'enderroc corresponent.

- Demolició paviment vorera i vials per a vianants amb amb formigó i/o panot i excavació per a caixa de paviment
- Demolició de paviment vials amb formigó i codols de riü i excavació per a caixa de paviment
- Enderroc de murs de formigó armat
- Neteja, extracció i triatge de runa i terraplenada amb material triturat procedent de l'enderroc d'edificis i aportació de terra si s'escau
- Extacció terra vegetal i reperfilat de talussos
- Neteja i condicionament murs i jardineres existents
- Excavació per a explanació
- Demolicions i enderrocs contemplats en el projecte annex de l'ascensor

LLEENDA ENDERROCS / DESMUNTATGE MOBILIARI URBÀ

- aA** Arrencada d'arbrat
- dA** Desmuntatge i trasllat antenna telecomunicacions
- dB** Desmuntatge bancs
- dF** Desmuntatge fanals façana i/o columna
- dP** Desmuntatge poste elèctric i/o telefònica
- dT** Desmuntatge tanca metàl·lica
- rB** Desmuntatge i retirada barana
- rF** Desmuntatge i trasllat font

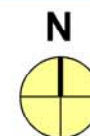

TÍTOL:
RECUPERACIÓ I MILLORA DE L'ESPAI A L'ENTORN DE LA CUIRASSA (CALL JUEU) DE LLEIDA.

PLÀNOL:
DEMOLICIONS I ENDERROCS

EL COORDINADOR DE PROJECTES I OBRES
FERNANDO CEGUIER GIRON
ENGINYER DE CAMINS, CANALS I PORTS

L'ENGINYER/A AUTOR/A DEL PROJECTE
MERTXE CALLEJA SAN MARTIN
ENGINYER DE CAMINS, CANALS I PORTS

DIBUIXAT
NOM FITXER
04_demolicions.dwg

CLAU
1123

ESCALA
A1 = 1/250 A3 = 1/500

DATA:
Lleida, març 2015

PLÀNOL:
04