


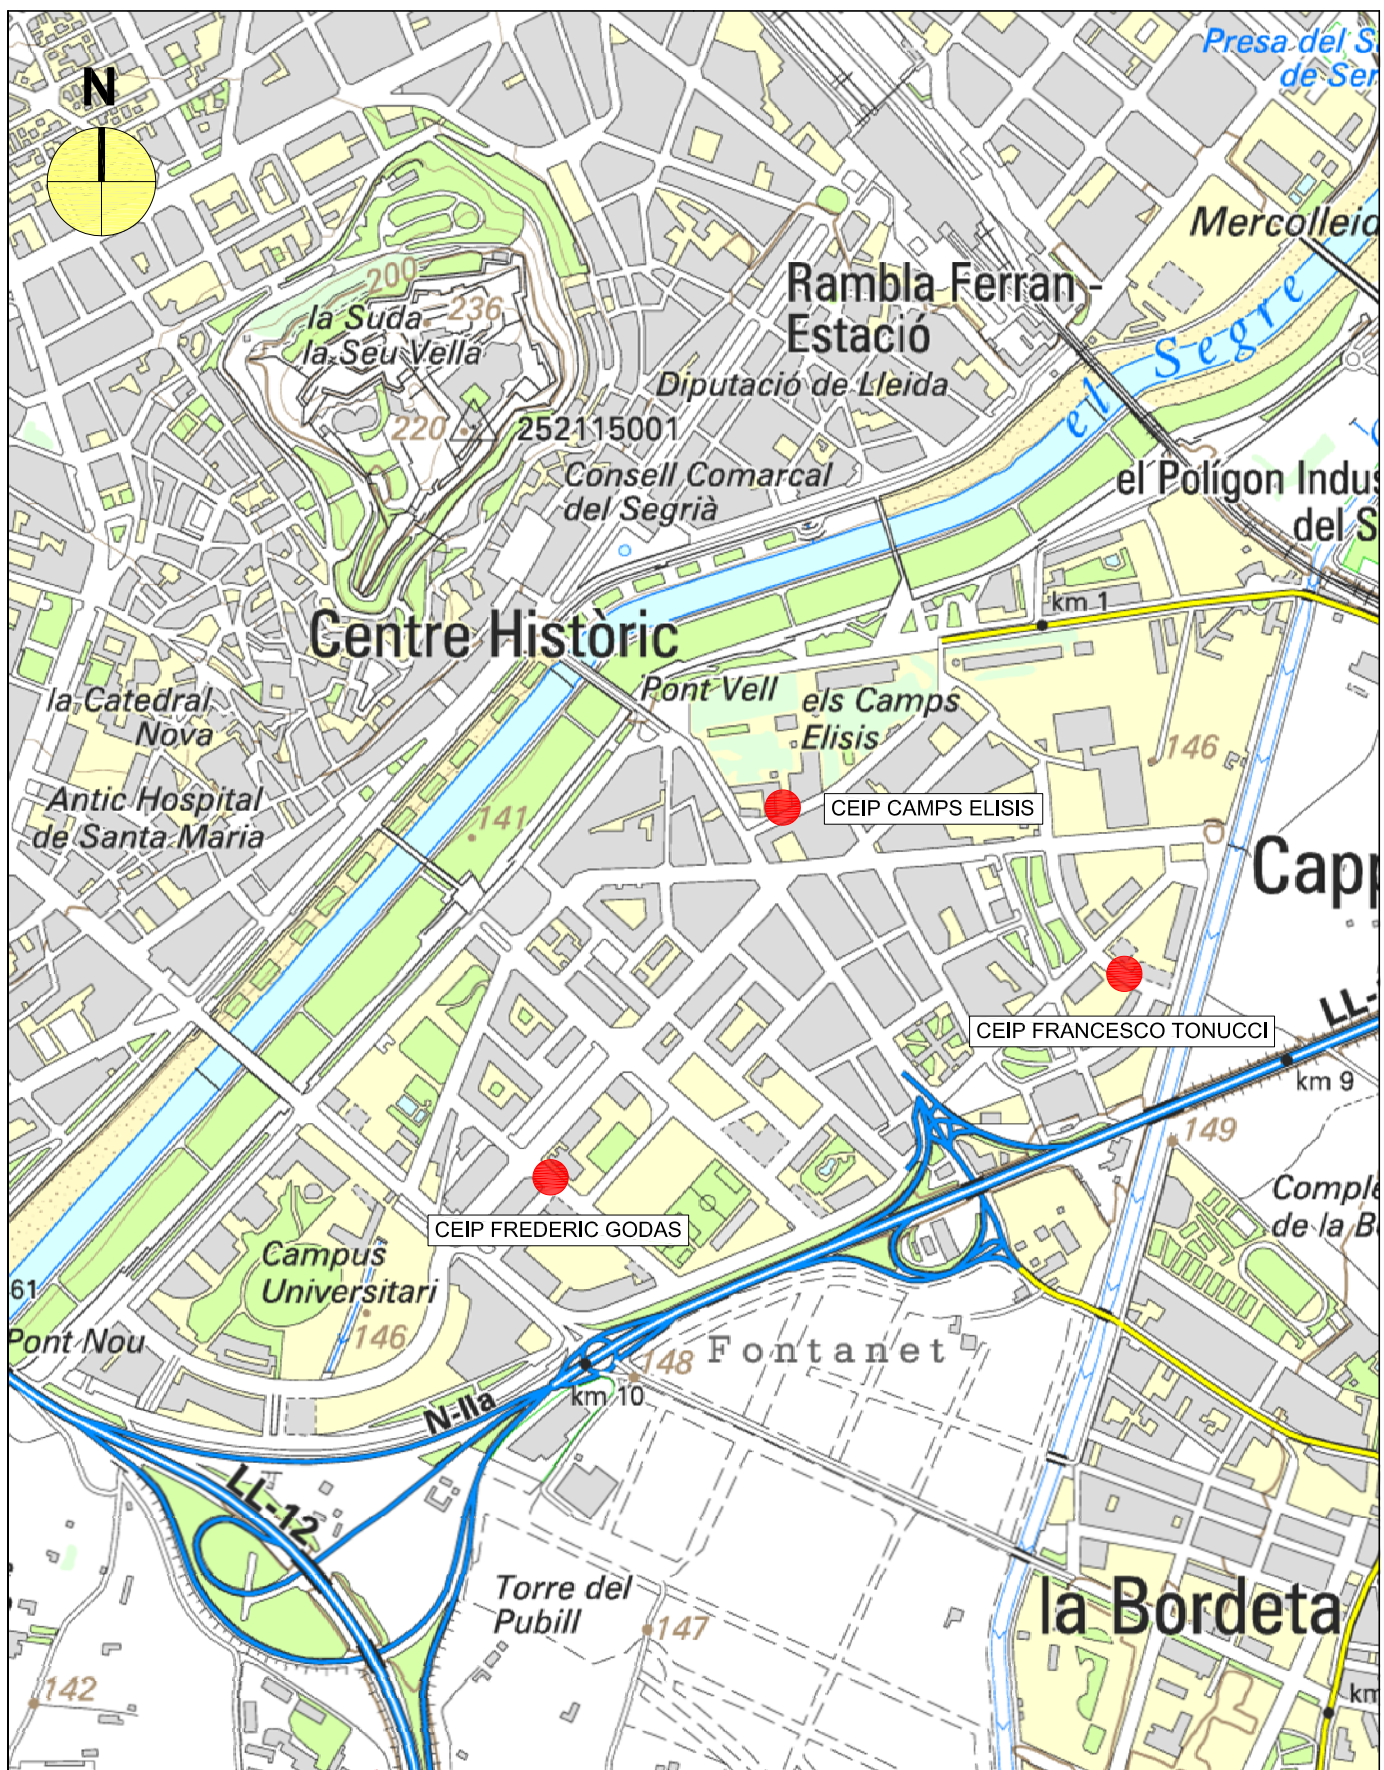

PROJECTE DE MILLORA DELS ENTORNS ESCOLARS AL BARRI DE CAPPONT

SITUACIÓ

LA PAERIA



Ajuntament de Lleida

Promoció i Gestió de l'Hàbitat Urbà Rural
i la Sostenibilitat

Expedient:

1219

Fitxer:

01-Situació.dwg

Dibuixat:

Núria Planes

L'Enginyer/a

L'Enginyer/a

SERGI GIMENO ARIBAU

Escala

1/200

Data

MAIG 2016

Nº

1