


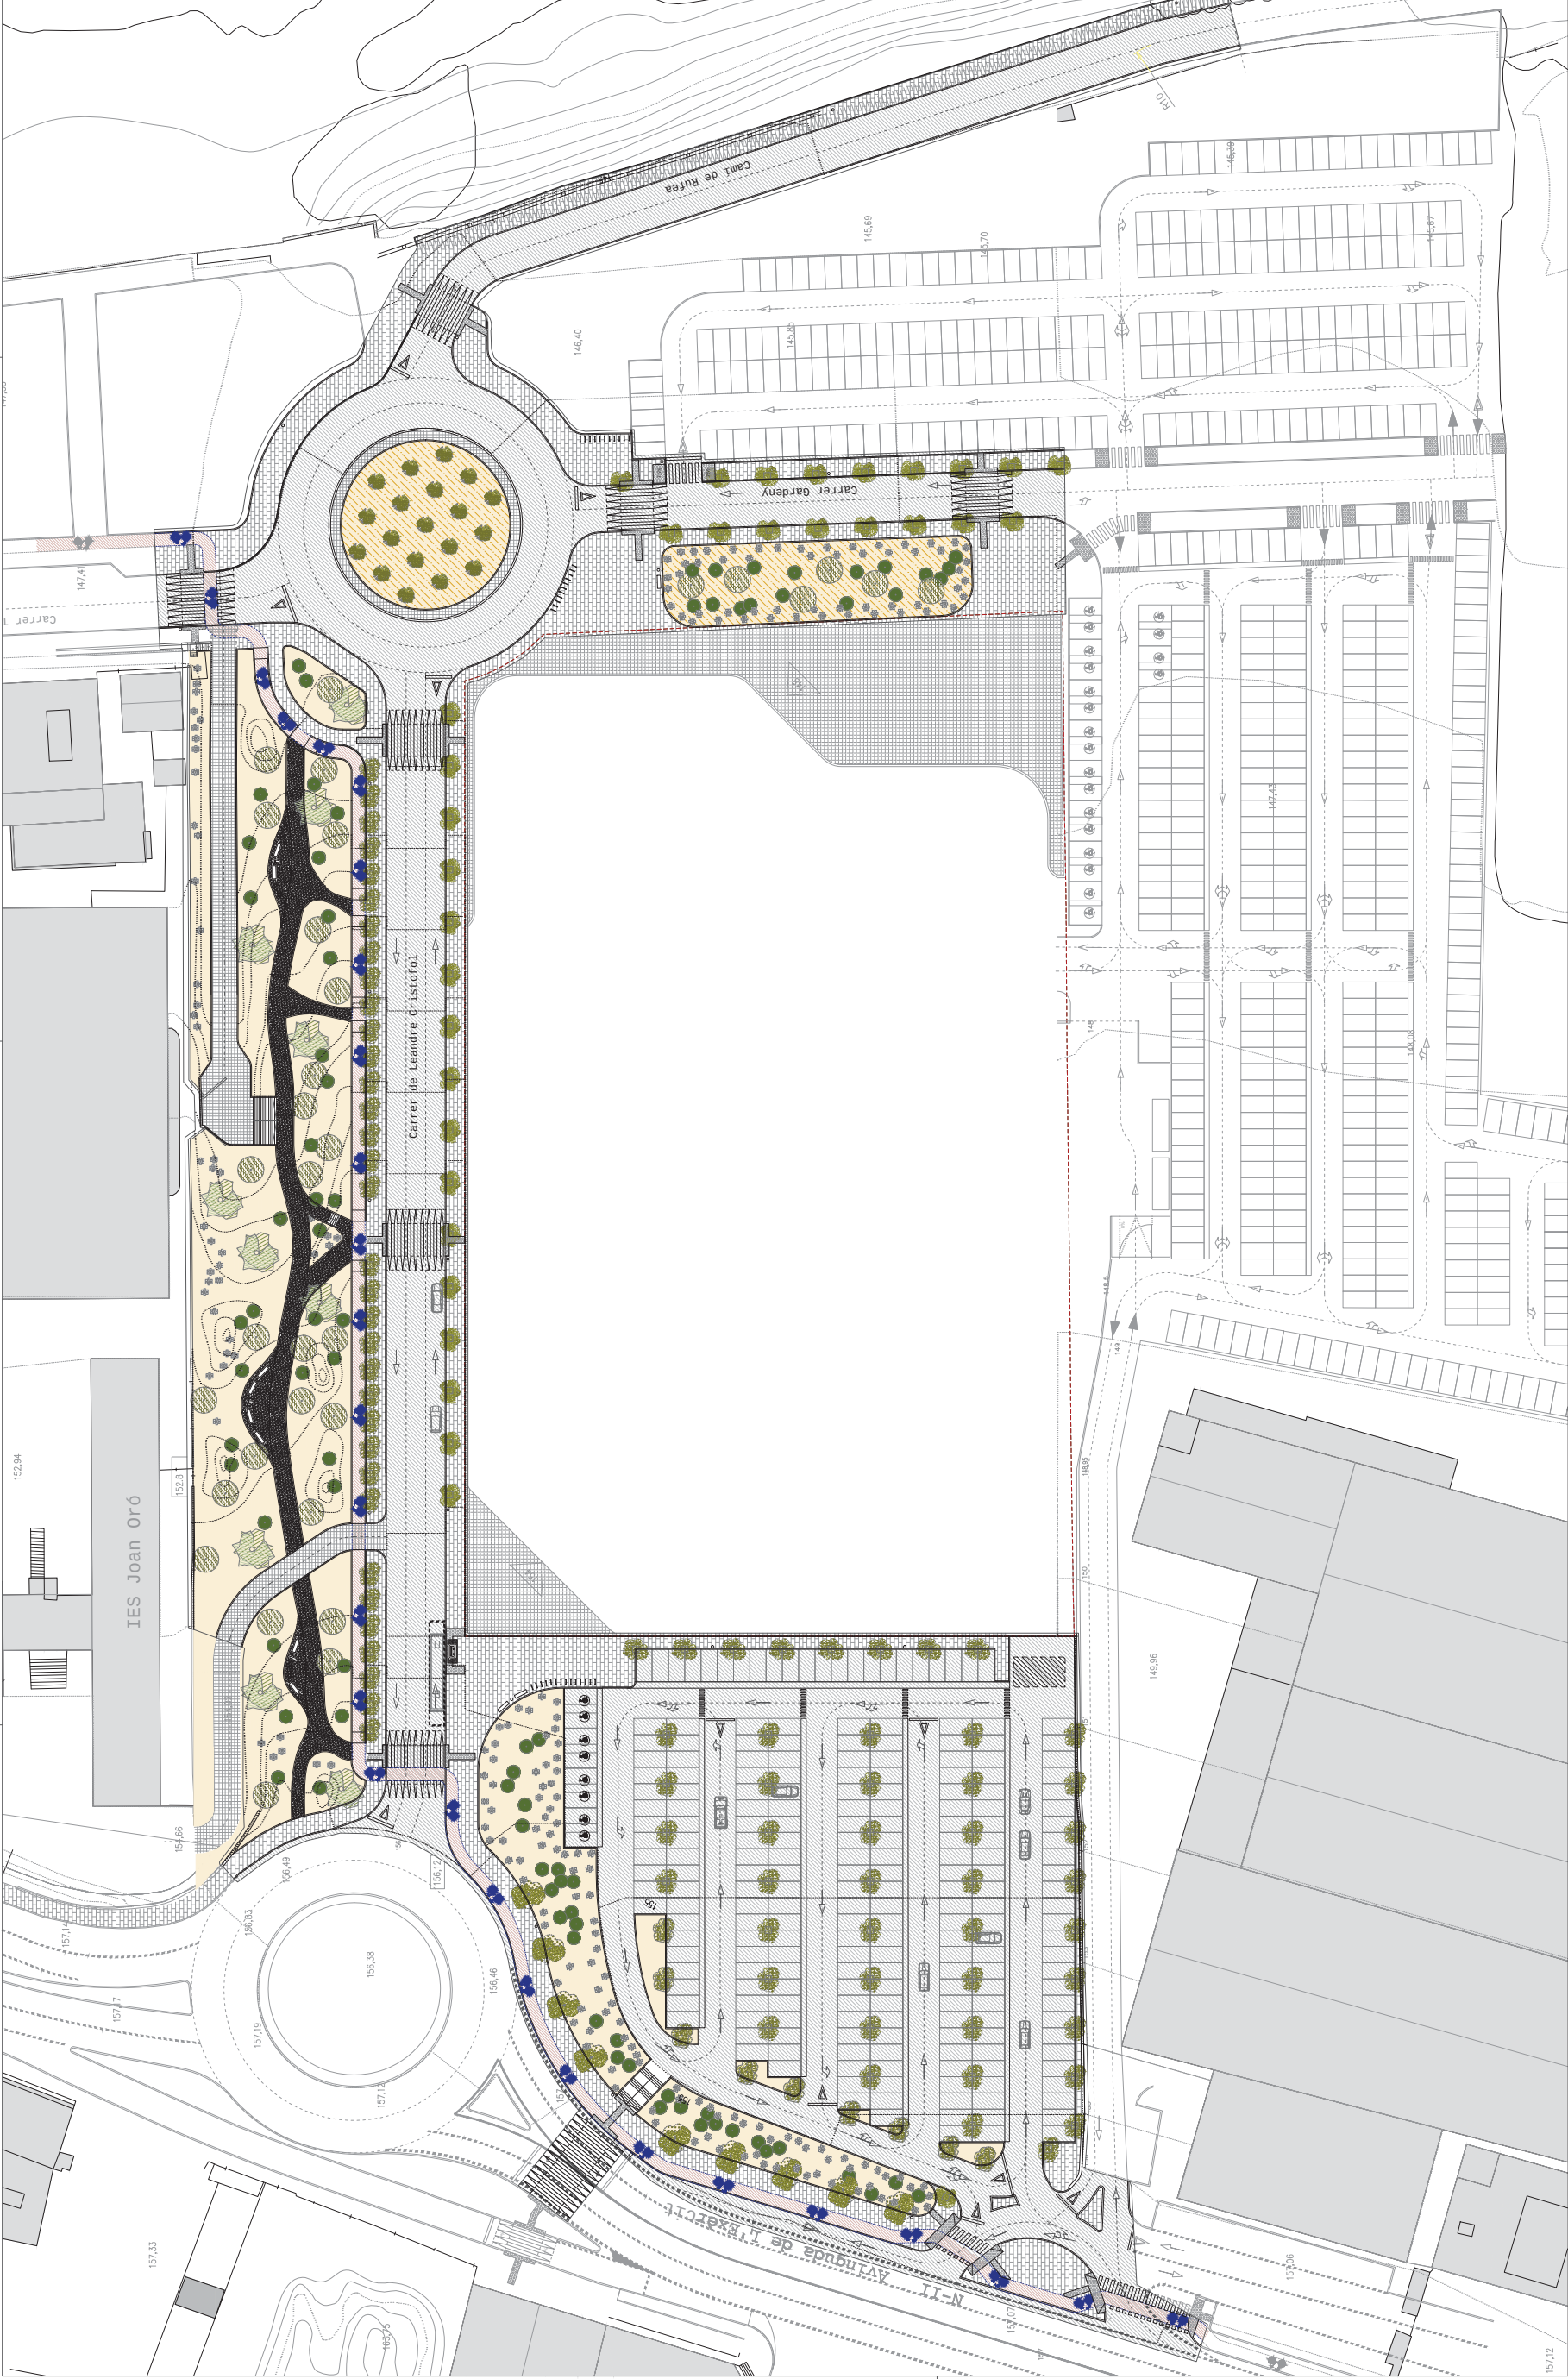

PAVIMENTOS

- Piezas de hormigón
- Adoquines
- Arena sauló
- Calzada
- Carril bici
- Botones (vado de peatones)
- Limite espacio público/privado, a definir en proyecto de edificación

VEGETACIÓN

- Almez
- Almendro
- Aligustre
- Arce real
- Ciprés
- Pino

MOBILIARIO URBANO

- Marquesina
- Fuente de agua potable
- Aparcamiento bicicletas
- Banco
- Papeleras



Título del proyecto:
PROYECTO DE URBANIZACIÓN PARA LA PARCELA UA-79 DEL PGOU DE LLEIDA.
ÁMBITO DEL CENTRO COMERCIAL Y DE OCIO GRAN GARDENY SHOPPING CENTER

Situación:
Avinguda de L' Exercit e/ Carrer Leandre Cristofol, 25194, Lleida, Catalunya

Título del plano:
PLANO DE PAVIMENTOS, VEGETACIÓN Y MOBILIARIO URBANO

Autor del proyecto:
Proyecto: NARAN Gestión de Proyectos S.L.
Instalaciones: ED Enginyeria S.L.

Promotor:
VALLUFEA S.L.

NARAN
GESTIÓN DE PROYECTOS

ED Enginyeria

Escala:
1/500

Fecha:
Abril 2016

Revisado:
Octubre 2016

Num. plano:
UA79 URB 06

TIPO DE VEGETACIÓN

Piezas de hormigón	Botones (vado peatonal)
Adoquines	Grava blanca (jardin)
Arena sauló	Cortezas de árbol (jardin)
Arce real	Carril bici (hormigón pintura)
Ciprés	Grava blanca (jardin)
Pino	Botones (vado peatonal)

