




PRESENTACIÓ DEL PLA FIRA 2

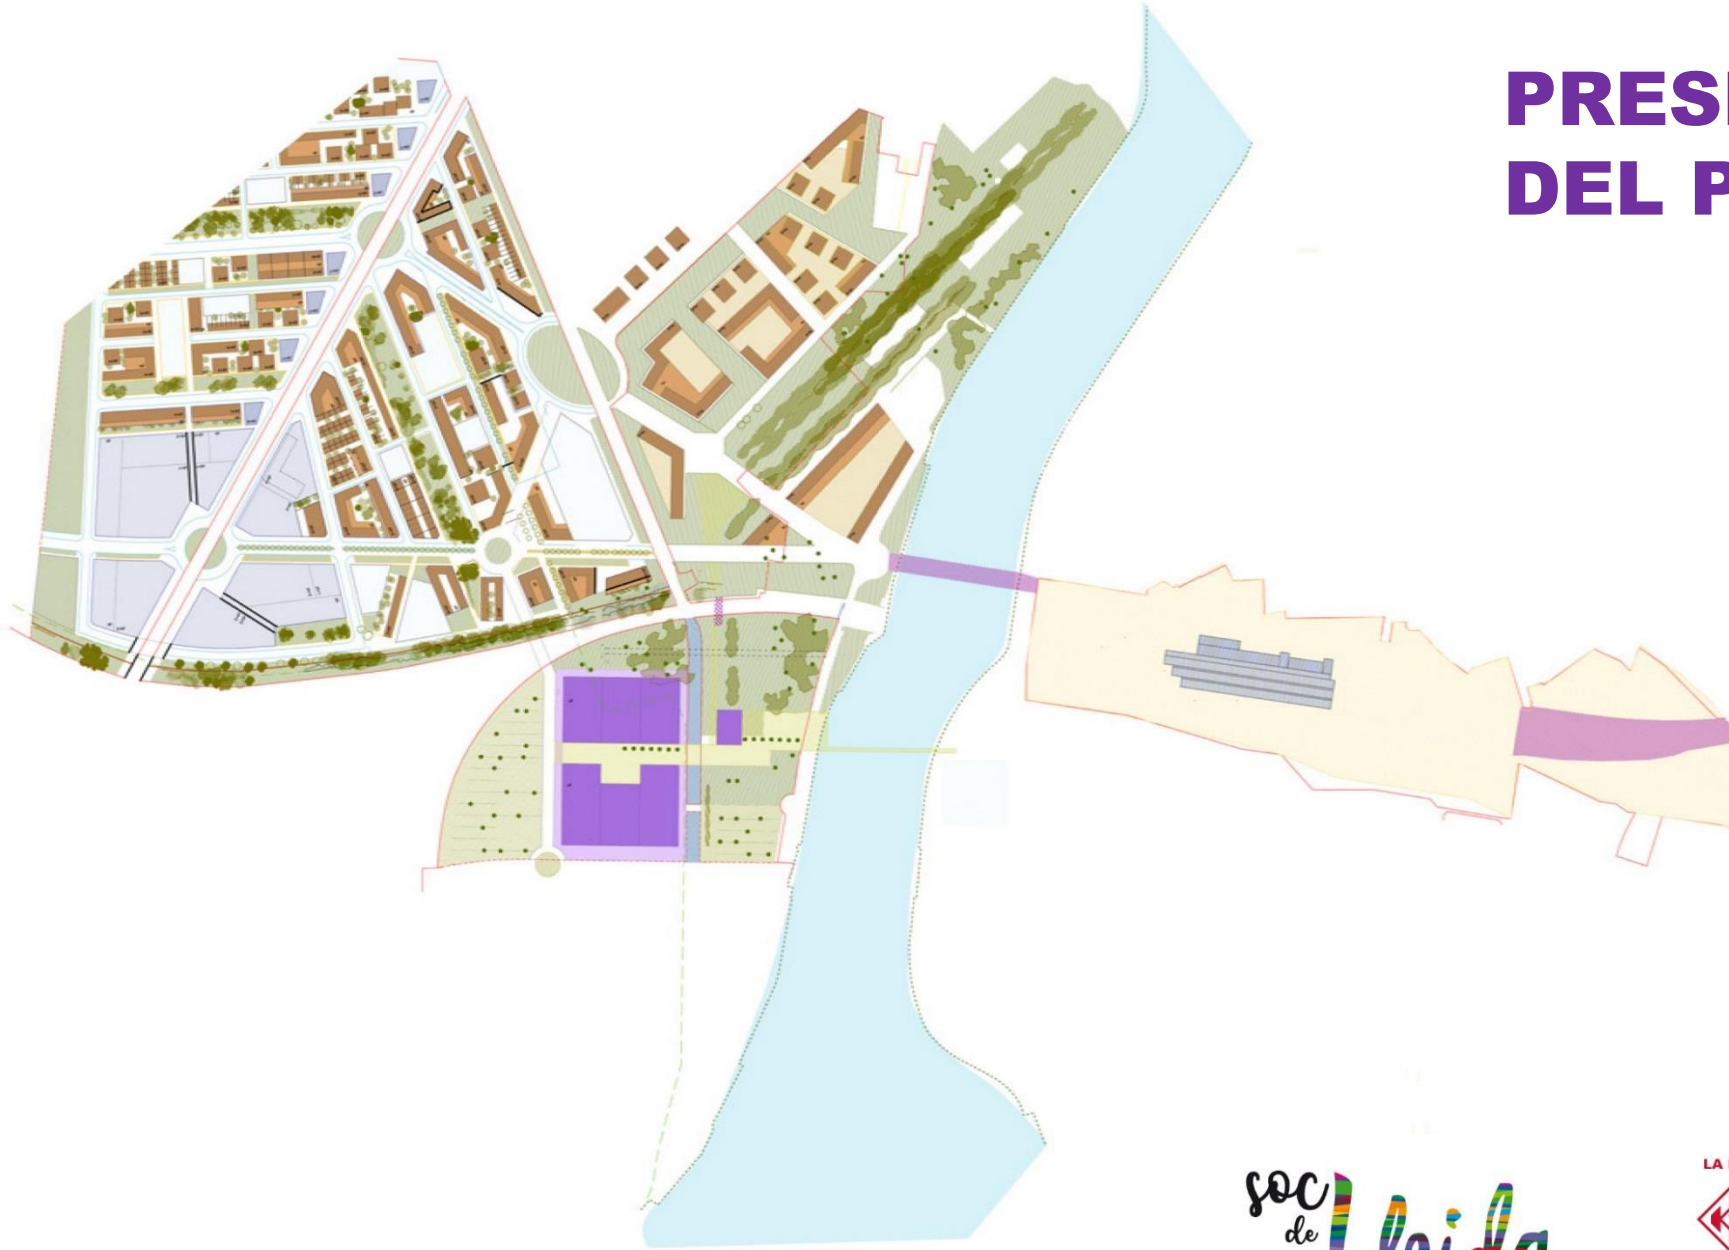

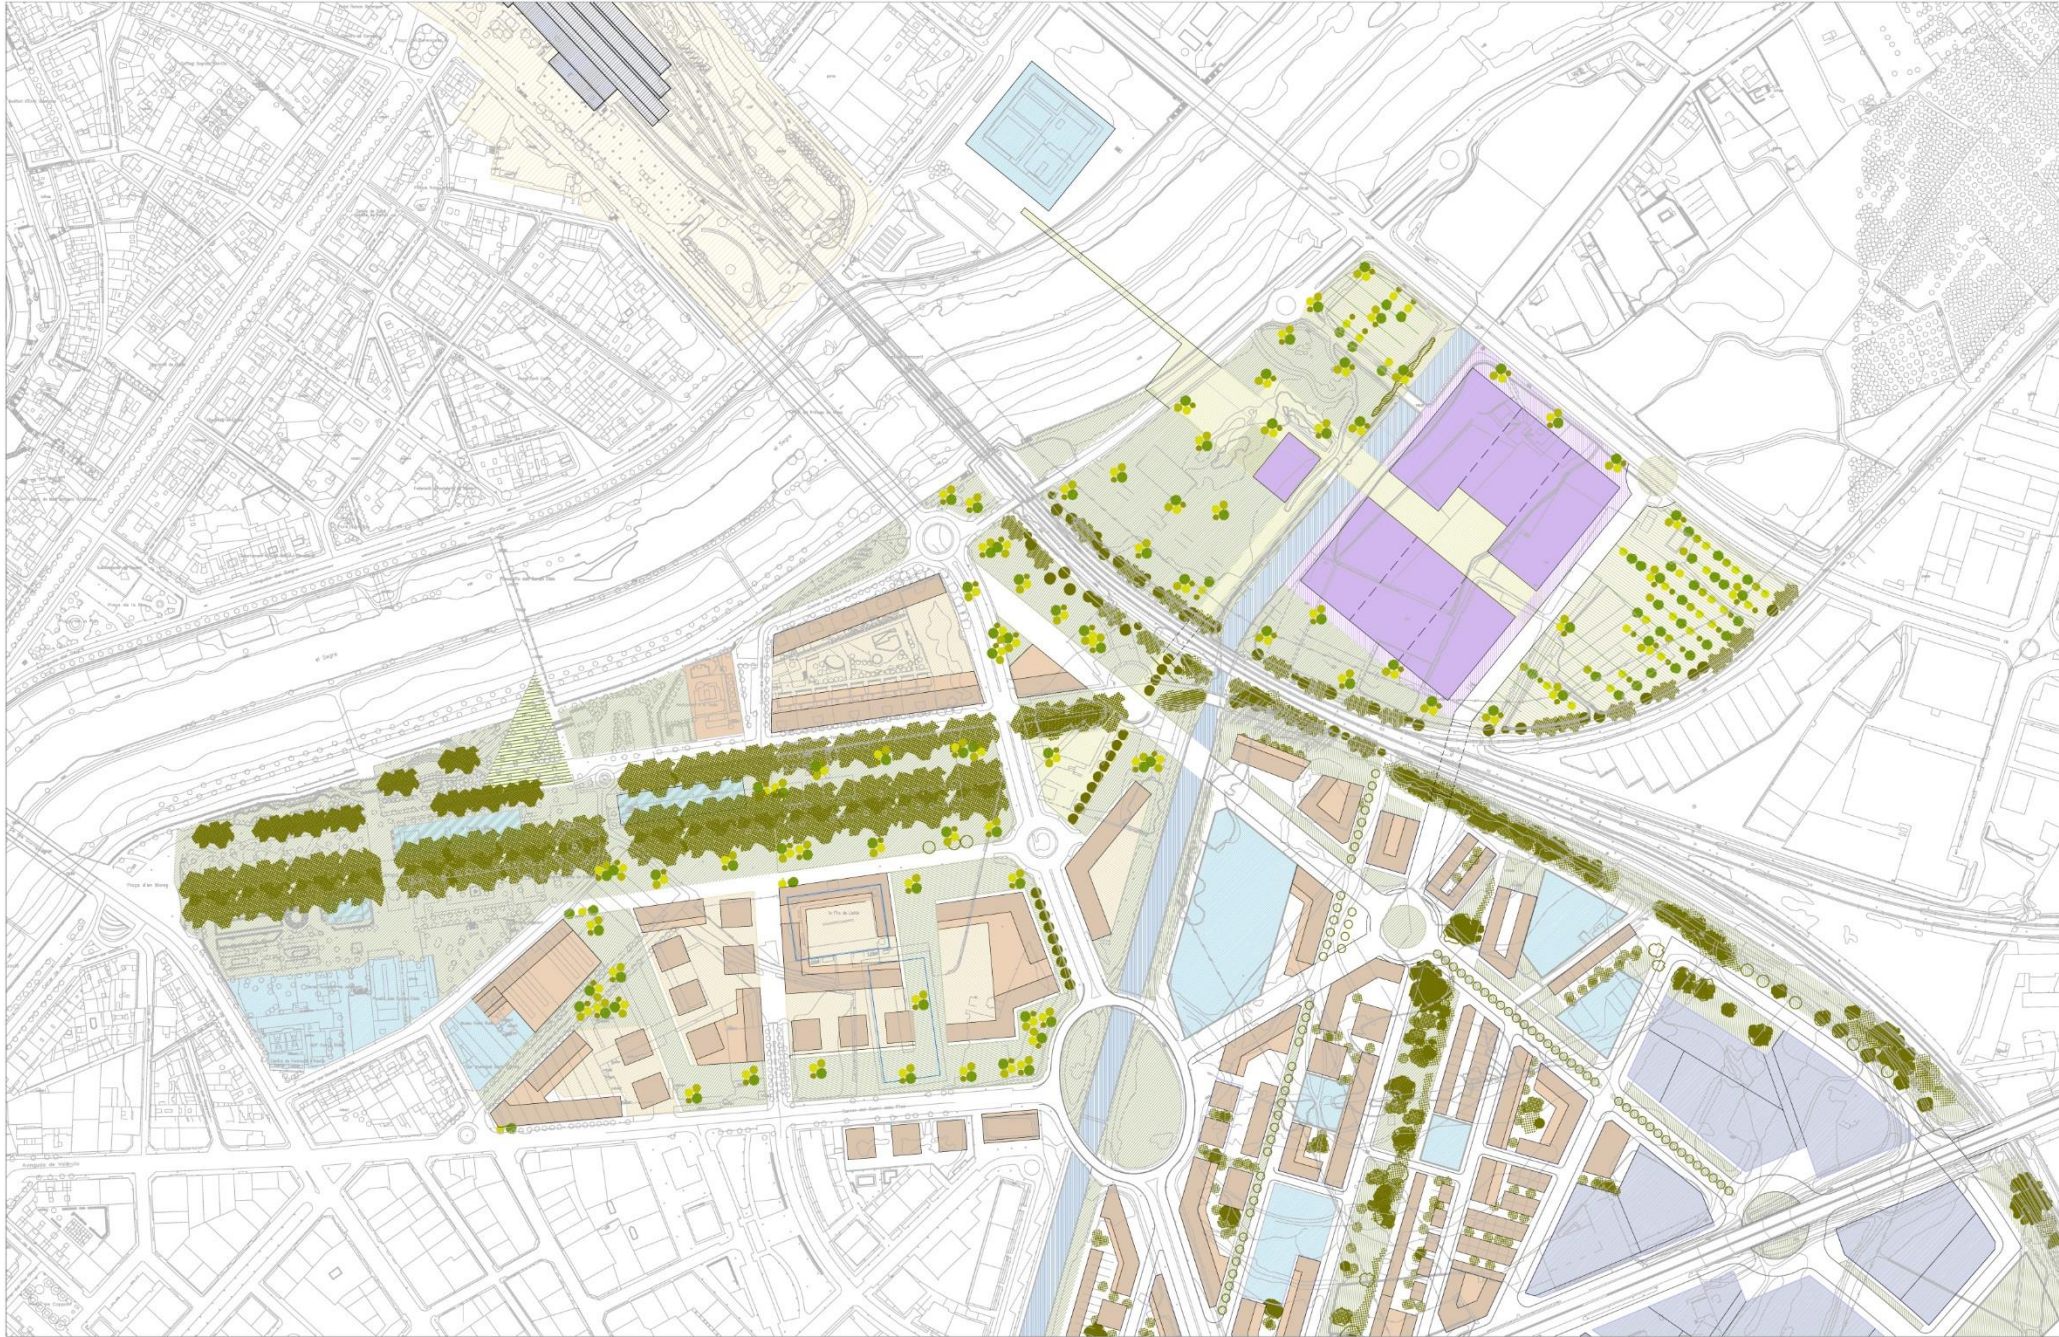

ESTUDIS D'ORDENACIÓ DE LA NOVA FIRA DE LLEIDA I DELS CAMPS ELISIS

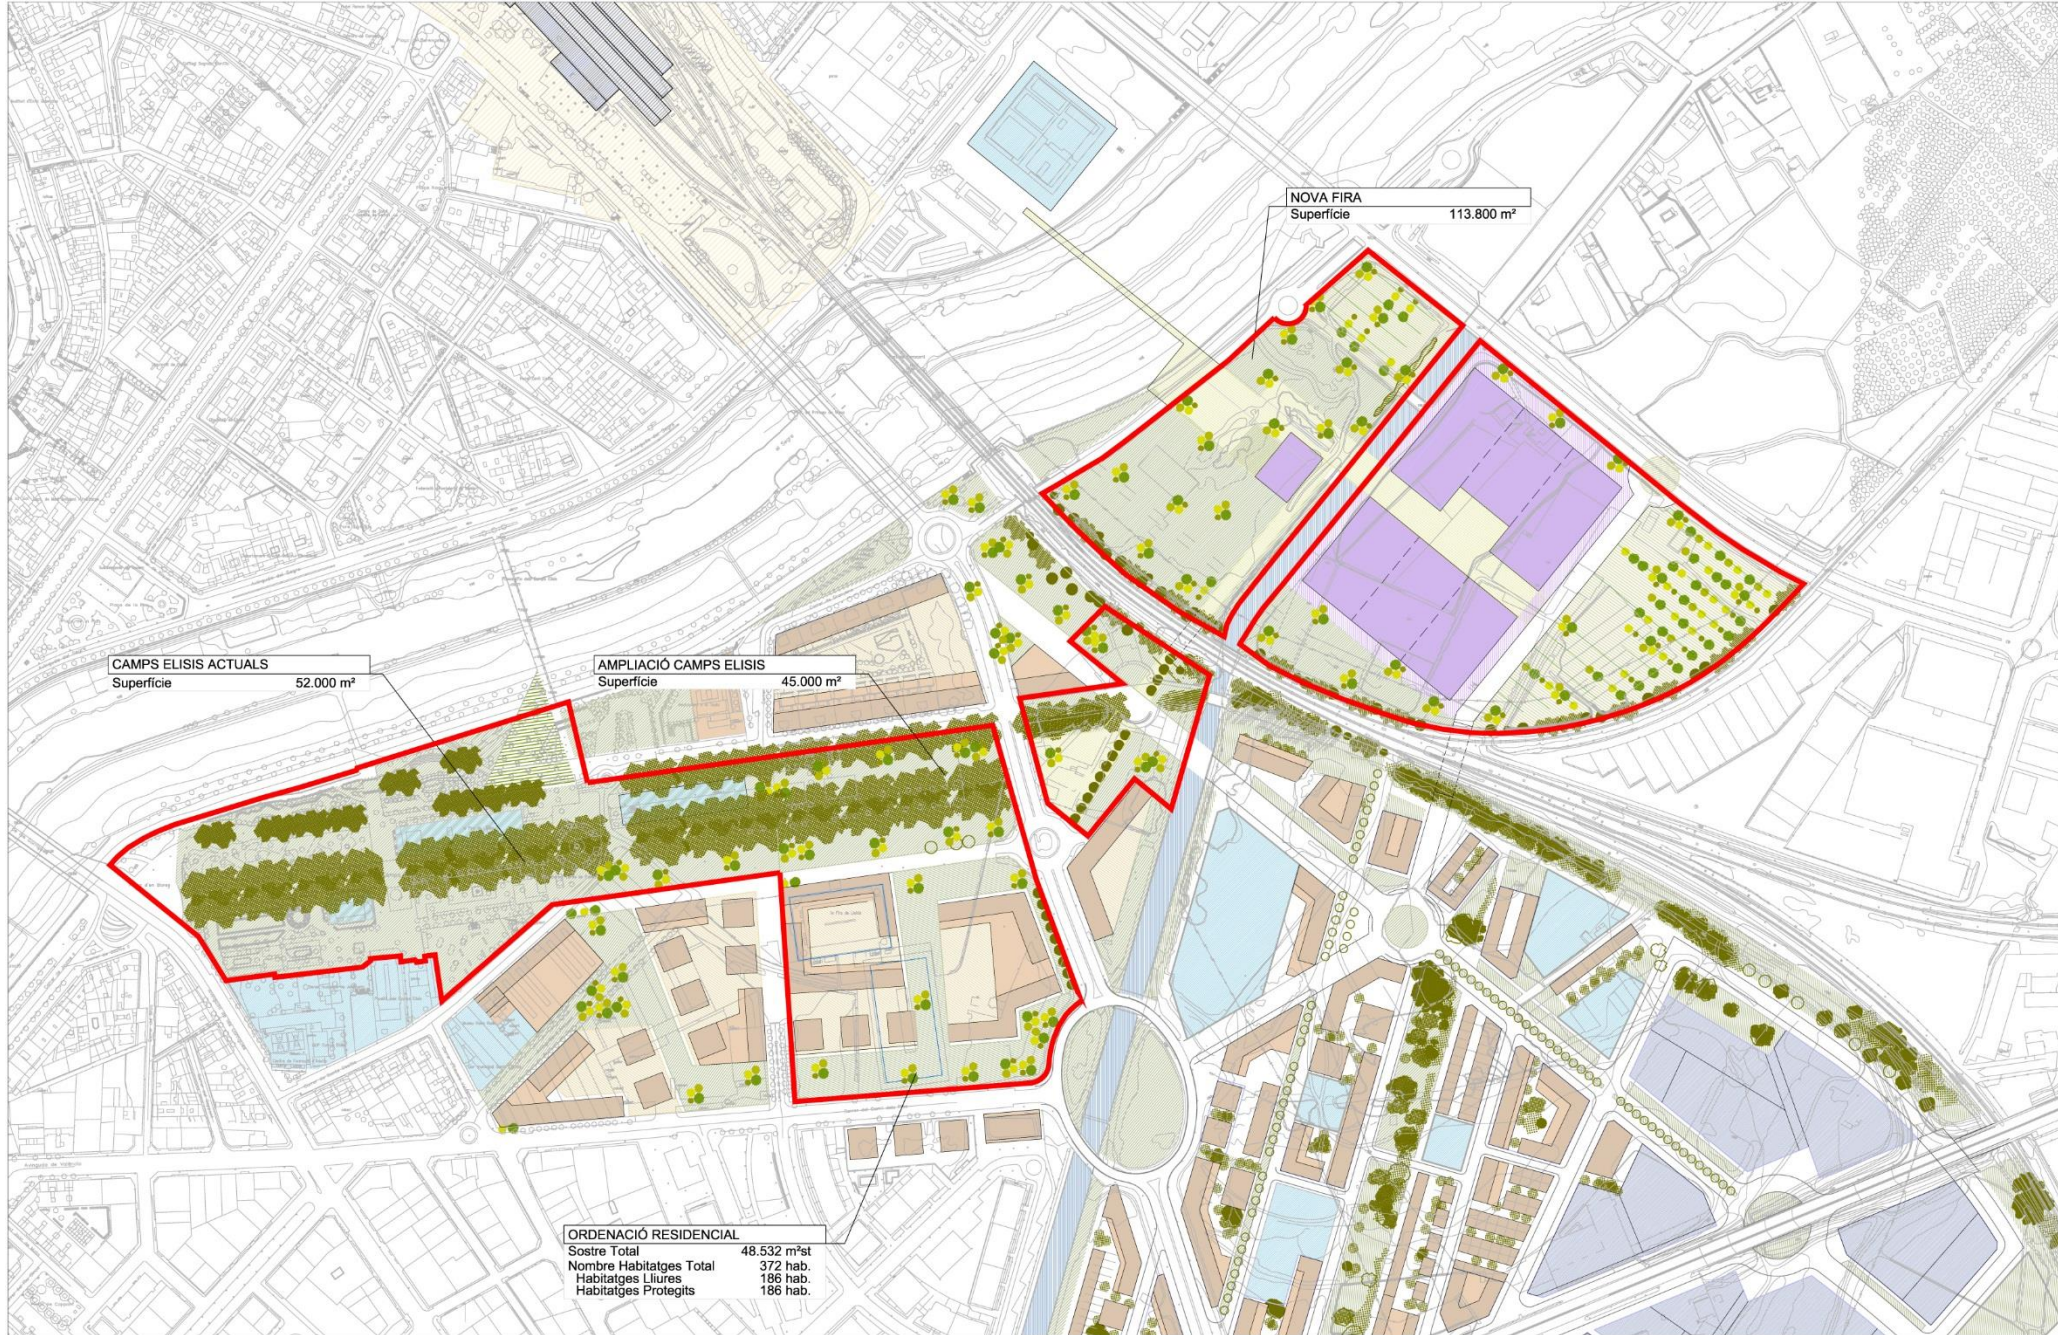

ESTUDIS D'ORDENACIÓ DE LA NOVA FIRA DE LLEIDA I DELS CAMPS ELISIS

Proposta d'ordenació Pla Fira 2


- Superfície total de l'actuació: **124.400 m2**
- Espai d'activitats obertes: **34.200 m2**
 - Aparcament a l'aire lliure: **7.500 m2**
 - Edifici representatiu-recepció: **1.500 m2**

Proposta d'ordenació Pla Fira 2

- Superfície de pavellons firals:


- Àmbit d'utilització dels pavellons: **41.600 m²**
- Superfície construïda de pavellons: **27.500 m²**
 - 2 pavellons de 5.250 m²
 - 4 pavellons de 4.250 m²
- Aparcament opcional a l'aire lliure de **23.000 m²** (700 cotxes)
- Aparcament opcional soterrat zona pavellons de **35.350 m²** (1.078 cotxes)

Previsió d'inversió: horitzó 2030 (1)

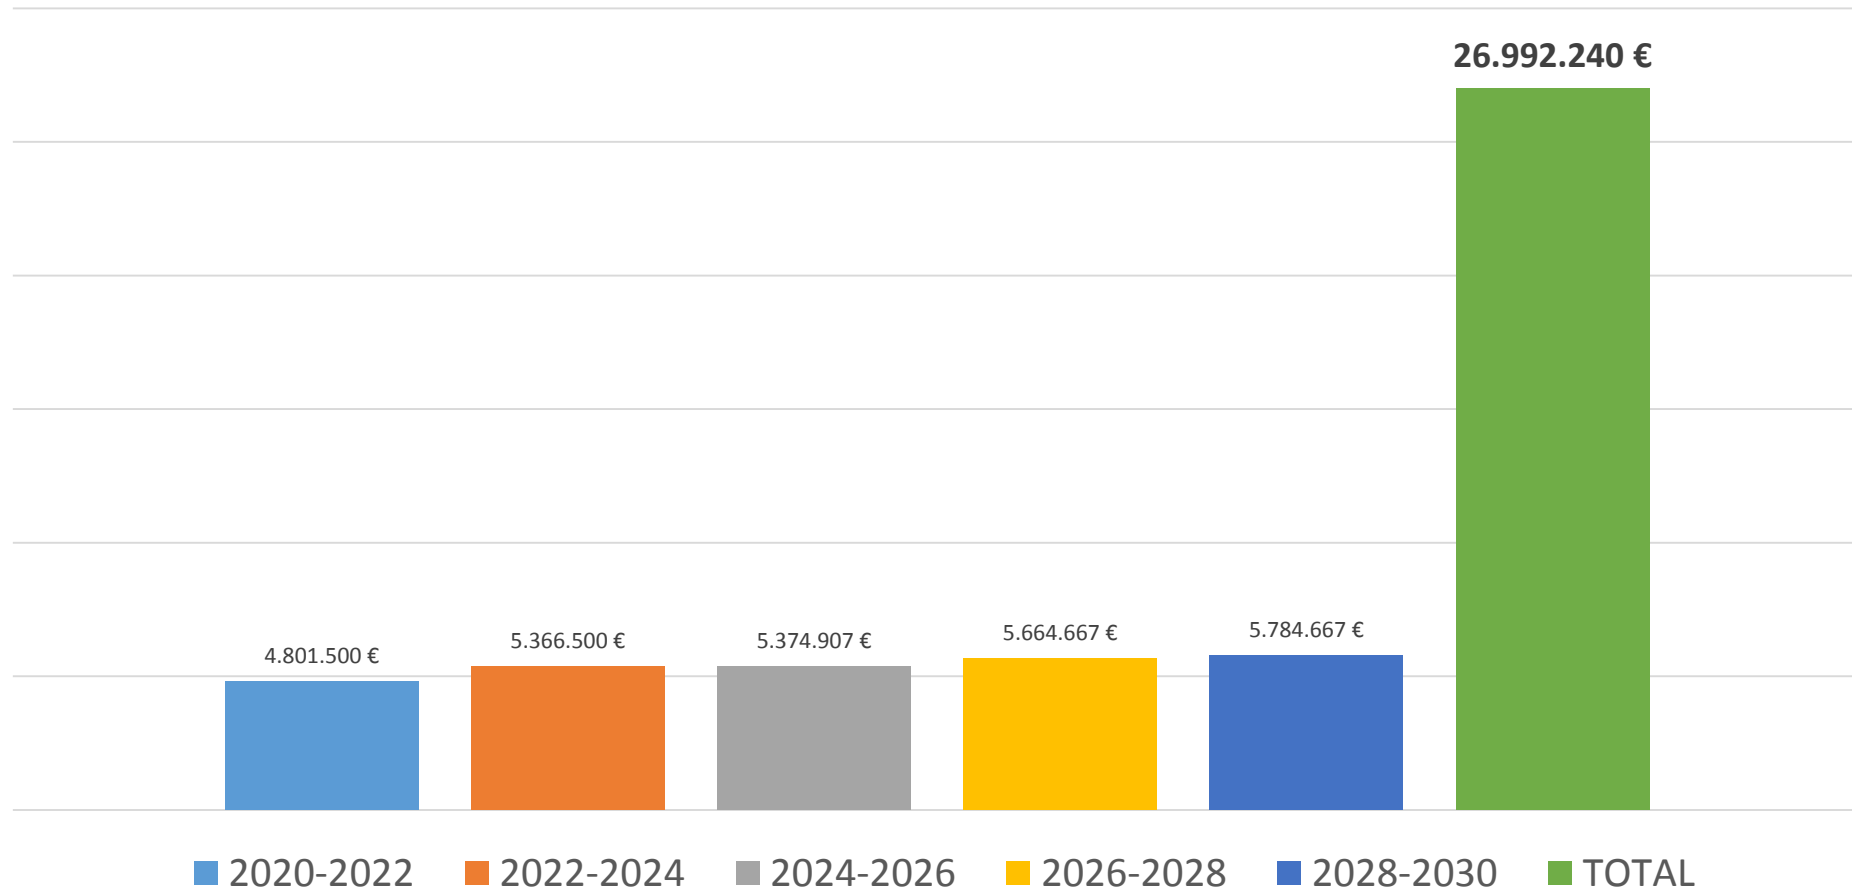


Previsió d'inversió: horitzó 2030 (2)

(2) Inclou la previsió de la construcció d'un pàrquing soterrat a la zona de pavellons per a 1.078 cotxes

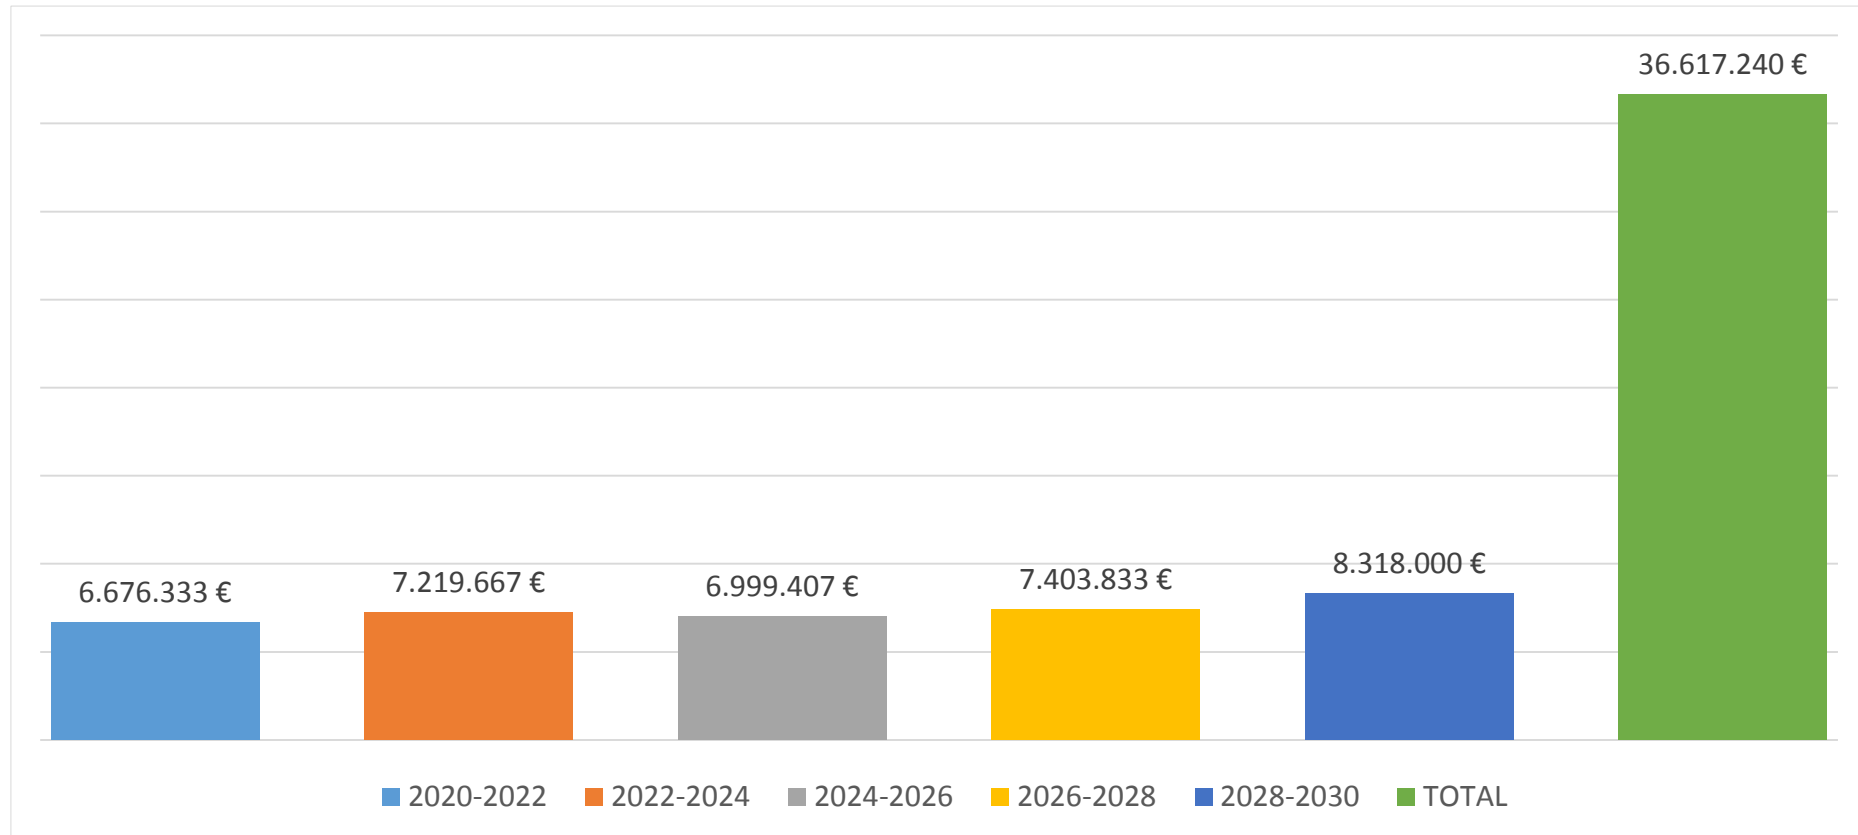

Estimació d'impacte econòmic present-futur

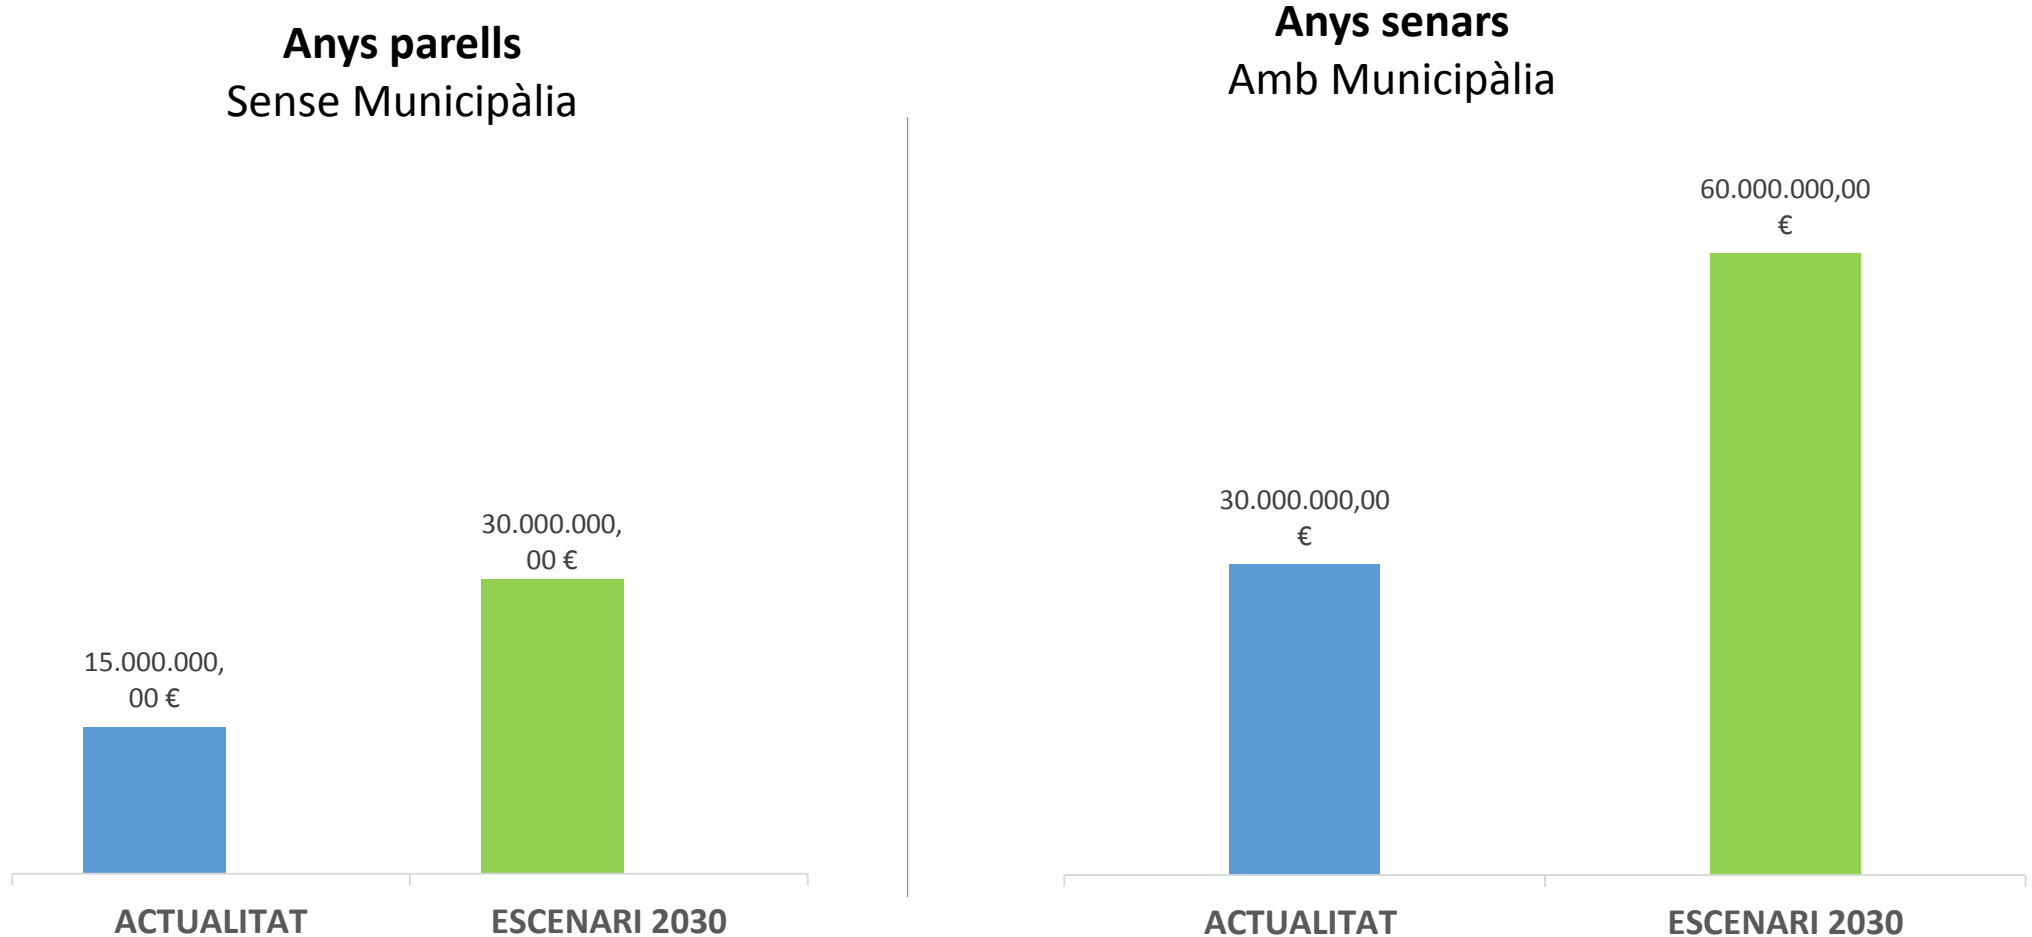



ESTUDIS D'ORDENACIÓ DE LA NOVA FIRA DE LLEIDA I DELS CAMPS ELISIS

