


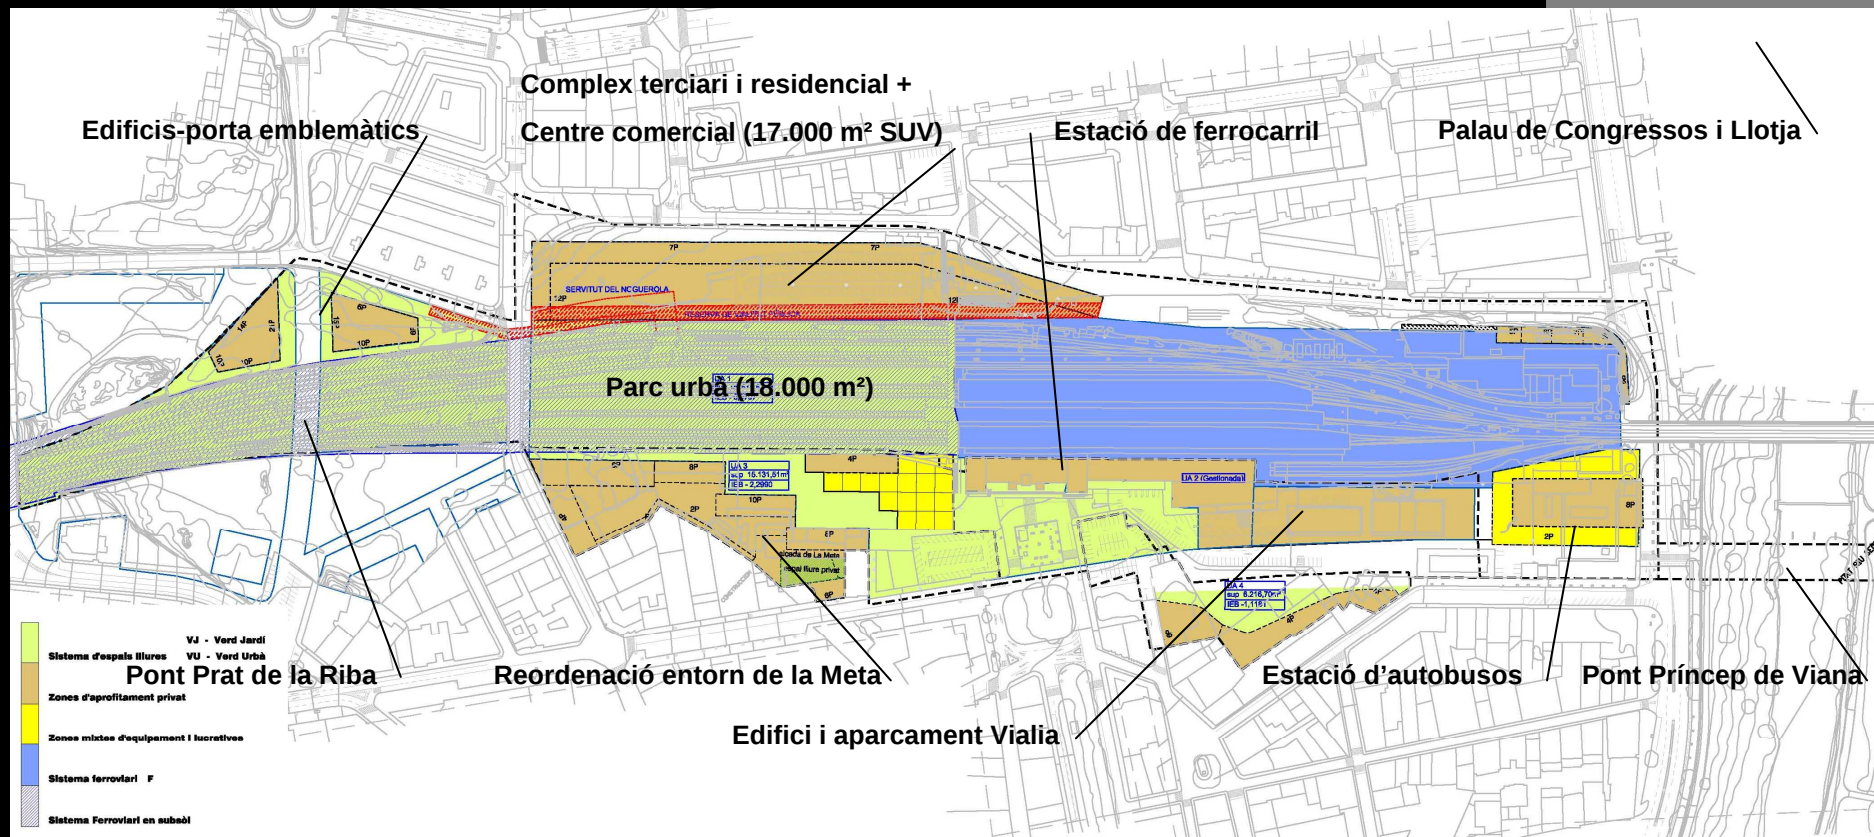

DADES GENERALS DE L'ACTUACIÓ

Superfície	Sostre	St Terciari	St Residencial	Espais lliures	Equipaments	Habitatges	HPP
135.928,55 m²	149.518,00 m²	91.803,00 m²	57.715,00 m²	40.778,57 m²	6.116,78 m²	679 hab	272 hab
100%	1,10	0,68	0,42	30,00%	4,50%	50 hab/Ha	40%

MODIFICACIÓ PUNTUAL DE LES DETERMINACIONS DEL
PLA GENERAL DE LLEIDA EN L'ÀMBIT DE

L'ESTACIÓ

LA PAERIA



Ajuntament de Lleida