
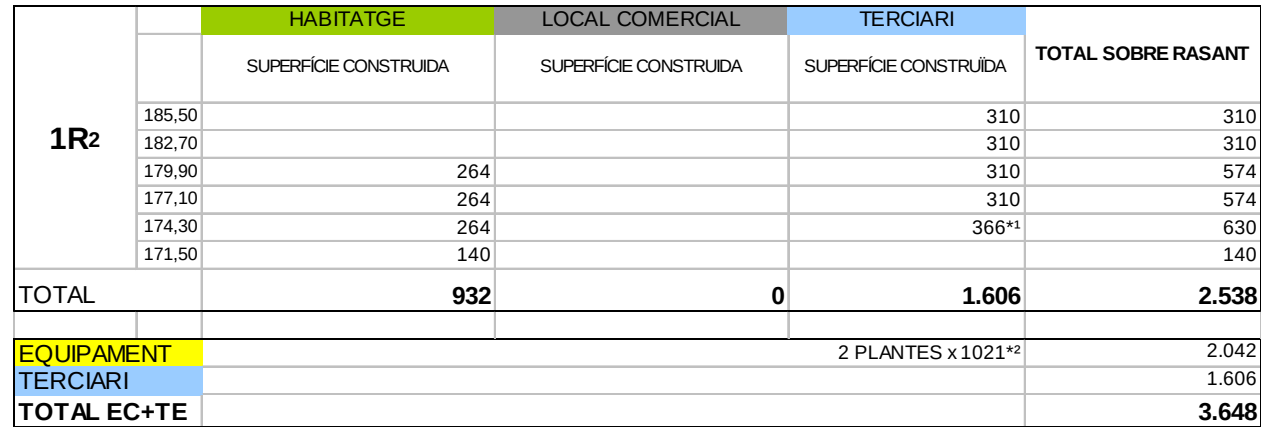


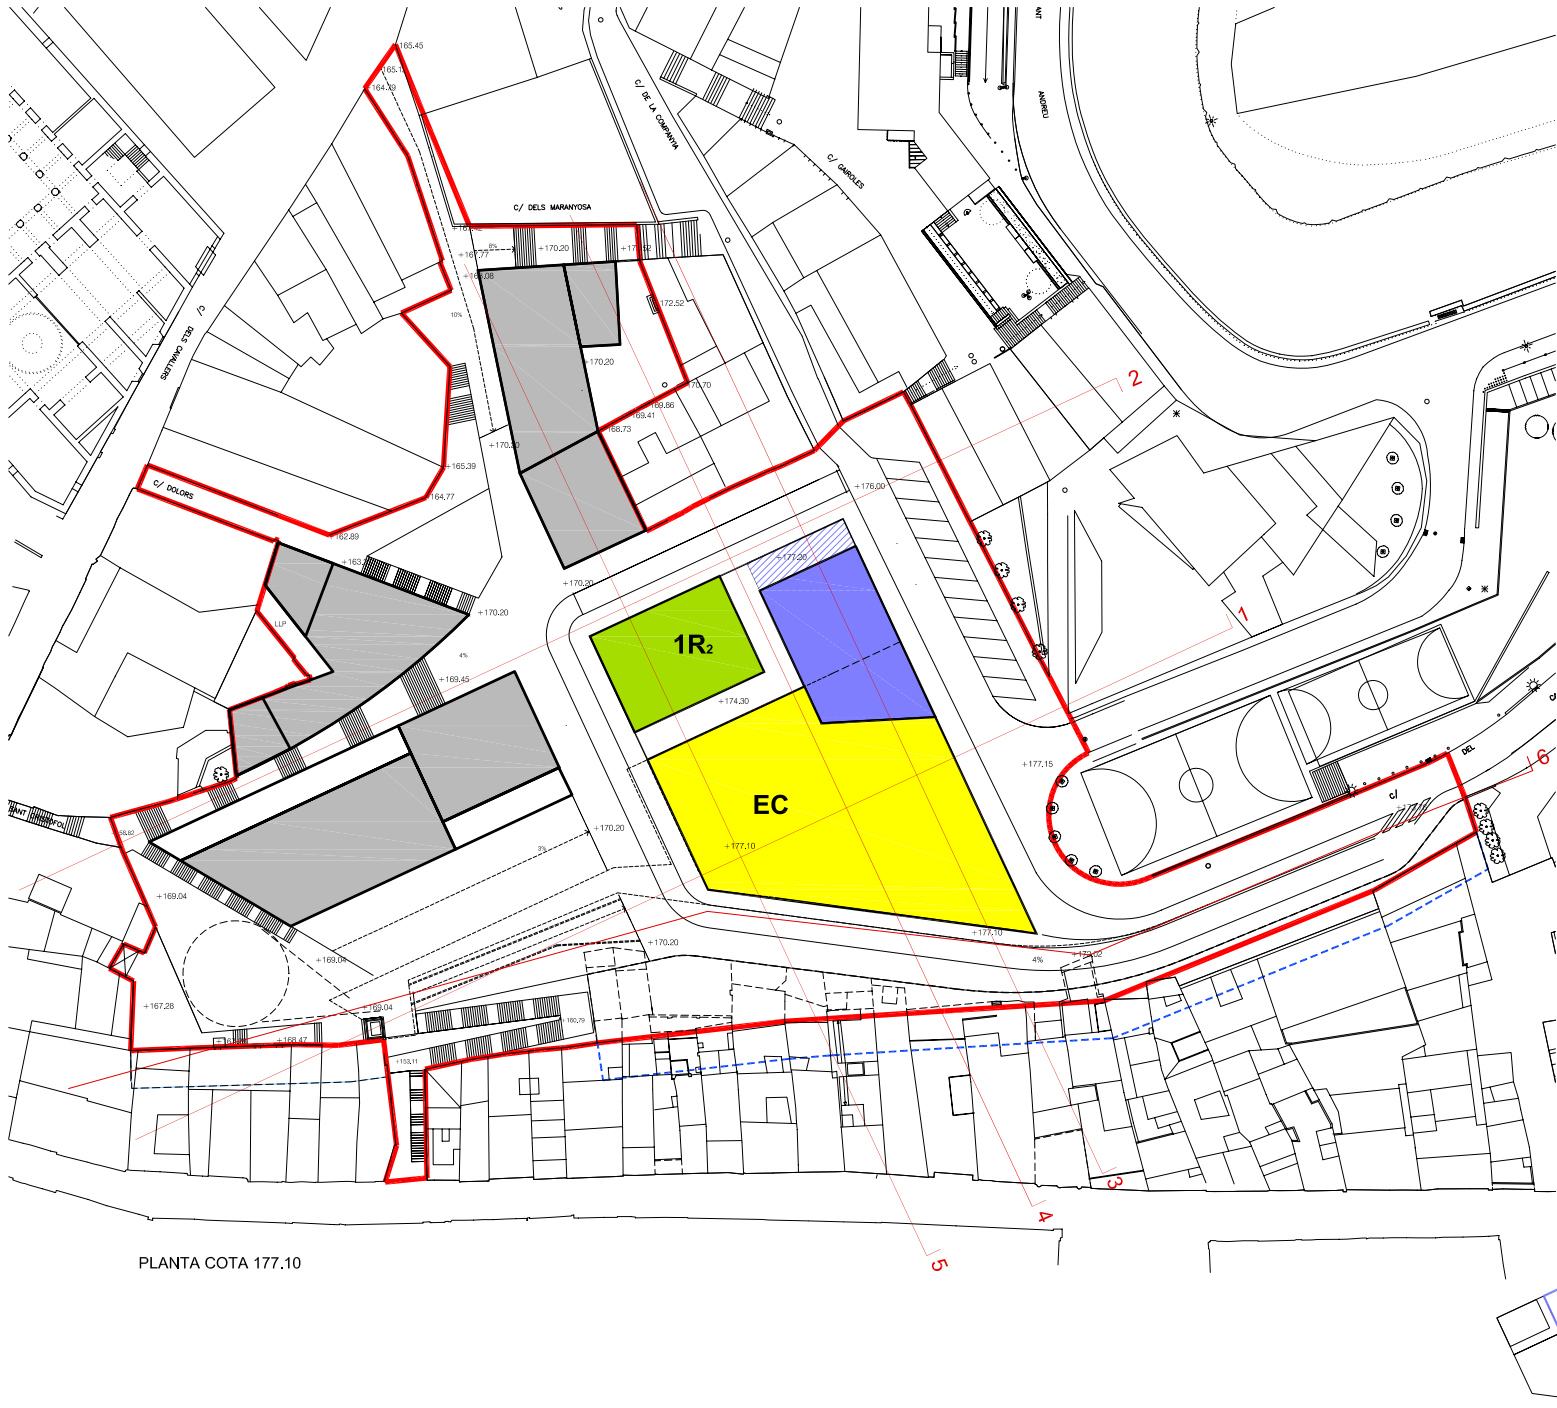

^{*1} Es computa el 100% de la planta tot i que l'àrea A queda en soterrani i l'àrea B en semisoterrani amb façana al carrer Sant Cristòfol i al pati anglès.