




ALÇAT NORD EST

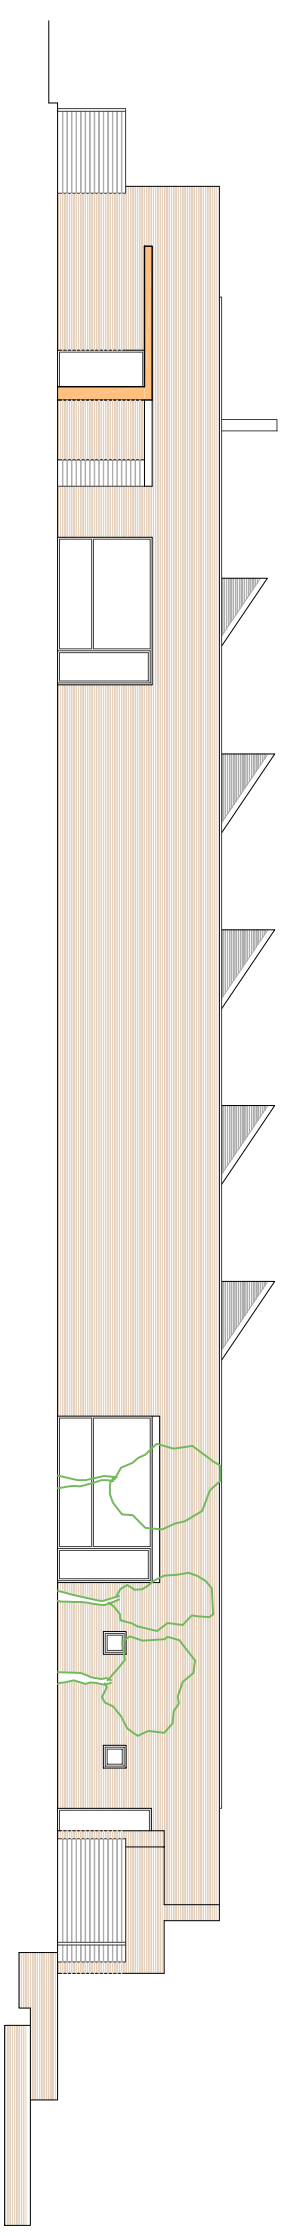

ALÇAT SUD OEST

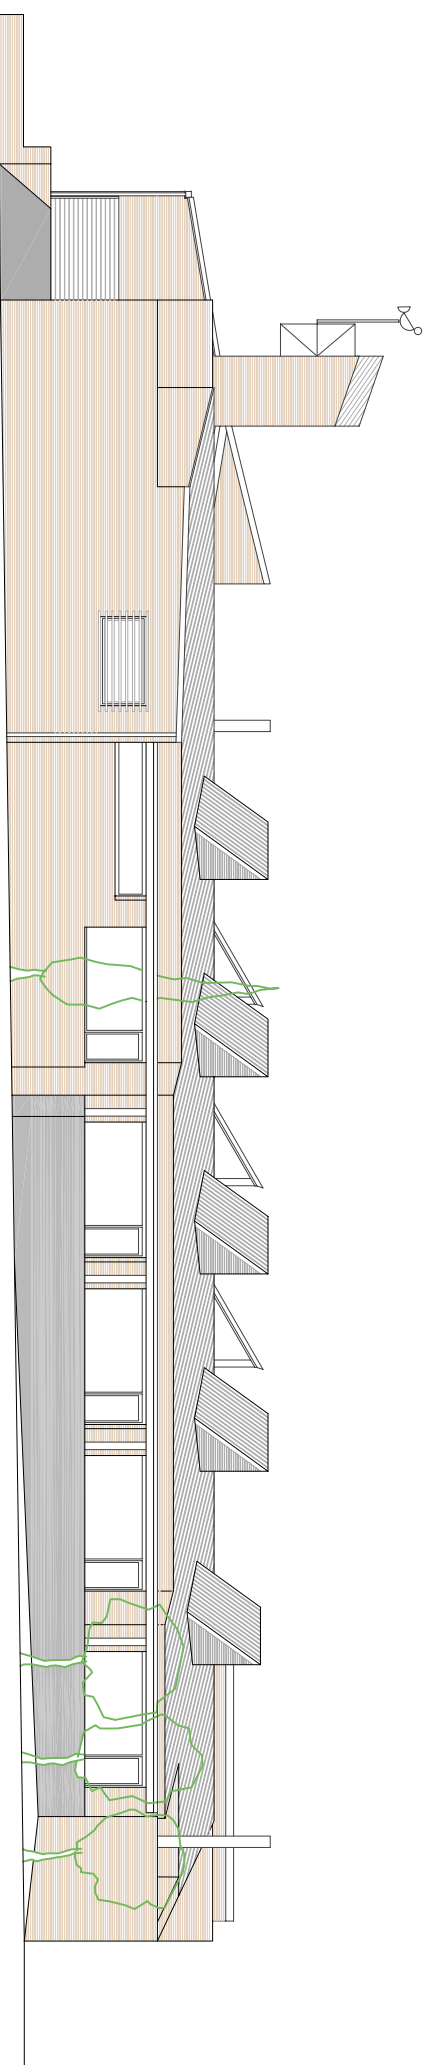

ALÇAT SUD EST

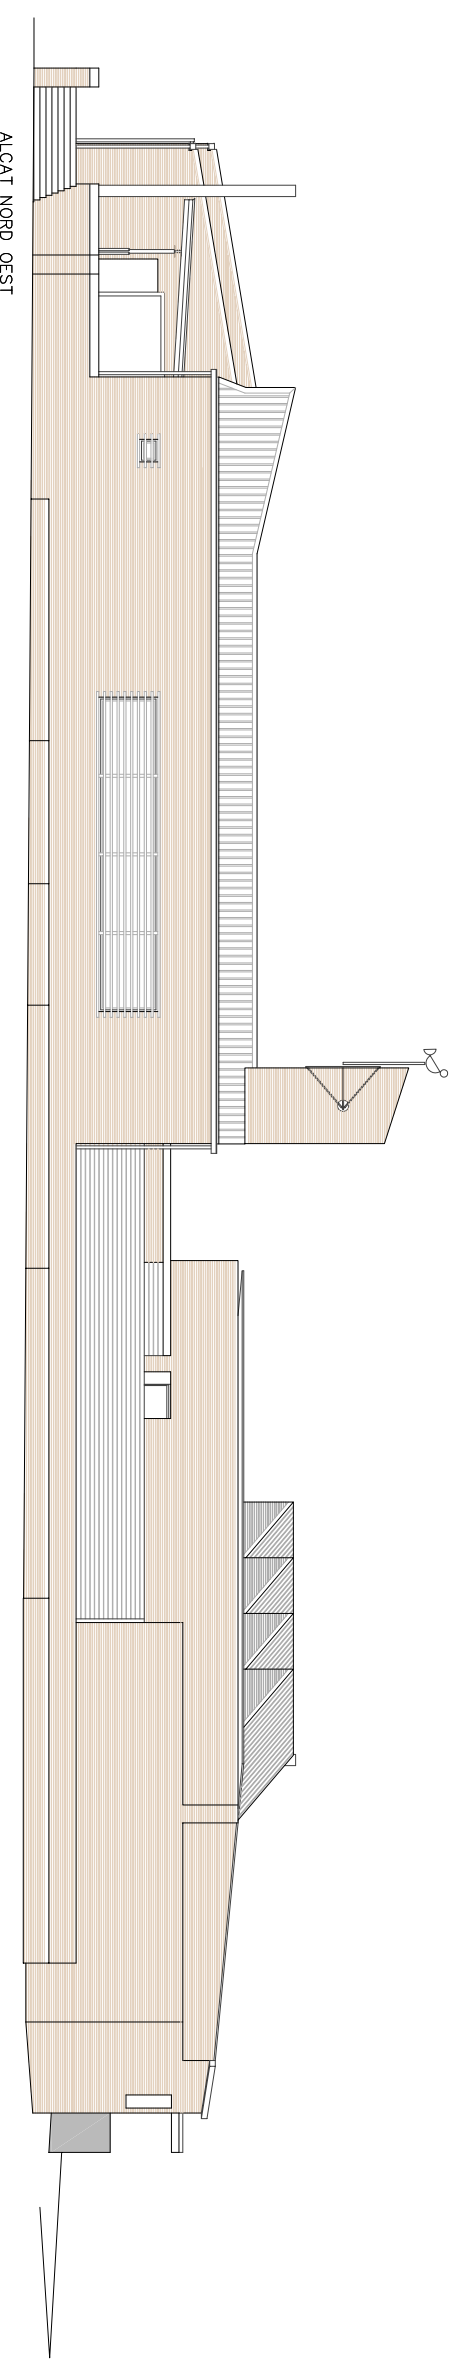

ALÇAT NORD OEST