
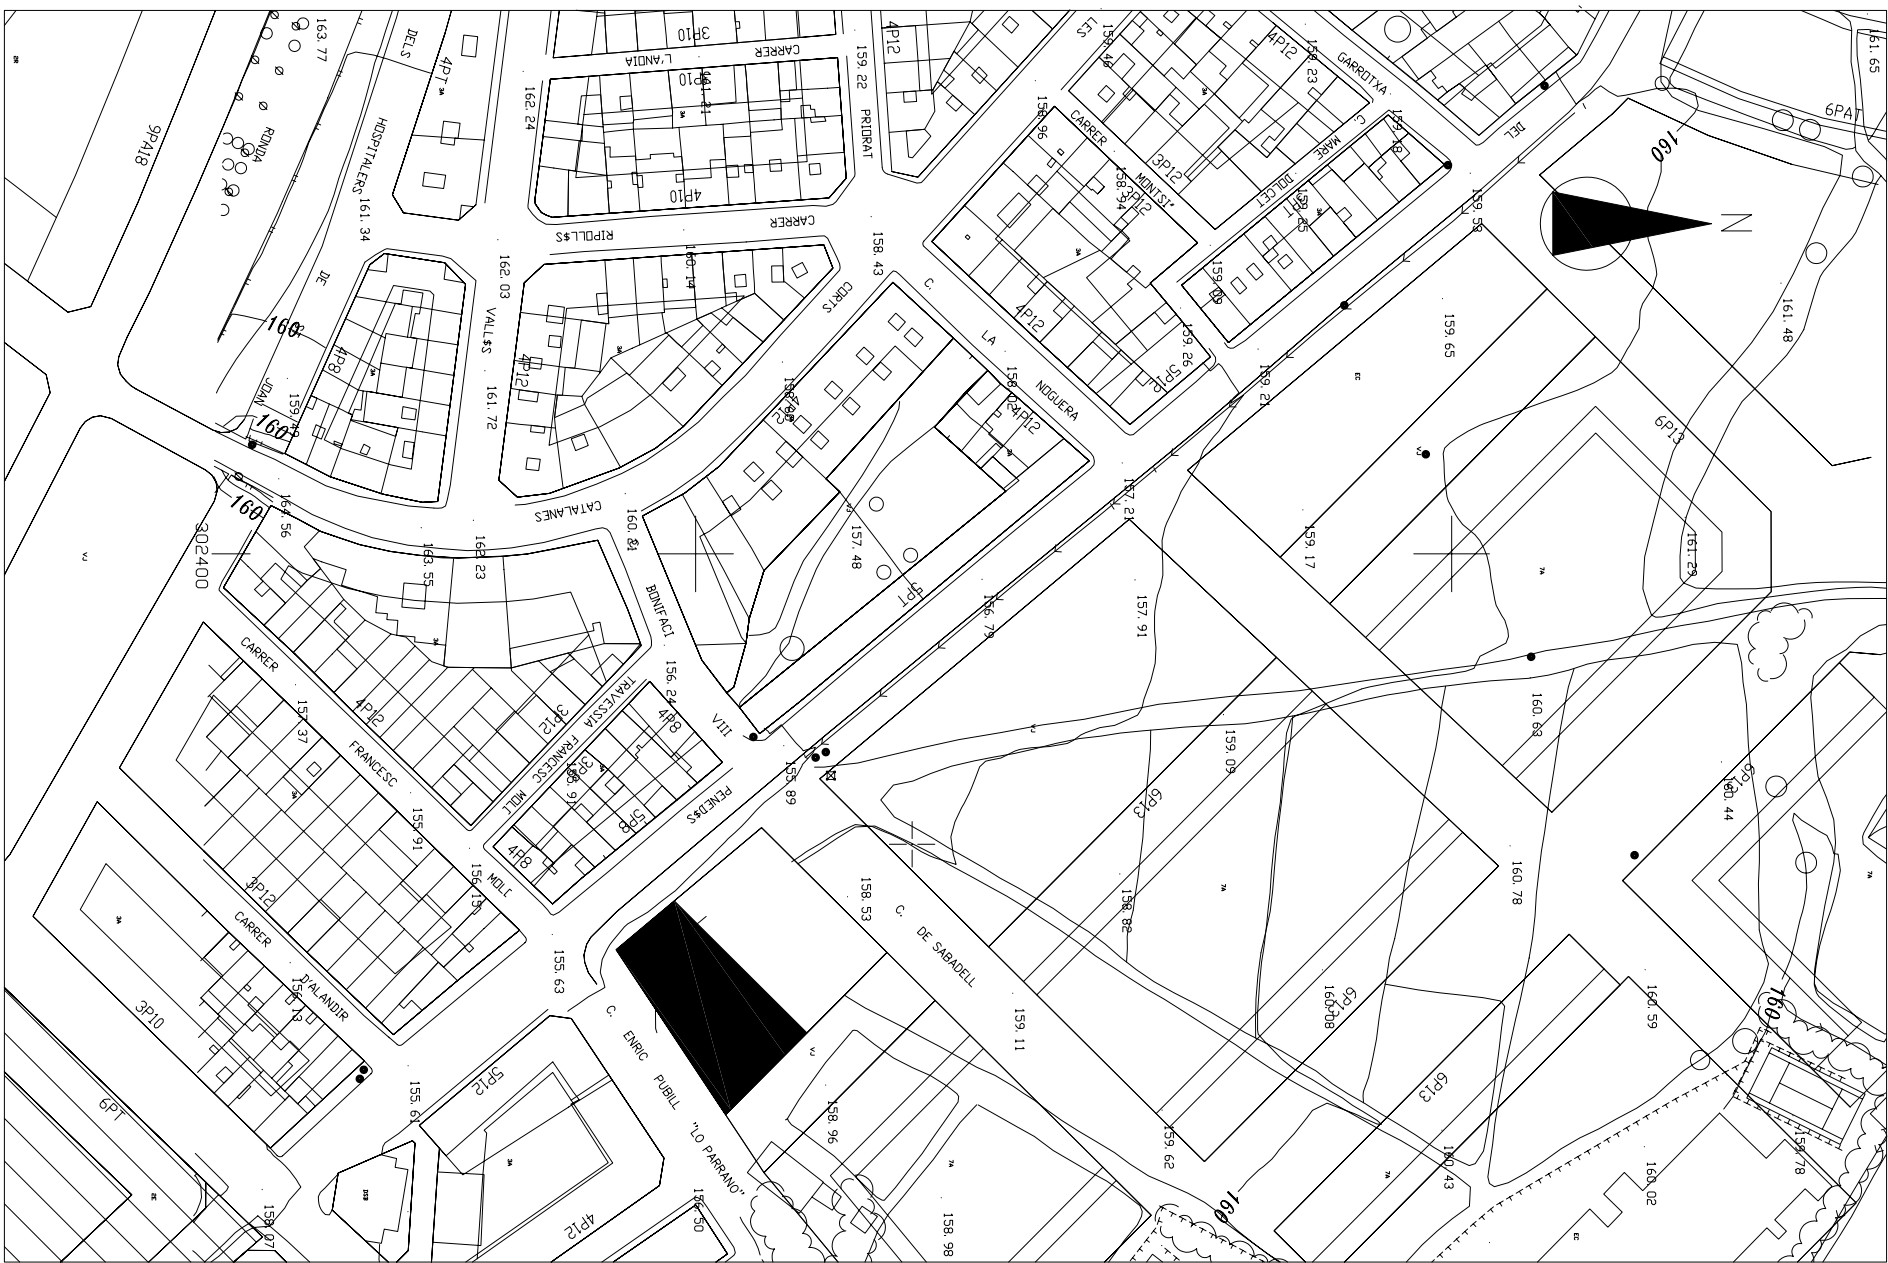


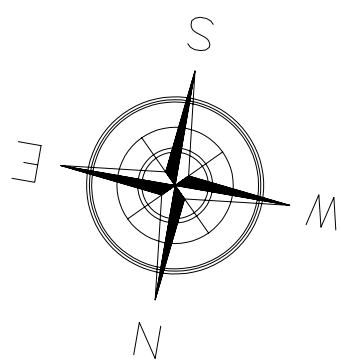

DADES URBANISTIQUES			
QUALIFICACIÓ DEL SOL	SISTEMA D'EQUIPAMENTS		
SUPERFÍCIE SOLAR	11.107,23 m ²		
SUPERFÍCIE D'OCCUPACIÓ	1.108,18 m ² 59,85%		
NÚM DE PLANTES	PLANTA BÀIXA		
SUPERFÍCIE CONSTRUÏDA	637,97 m ²		

SITUACIÓ ESCALA 1:2000

EMPLAÇAMENT ESCALA 1:2000

PROJECTE BÀSIC D'EXECUCIÓ D'ESCOLA BRESSOL			
SITUACIÓ BARRI DE BALAFIA DE LLEIDA, C/ PENEDÈS - C/ ENRIC PUBLI, L'O PARANO			
EMPLAÇAMENT SITUACIÓ			
Escala	1:200 - 1:2000	Plànol	01
Data	SETEMBRE 2008	Fitxer	2008-13
EMPRESA ADJUDICATÀRIA : CACSA			
ADMINISTRACIÓ ACTUANT : AJUNTAMENT DE LLEIDA			
ARQUITECTES			
CARLES SAEZ I LLERENA			
C/ BALAFIA DE LLEIDA, 347 5 ^a			
28007 LLEIDA 973 225602			