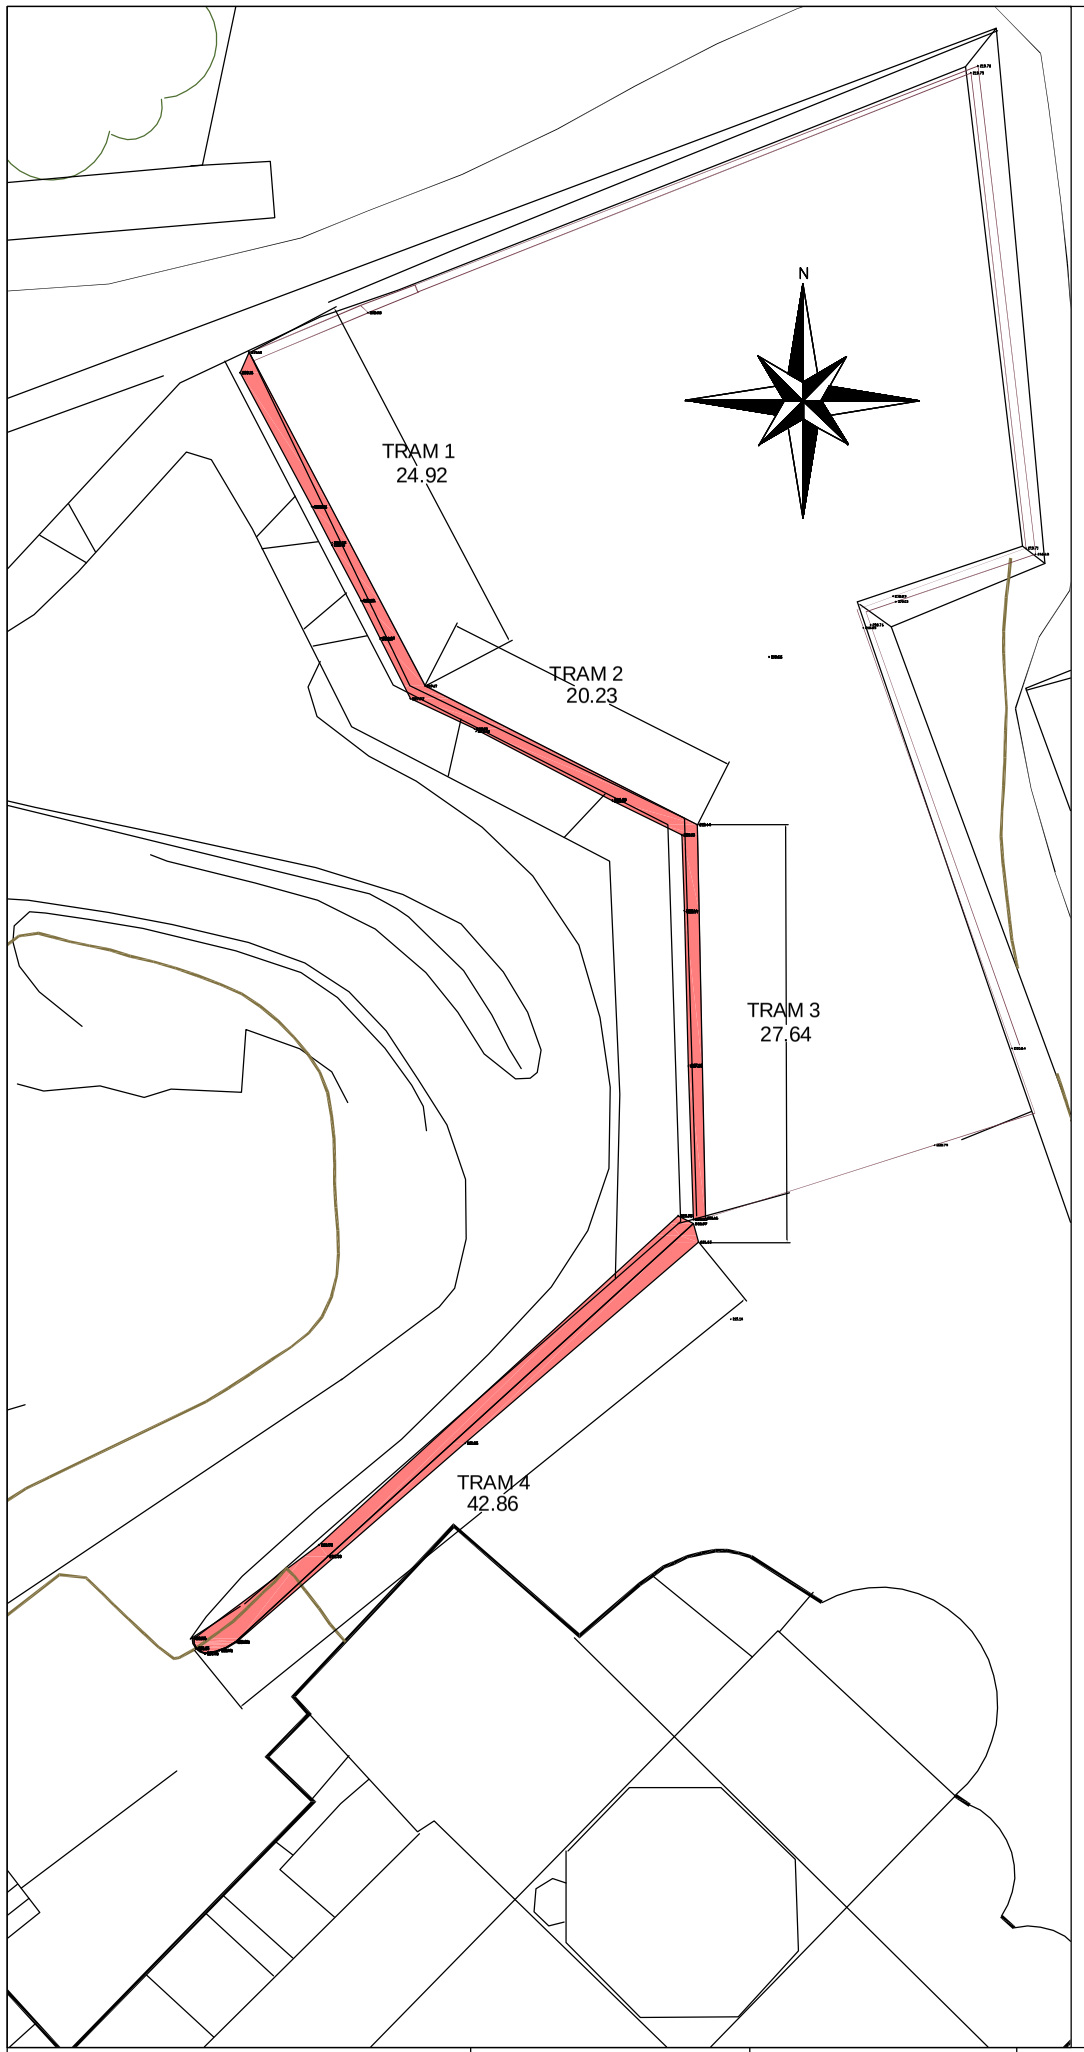

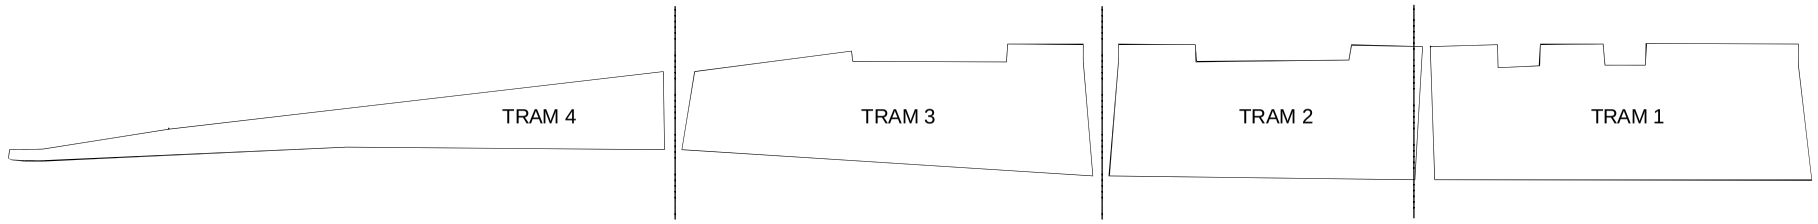

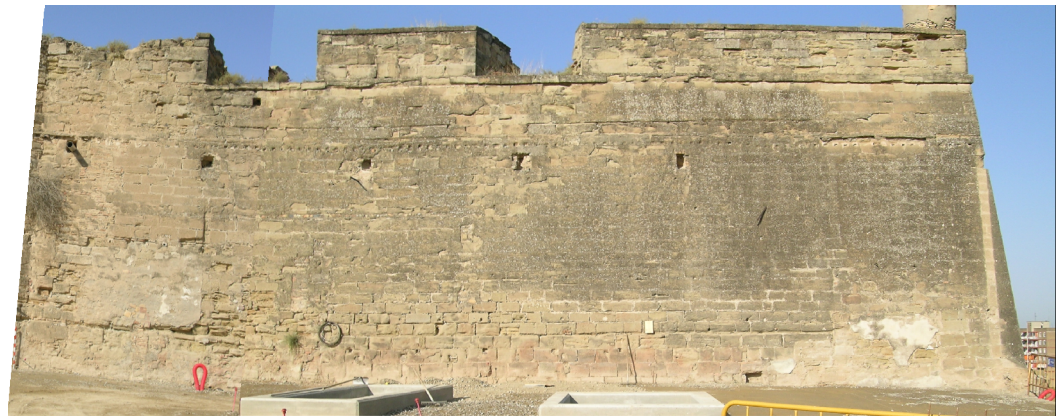

TRAM 1

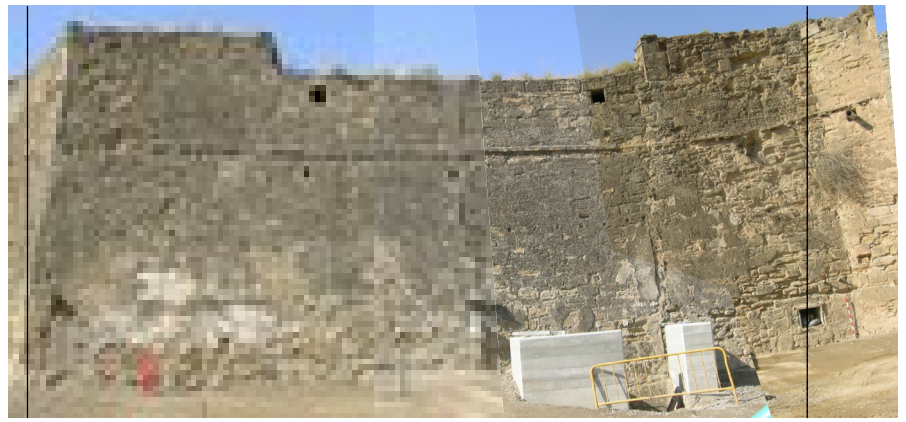

TRAM 2

TRAM 3

TRAM 4

Ajuntament de Lleida PROJECTES I OBRES	EL COORDINADOR DE PROJECTES I OBRES D.FERNANDO CEQUIER GIRON ENGINYER DE CAMINS CANALS I PORTS	L'AUTOR/A DEL PROJECTE IVETTE SOPENA COMA ARQUITECTA MUNICIPAL	TITOL DEL PROJECTE PROJECTE D'ARRANJAMENT I CONSOLIDACIÓ DEL BALUARD DE LOUVIGNY I LA MURALLA NORD DE LA SUDA DEL RECINTE MURALLAT DE LA SEU VELLA	ESCALA ORIGINAL 1/500-1/200	DATA OCTUBRE 2008 NOM FITXER 3-FAC	TITOL DEL PLANOL ESTAT ACTUAL DEL BALUARD DE LOUVIGNY PLANTA I ALÇATS FOTOGRÀFICS	CLAU 826 DIBUIXAT	PLANOL 02