



Projectes Fons Estatal **Inversió Local (II)**

Lleida, 8 de gener del 2009

Projectes Fons Estatal Inversió Local (II)

- **El Decret del Govern central suposa una injecció econòmica a la ciutat de Lleida de de 22,5 milions d'euros**
- **Revertirà en l'execució d'obres com millores a la via pública, el pavelló Secà-Balàfia, l'escola bressol de Raimat, entre altres.**
- **Totes aquestes obres han d'iniciar-se abans de l'abril i s'han de realitzar en el període d'un any, que es pot prorrogar.**

Projectes Fons Estatal

Inversió Local (II)



- La Junta de Govern Local ha aprovat avui la resta dels projectes que es financen mitjançant el fons estatal:

1. Pavelló Secà-Balàfia: 3.999.231,37 ú
2. Urbanització Vilarodona/Magraners: 1.199.999,99 ú
3. Millora places infantils i espais públics: 1.202.472,09 ú
4. Reformes via pública 1.399.999,99 ú
5. Adequació Llar jubilats Democràcia: 354.402,12 ú
6. Ampliació Centre Cívic Bordeta: 499.528,85 ú
7. Escola bressol Raimat: 250.000 ú
8. Millora i reforma escoles: 1.385.564,04 ú
9. Millora pavimentació plaça Sant Joan: 399.968,87 ú
10. Millora enllumenat i estalvi energètic: 1.310.000,23 ú
11. Arranjament de les adoberies de Lleida: 199.482,89 ú

- El MAP ja ha donat llum verda als primers 10 projectes de Lleida que es realitzaran amb el fons estatal d'inversió local

1. Plaça Blas Infante: 2.544.095 ú
2. Plaça Sant Francesc: 1.200.000 ú
3. Reurbanització Av. Tortosa: 699.005 ú
4. Reurbanització Roda d'Isabena: 239.919 ú
5. Urbanització i millora Bisbe Torres/Ballester/Germanet es/Isabel II 249.959 ú
6. Mobilitat i seguretat vial: 900.000 ú
7. Millora camins i asfaltat de l'Horta: 699.954 ú
8. Urbanització de l'accés a Gardeny per Mariola: 1.500.000 ú
9. Llar jubilats Santa Tereseta: 1.400.000 ú
10. Ampliació i accessibilitat carrers: 900.000 ú

1.- Pavelló Poliesportiu Secà-Balàfia

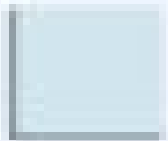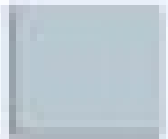

1.- Pavelló Poliesportiu Secà-Balàfia

- El pavelló Balàfia-Secà donarà servei als dos barris que estan en fort creixement i se situarà en una parcel·la de 7340 m² ubicada en el SUR-19.
- Compta amb un pressupost de 4 M€
- El pavelló tindrà un superfície construïda de 4065,16 m²: planta soterrani (2.387,36 m²), planta baixa (1.084,40 m²) i primera planta (593,40 m²)

1.- Pavelló Poliesportiu Secà-Balàfia

■ En l'edifici es distingeixen tres nivells:

- La planta soterrani se situen els vestidors a peu de la pista poliesportiva, els serveis auxiliars (àrbitres, infermeria, ...) i una zona d'instal·lacions a la qual s'accedeix des d'una rampa lateral per a vehicles.
- En planta baixa, l'entrada principal en cantonada, la pista amb una grada fixa amb capacitat per a 328 espectadors asseguts i una altra mòbil per a 245 espectadors asseguts (a la qual s'accedeix des de la planta primera).
- La pista és convertible per mitjà de cortines divisòries en triple pista per a ús escolar en funció de les necessitats.
- Al fons es troba el mirador al rocòdrom, de 15,85 metres d'amplada, 7 metres de fons x 15 metres d'alçada. Al seu costat el bar, situant-se els serveis i escales als dos costats d'aquest anell.
- A la planta primera situem la zona de gimnàs donant a la ciutat i l'accés a la grada mòbil.

1.- Pavelló Poliesportiu Secà-Balàfia



2.- Urbanització Vila Rodona de Magraners

- L'àmbit d'actuació del c/Vila Rodona és el comprès entre el c/Camp i c/Costa de Magraners.
Pressupost: 1,2 M€
- Inclou també la urbanització del c/Sant Ignasi de Loiola i el carrer comprès entre el CEIP Magraners i el pavelló i piscines de Magraners.
- El projecte contempla l'ordenació del trànsit mitjançant una rotonda i sentits únics de circulació per cada carrer, unint les dues futures urbanitzacions d'aquesta zona.
- Es millora l'accés dels vianants al col·legi i pavelló mitjançant un passeig d'arbres on també hi haurà carril bici.

2.- Urbanització Vila Rodona de Magraners

- L'àmbit del projecte és d'11.825 m², entre els quals hi ha 1.815 m² de zona enjardinada (210 plantes arbustives i 1.500m² de gespa) i 1.710 m² de zona per a vianants i carril bici.
- 34 nous punts de llum
- 2 passos de vianants elevats
- 5 rebaixos de passos de vianants
- Es trasplanten els 28 arbres existents i 67 de nova plantació
- Tres contenidors soterrats, una font i nou mobiliari urbà

[illegible]

3.- Millora places infantils i espais públics


■ PLACES I ESPAIS PÚBLICS: Pressupost:

- Plaça La Pau (Zona Ferran-Segre).
- Plaça 8 de març
- Plaça Santa Maria Magdalena (Zona Príncep de Viana)
- Plaça Víctor Mateu Moles (Zona Alta)
- La Mercè (Mariola)
- Plaça Lluís Companys (o del parxís, barri Escorxador)
- Plaça del carrer Arquitecte Morera i Gatell (Vilamontcada)
- Parc del Segre (Cappont)
- Millora via pública a Sucs


■ Objectius:

- Establir un nivell de qualitat i d'usos dels espais públics d'acord amb els estàndards establerts a Lleida amb la construcció de noves places i zones verdes en els darrers anys.
- millora de l'accessibilitat
- millora de les condicions de conservació
- Instal·lació de nous elements de mobiliari infantil d'acord amb la normativa vigent europea.
- Reordenació d'espais actualment incomplets.

3.- Millora places infantils i espais públics: plaça Víctor Mateu i Moles

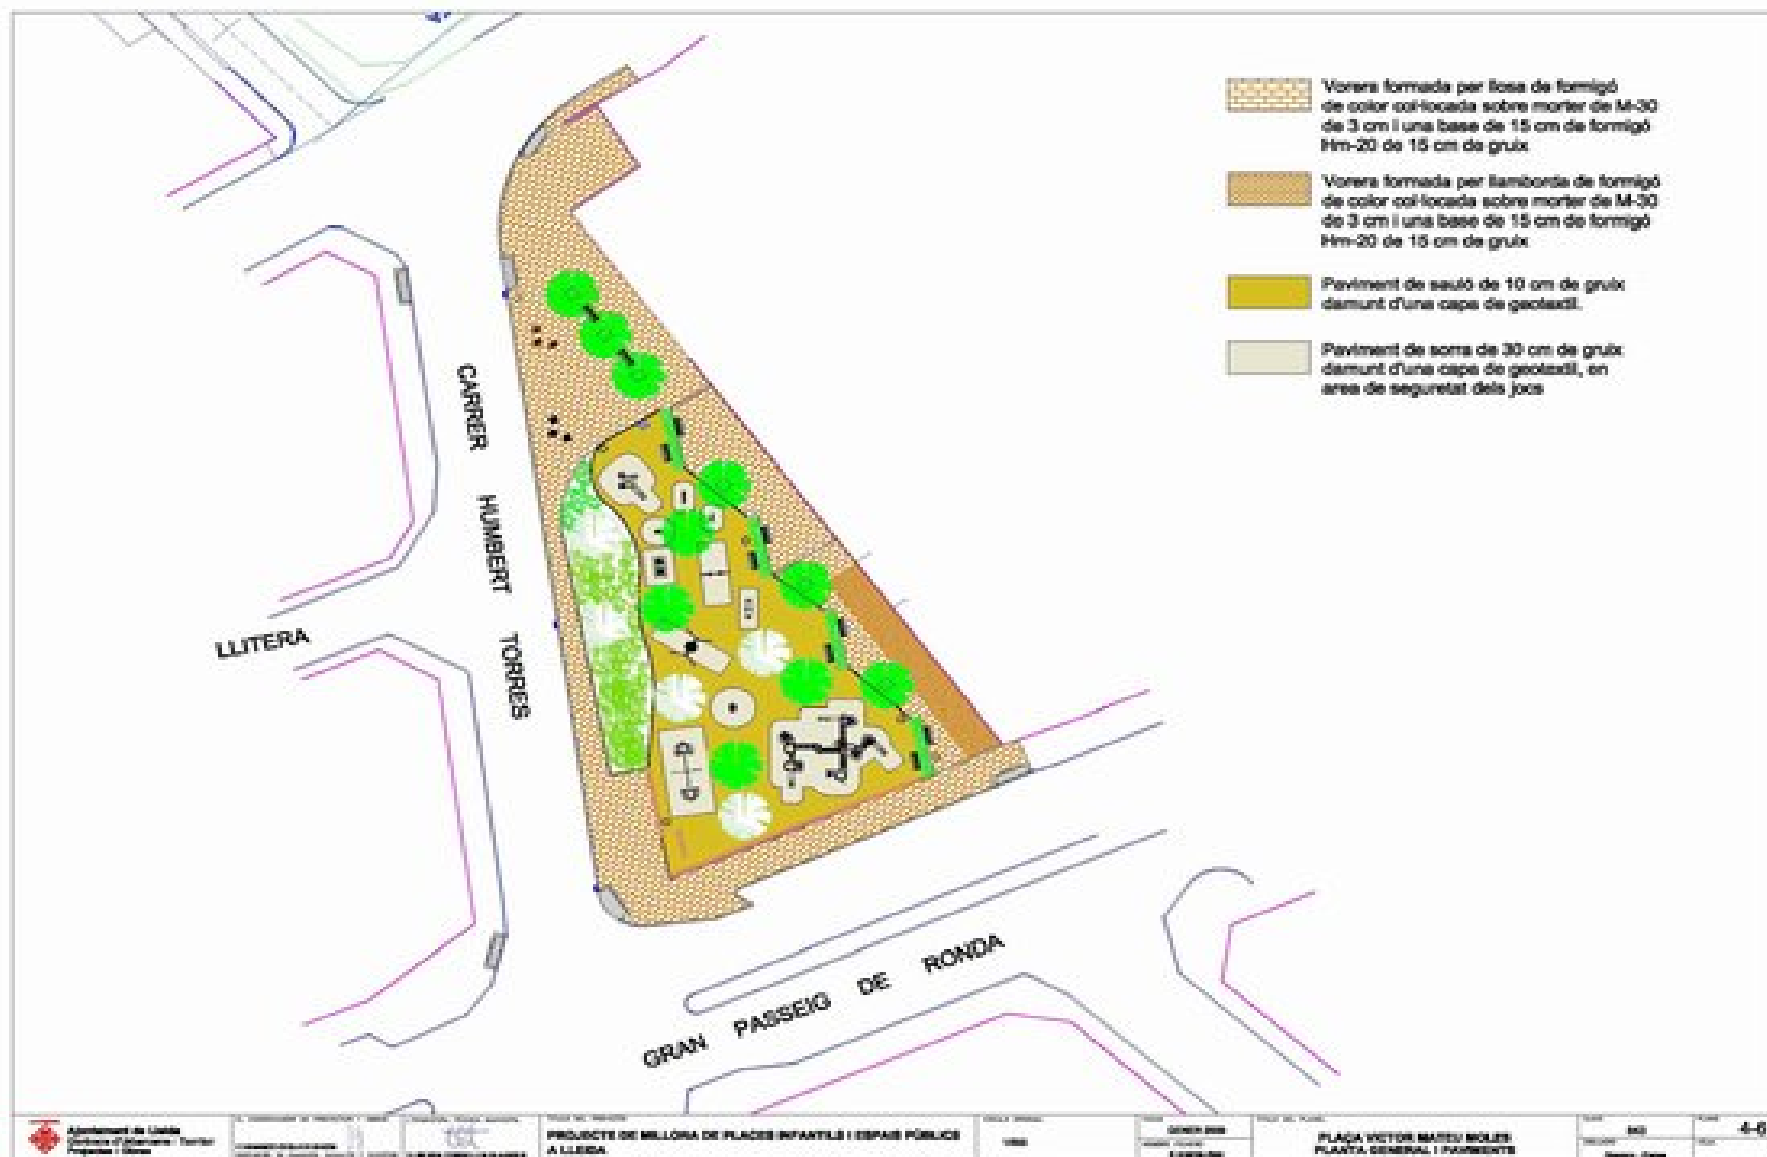

3.- Millora places infantils i espais públics: plaça Arquitecte Morera i Gatell

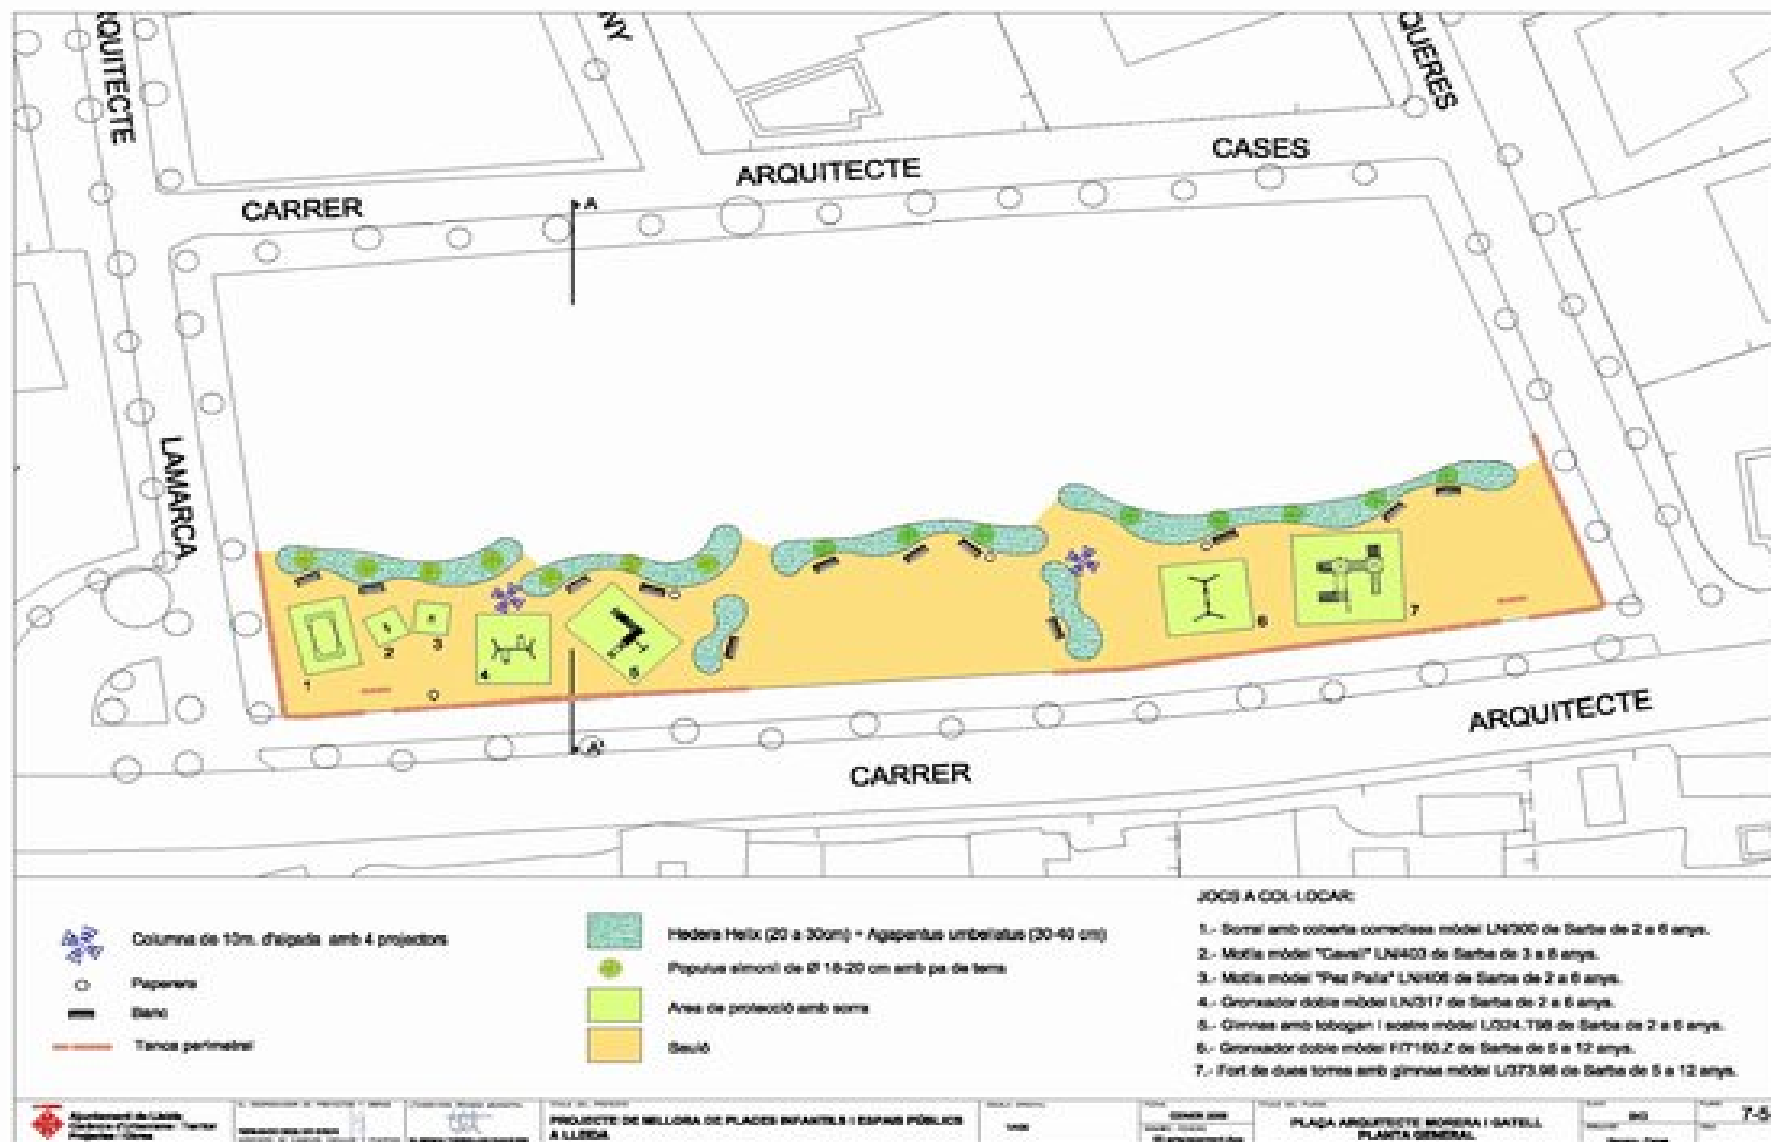

4.- Reformes via pública

- 12 actuacions. Pressupost: 1,4 M€
 1. Asfaltat Polígon El Segre
 2. Asfaltat recinte Fira de Lleida (Aplec)
 3. Banqueta (Blondel)
 4. c/ Vall de Boí-Vall d'Àneu
 5. c/ Reus (Bordeta)
 6. c/ Campament (Bordeta)
 7. Accés nou CEIP Països Catalans (Balàfia)
 8. Millora aparcaments zona Bisbe Irurita-Ronda-Pius XII
 9. c/ Flor de Lis (Pardinyes)
 10. Plaça Barcelona i altres (Mariola)
 11. c/ Del Bisbe
 12. Rambla d'Aragó (mobiliari urbà)

4.- Reformes via pública:

C/Llorens Agustí Claveria i Av. de la Indústria (Polígon El Segre)



4.- Reformes via pública

- Recinte firal Camps Elisis:
 - Comprèn 15.098 m² d'àmbit, que es pavimentaran de nou per dotar-los d'una major consistència, resistència, neteja i impermeabilitat, i es millorarà la xarxa d'embornals.
- Reurbanització carrers Vall de Boí i Vall d'Àneu, a Ciutat Jardí

4.- Reformes via pública

- Accessos al CEIP Països Catalans:
 - Dotar la parcel·la que ha cedit la Paeria a la Generalitat d'accessos i xarxa de serveis
- C/Flor de Lis:
 - Urbanització del carrer situat a Pardinyes, amb voreres de 3 m d'amplada i la calçada de 5 m
- Renovació del paviment de la Banqueta
- Urbanització c/Reus, a la Bordeta

4.- Reformes via pública


■ C/ del Bisbe:

- Reurbanització del carrer situat al Centre Històric. Renovació voreres, calçada, enllumenat i serveis

■ C/ Campament:

- Reurbanització del carrer situat a la Bordeta en el qual també s'arranja la zona verda

4.- Reformes via pública: C/Campament

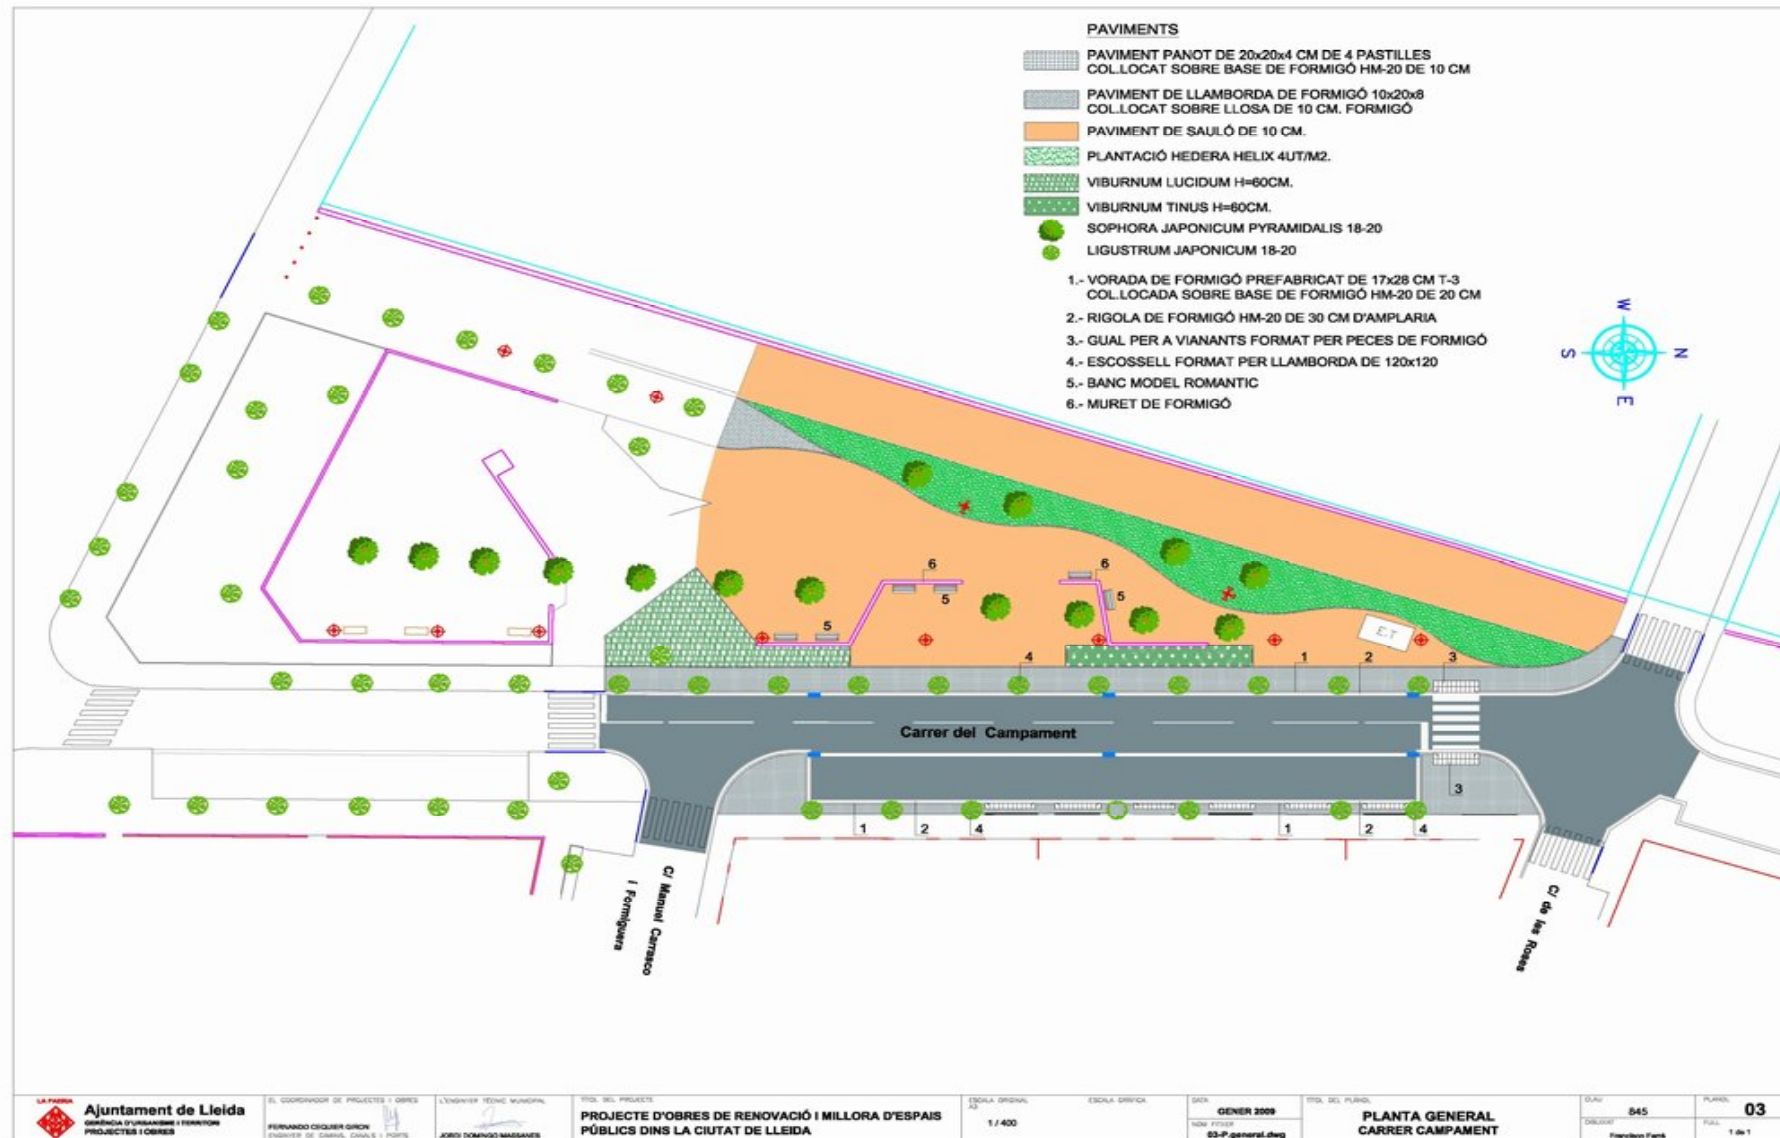


4.- Reformes via pública

- Plaça Barcelona:
 - Renovació sistema embornals
- Espais estacionament Passeig Ronda:
 - A l'entorn dels blocs de vivendes Pius XII-Germanor hi ha espais destinats a l'estacionament que precisen d'una intervenció de millora del paviment de la calçada, voreres i drenatges.
 - Espais inclosos: Bisbe Irurita, Pica d'Estats, Passeig de Ronda.

5.- Adequació Llar Jubilats Democràcia

- Adequació d'un local existent al c/Comerç, 38 per a la nova ubicació de la Llar de Jubilats de Democràcia
- Pressupost: 354.402,12 €
- El local té 483,30 m2 amb façana al c/Comerç (accés principal) i al c/Ramon Castejón
- Despatx, sala de juntes, aula d'ordinadors, banys, magatzem, dues aules i sala polivalent, que conté una petita zona de bar-cafeteria i una zona per a activitats lúdiques

5.- Adequació Llar Jubilats Democràcia

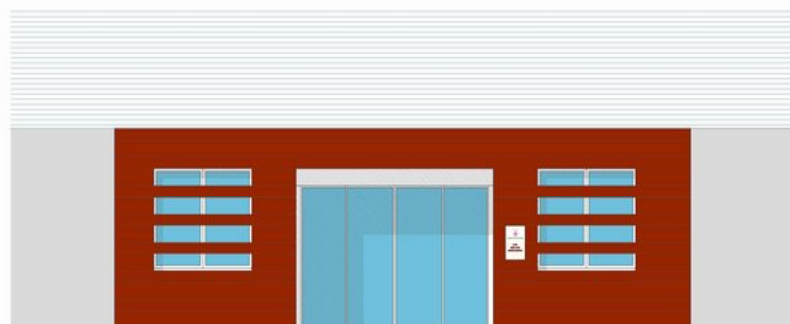

FAÇANA CARRER COMERÇ



FAÇANA CARRER RAMÓN CASTEJÓN

LA PAIRIA  Ajuntament de Lleida GERÈNCIA D'URBANISME I TERRITORI PROJECTES I OBRES	NGM.	04
	DATA	Desembre 2008
	DIBUIXAT	
	ESCALA	1/50
PROJECTE BÀSIC I EXECUTIU D'ADEQUACIÓ DE L'EQUIPAMENT SOCIAL DE LA "LLAR DE JUBILATS DEMOCRÀCIA"	CLAU	
	FITXER	C. Democràcia
	COORDINADOR DE PROJECTES I OBRES	
	FERNANDO A. CEQUER GIRON	
PLÀNOL	EQUIP REDACTOR DEL PROJECTE	
FAÇANES PROPOSTA		
	ANGEL GOMEZ GOMEZ	
	IVETTE SOPENA COMA	

6.- Ampliació centre cívic Bordeta

- Es trasllada l'entrada principal a la zona central de l'edifici per on s'accedirà a través d'un espai de nova creació a un vestíbul que ordenarà les diferents estances del centre.
- Pressupost: 499.528,85 €
- L'ampliació aprofita l'espai descobert, entre l'antic bar i el poliesportiu, per crear un saló d'actes polivalent i tallers
- Condicionament de la climatització


7.- Escola bressol Raimat

- L'Ajuntament dota l'EMD de Raimat d'una Escola Bressol Municipal.
- Pressupost: 250.000 €
- L'escola bressol tindrà una superfície construïda de gairebé 100 m² i amb capacitat per 14 places
- Serà tota en planta baixa i tindrà 2 aules per als infants, de 20 m² cadascuna.

7.- Escola bressol Raimat



7.- Escola bressol Raimat

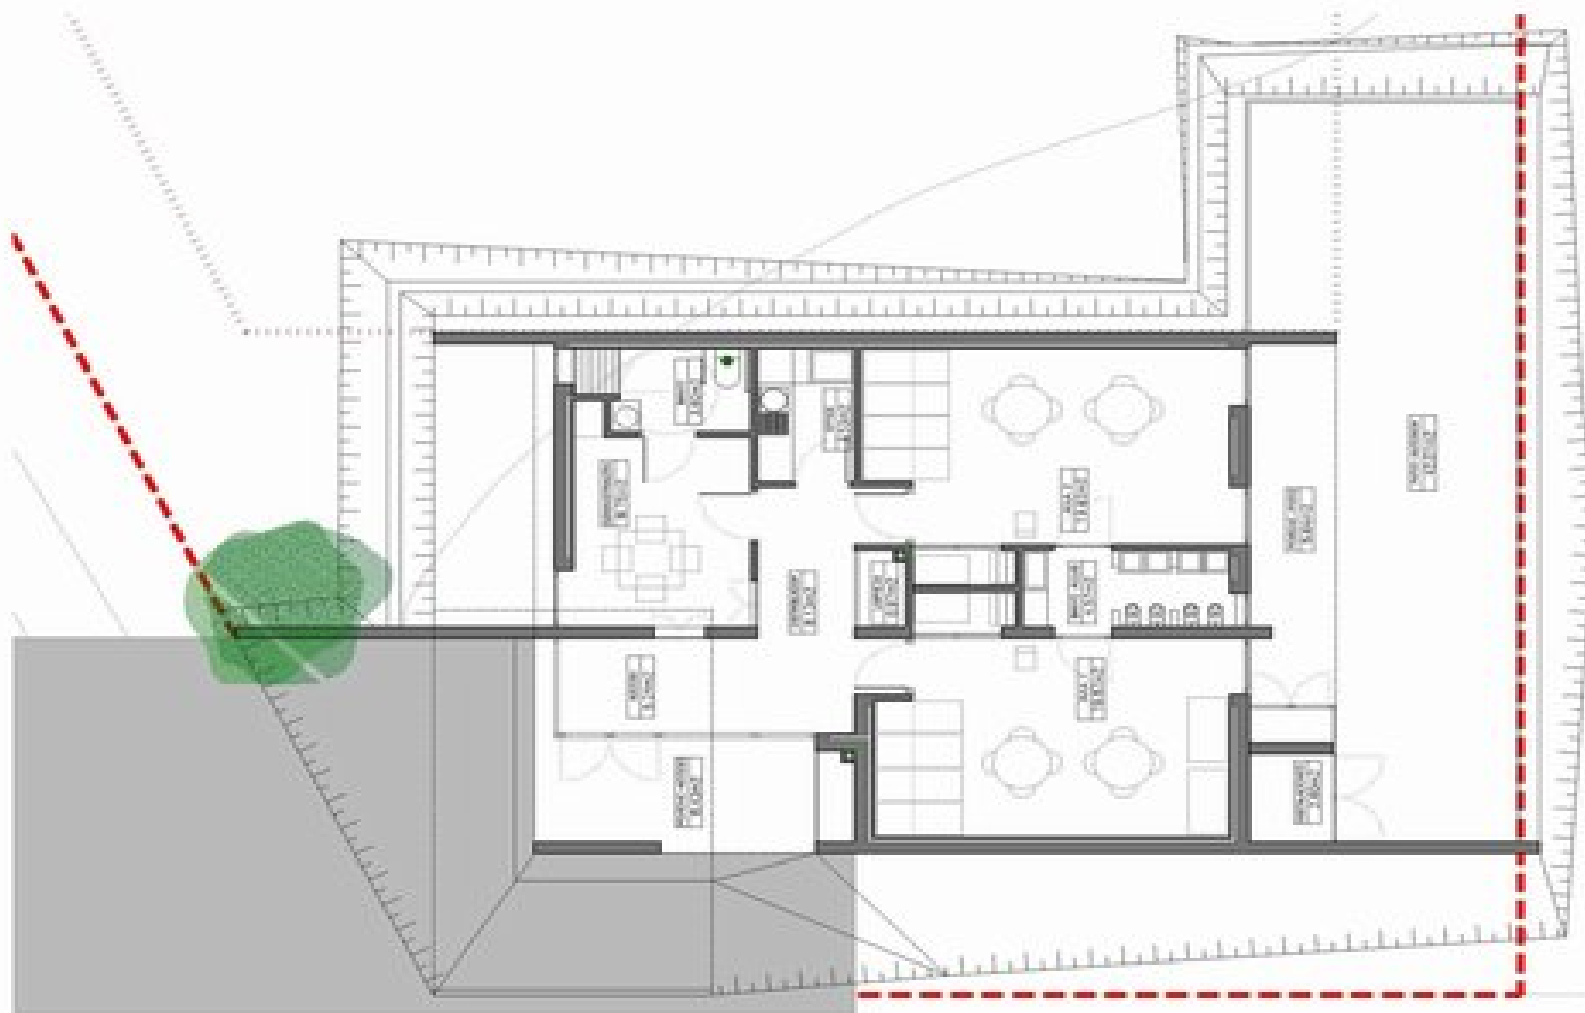

7.- Escola bressol Raimat



8.- Millora i reforma escoles

- **Adequació i millora de 12 centres d'educació primària:** treballs de fusteria, pintura, material o jardineria, entre altres. Pressupost: 1.385.564,04 €
 - CEIP Camps Elisis
 - CEIP Cervantes
 - CEIP Creu del Batlle
 - CEIP Joan XXIII
 - CEIP Sant Josep de Calassanç
 - CEE La Esperança
 - CEIP Balàfia
 - CEIP Escola Espiga
 - CEIP Joan Maragall
 - CEIP Magraners
 - CEIP Terres de Ponent
 - EB Magraners

9.- Millora pavimentació plaça Sant Joan

- Arranjament i reposició integral de les lloses de paviment, prioritzant la part central de la plaça de Sant Joan, amb un nou sistema de fixació.
- S'executarà tot aquest paviment amb nous suports i peces resistents al tràfic rodat per tal de garantir la seva durada en el temps.
- Neteja i condicionament dels elements de la base superior del forjat del pàrking per millorar l'evacuació de les aigües pluvials.

10.- Millora enllumenat i estalvi energètic

- Renovació integral i millora eficiència energètica de l'enllumenat (1.310.000,23 €):
 - Av. Onze Setembre (tram comprès entre Av. Marimunt i c/Eugeni d'Ors)
 - Av. Madrid (tram comprès entre Av. Cos i Gayón i Av. Catalunya)
 - Av. Rovira Roure (tram comprès entre passeig de Ronda i plaça Ricard Viñes)
 - Av. Balmes
 - c/ Joc de la Bola (tram comprès entre c/Alcalde Pujol i c/Segòvia)
 - Av. Prat de la Riba (cruïlla Alcalde Porqueres)
 - Rambla d'Aragó
 - Avinguda Catalunya

10.- Millora enllumenat i estalvi energètic

- Adequació enllumenat existent en una trentena de carrers: substitució llumeneres antigues i amb poc rendiment lumínic.
- Plaça de les Missions
- Bordeta: av. Garrigues, plaça Drets Humans, c/del Canal, c/Campament, c/Hostal, c/Àger, plaça de l'Esplai, c/Granadella, c/Ludovicus Pius, c/Miquel Serra, c/Sant Ramon i plaça Tiurana.

10.- Millora enllumenat i estalvi energètic

- Cappont: av. Estudi General, Av. Doctora Castells, plaça Cappont
- Pardinyes: c/Rector de Vallfogona, c/Sant Pere Claver, c/Pare Palau, c/Joan Baptista Xurriqueria, plaça Josep Pinyol, c/Frederic Riu i Farré, c/Joan Culleré, plaça Miquel Servet, c/Ramon Argilés, c/Anselm Charles
- Balàfia: c/Francesc Castelló, c/Valls d'Andorra, passatge Noguera, c/Conca de Barberà, c/Escultor Corselles

11.- Arranjament de les adoberies de Lleida



11.- Arranjament de les adoberies de Lleida

- Són restes del s. XIII, situades entre el carrer Blanquers i Rambla Ferran. Pressupost: 199.482,89 €
- Construcció d'un espai d'informació, a l'entrada de les adoberies per Rambla Ferran
- Construcció d'una passera que permet la comunicació entre l'espai d'entrada i l'interior de les adoberies que permet veure els espais perimetrals annexes. Aquesta passera recorre pel mig de les restes i es recolza suspesa en l'estructura metàl·lica de l'immoble.
- En un punt determinat unes escales permeten baixar al nivell de les restes i fer un recorregut més especialitzat.
- Treballs de condicionament i restauració de les restes.