


SUPERFÍCIES HABITATGES TIPUS Dt

ESCALA	TIPUS	PLANTA	PORTA	SUPERFÍCIE ÚTIL PROTEGIDA	SUPERFÍCIE EXTERIOR NO PROTEGIDA	UNITATS
A i B	Dt	5è	1a	78.80m2	37.90m2	2

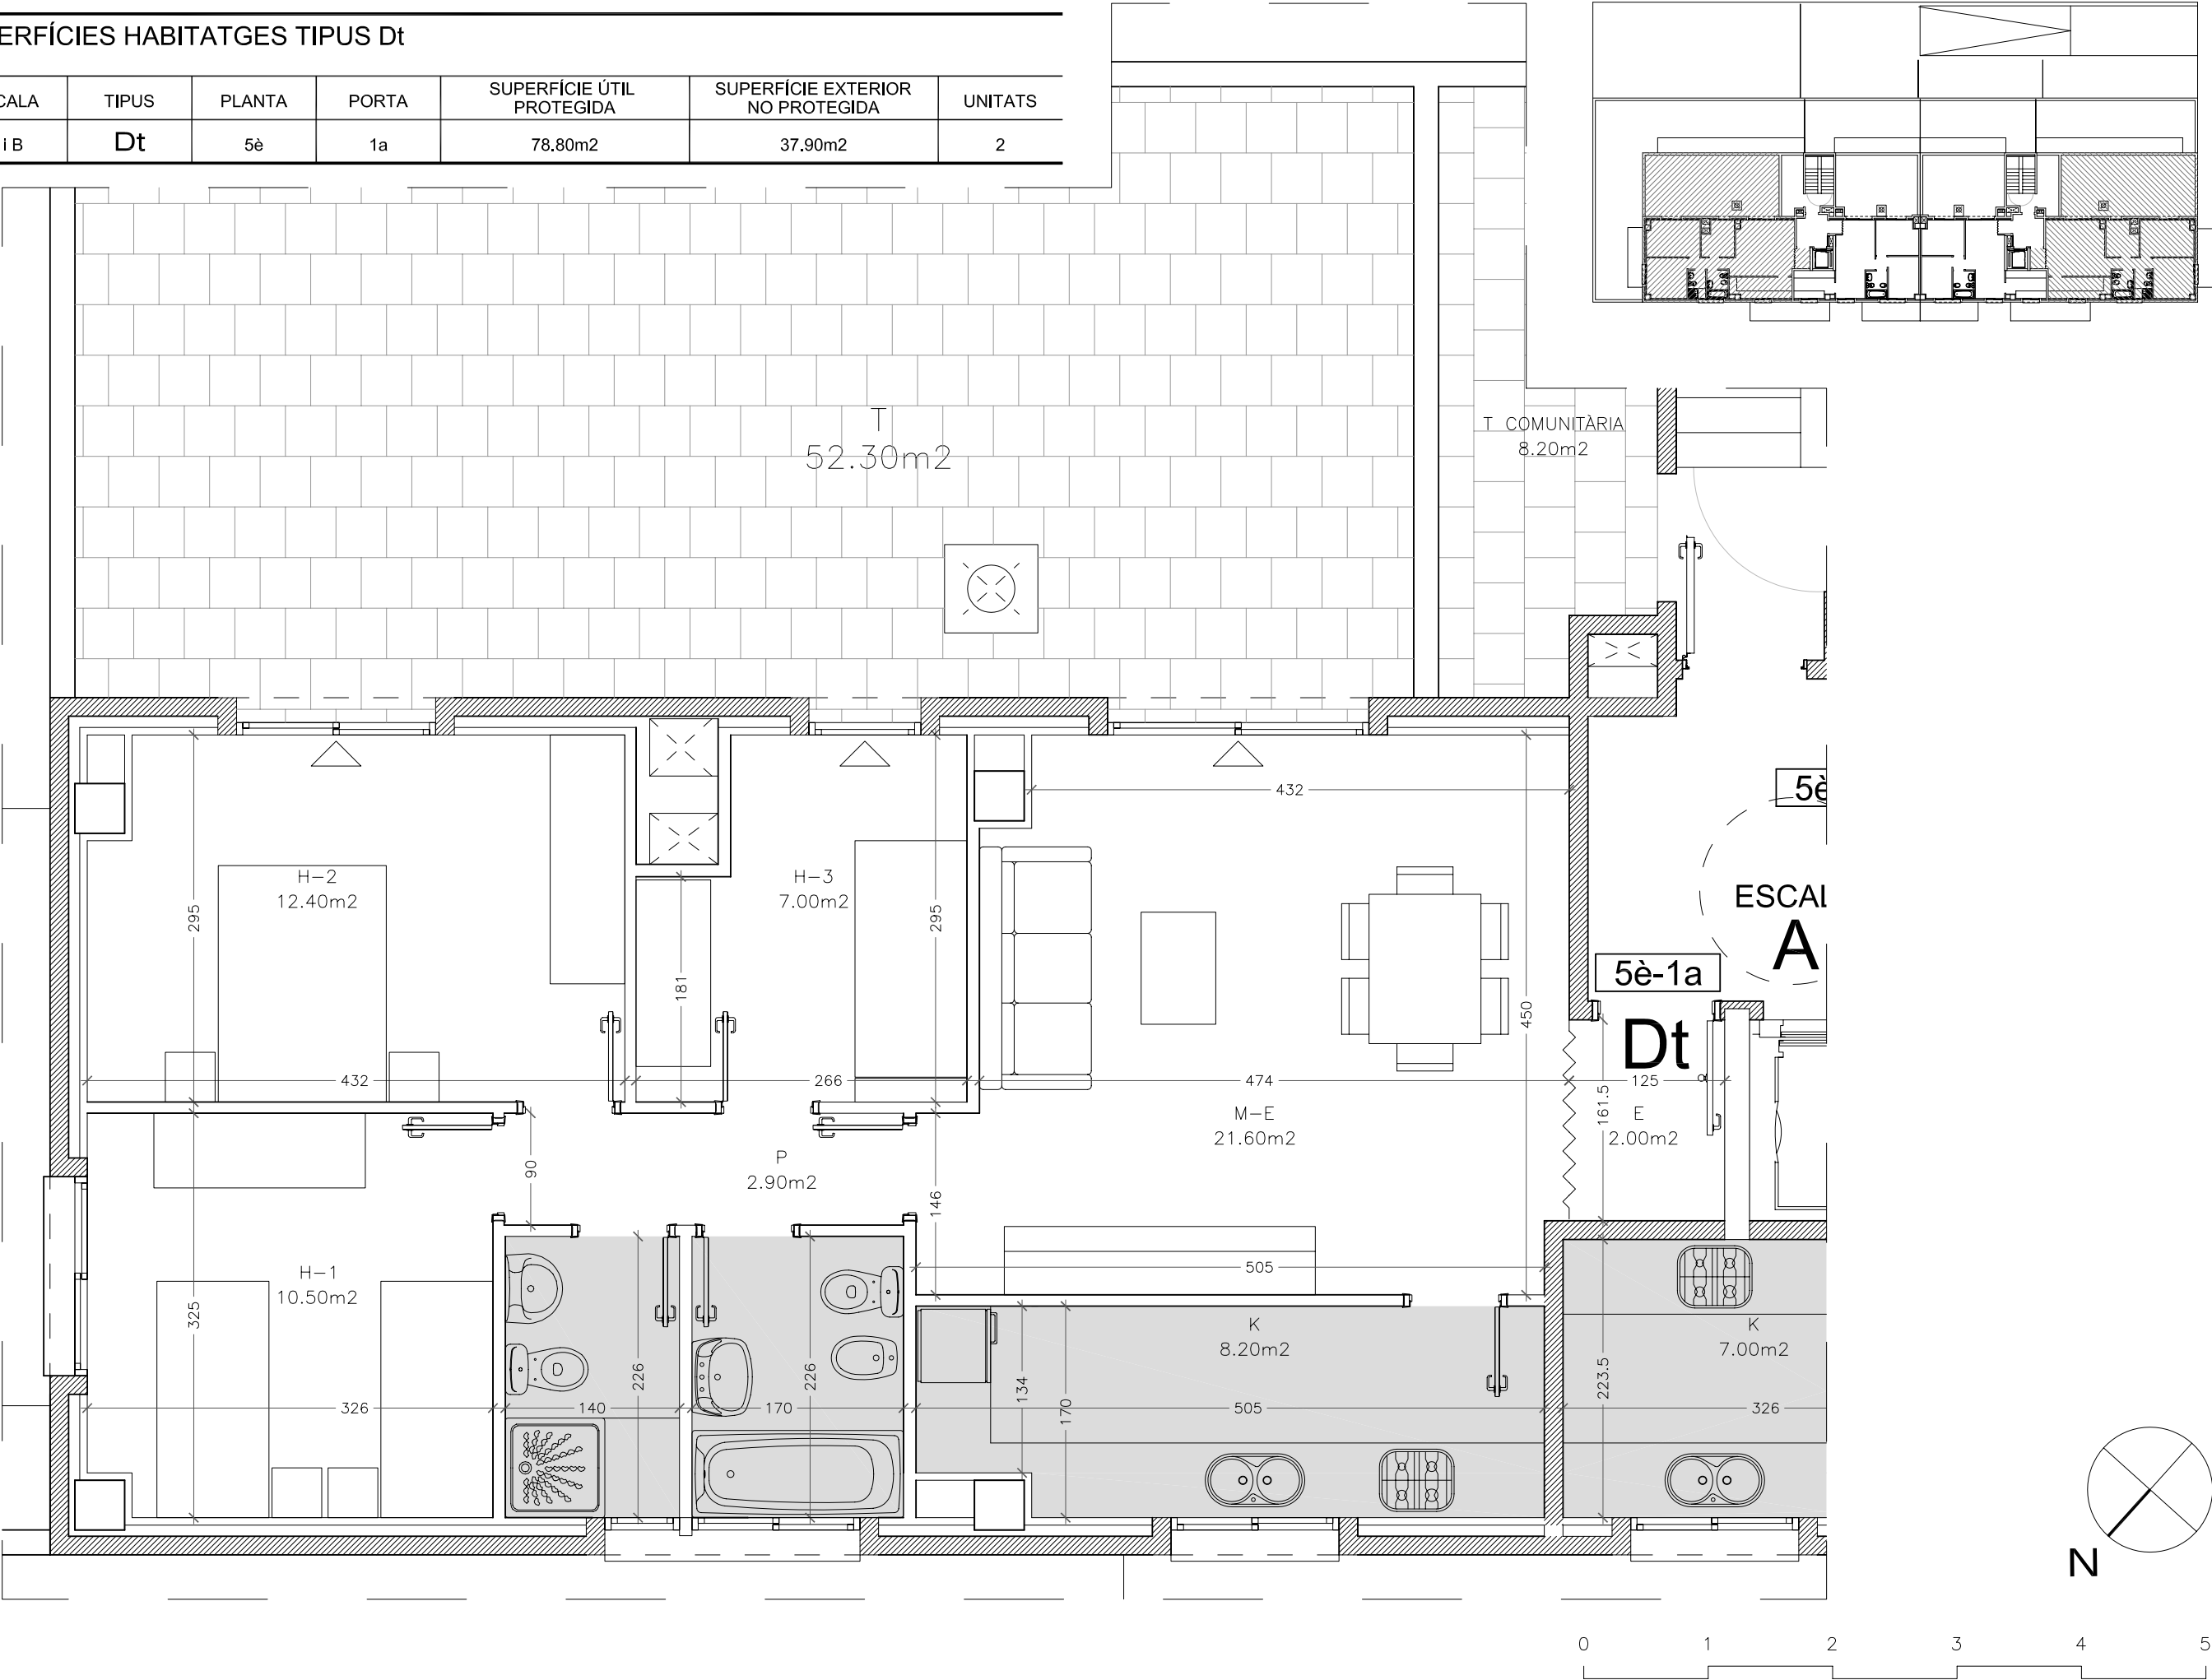

AQUESTS PLÀNOLS TENEN UN CARÀCTER MERAMENT INFORMATIU ESSENT SUSCEPTIBLES DE MODIFICACIONS