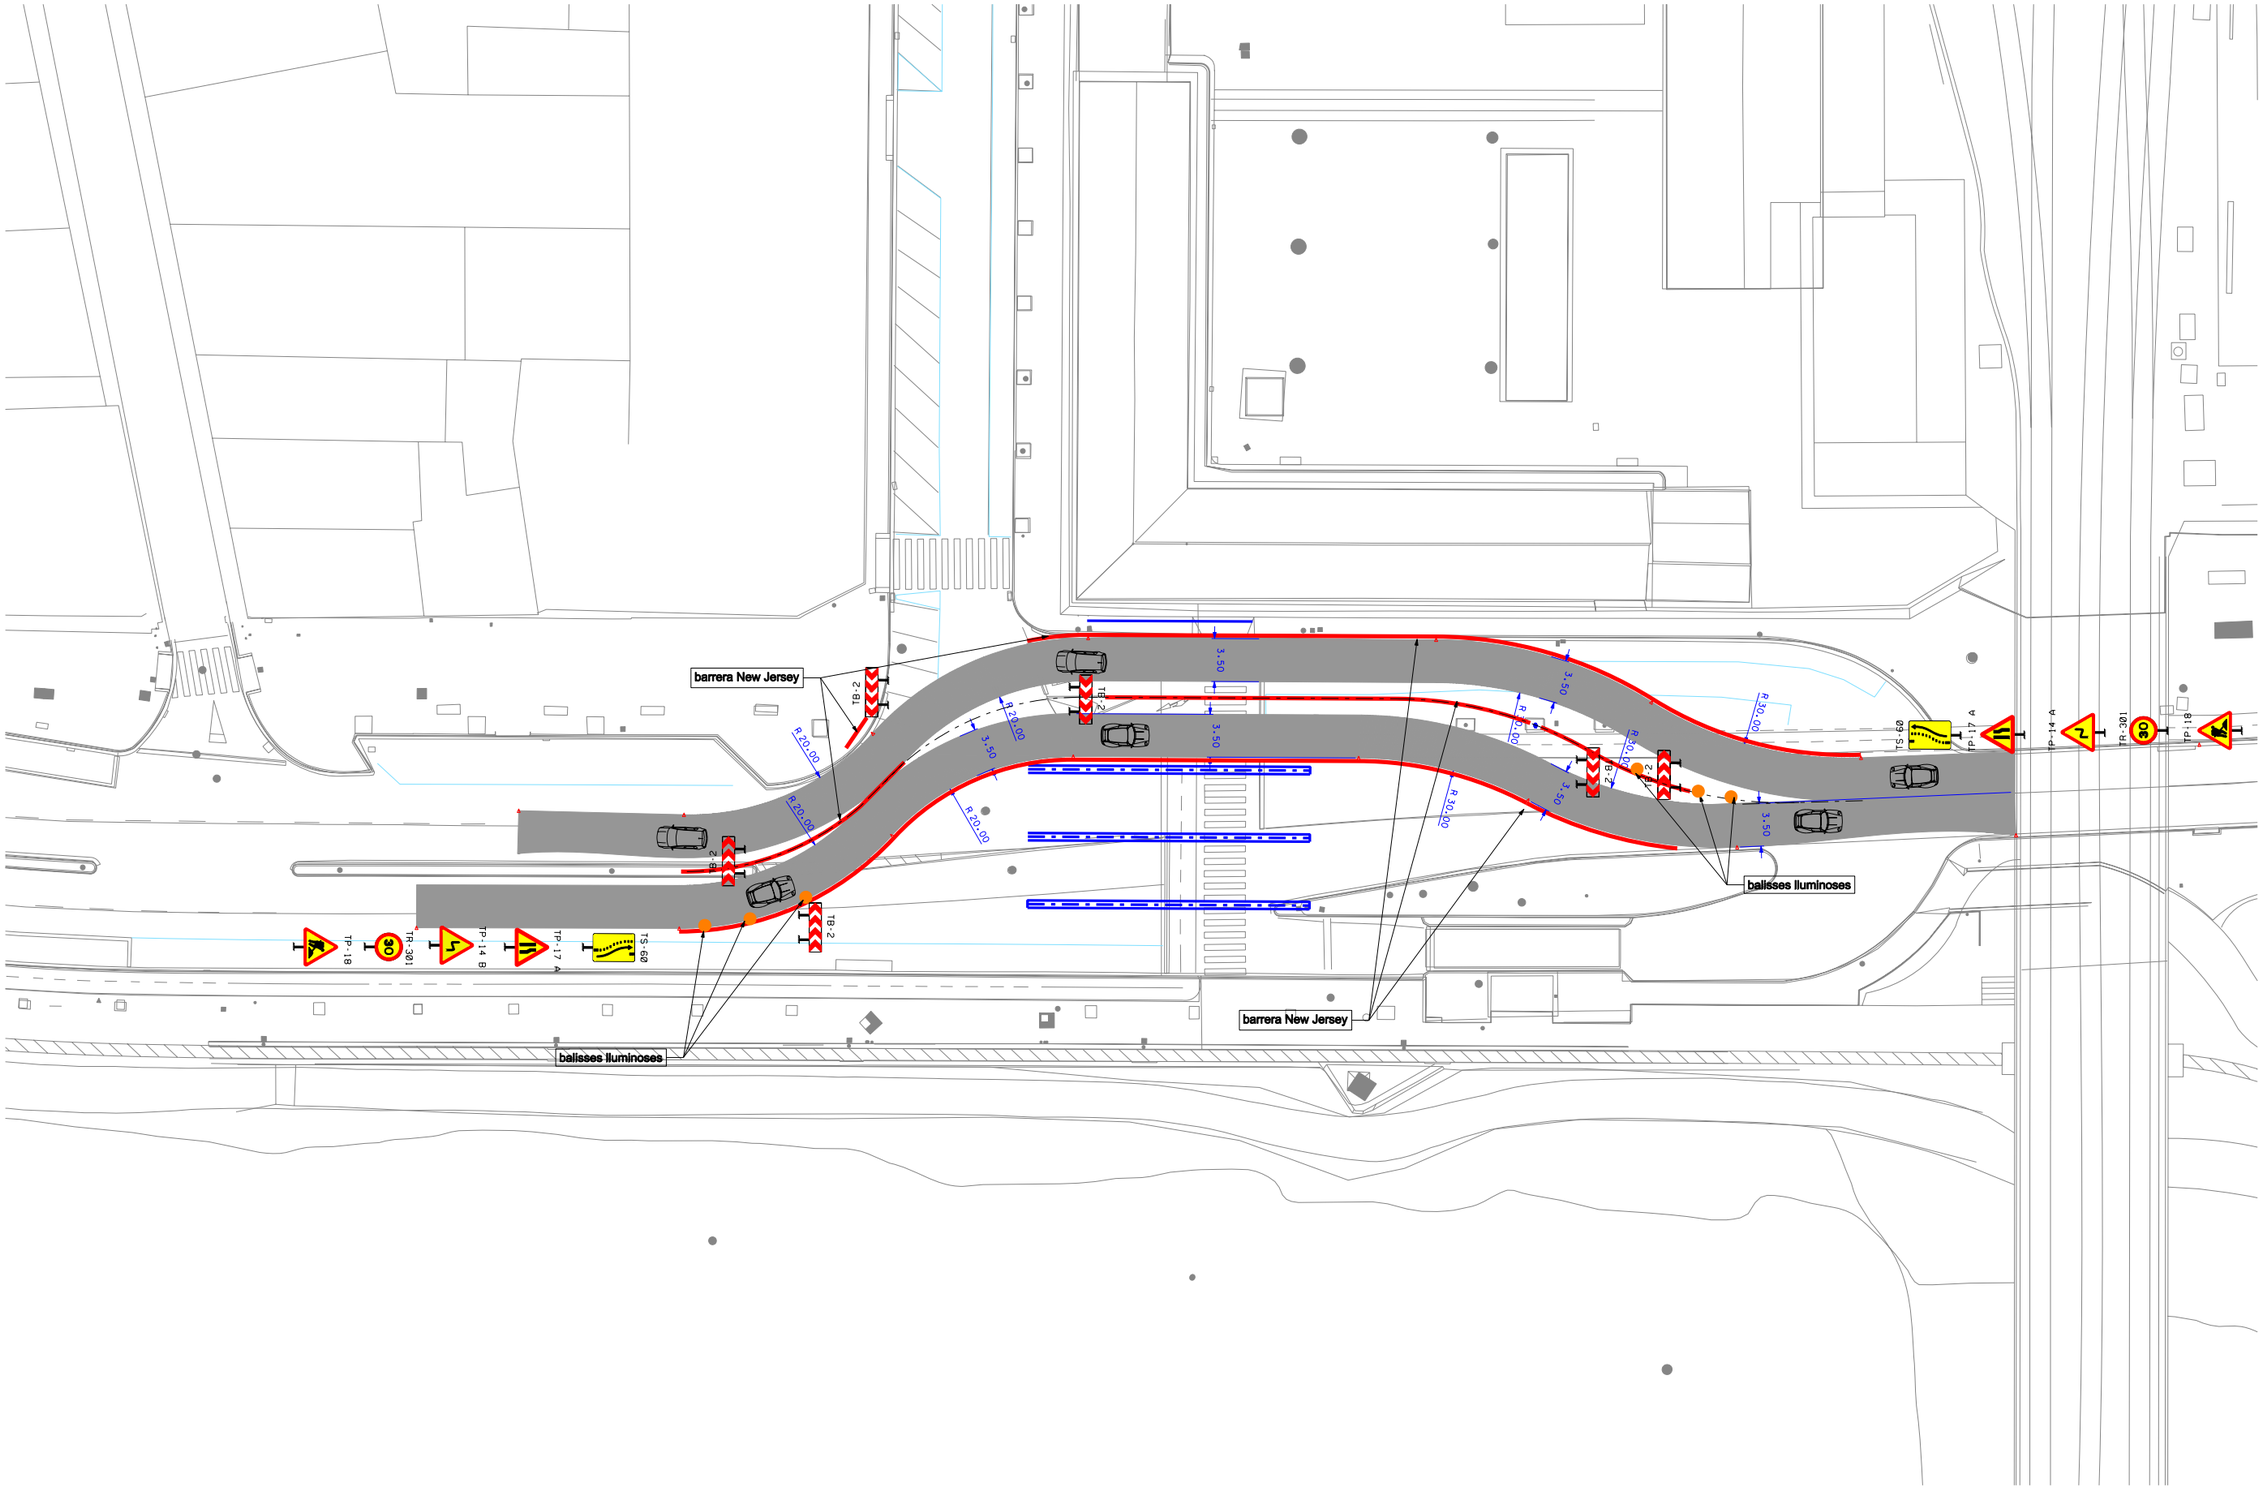

TÍTULO	EMPRESA CONSTRUCTORA:	ESCALA UNE A-3	FECHA	TÍTULO DEL PLANO	Nº DEL PLANO
PROYECTO DE URBANIZACIÓN DEL PLAN ESPECIAL DE LA ESTACION DE LLEIDA	COMSA Empresa Constructora	1:500 NUMÉRICA GRÁFICA 0 5 10m	MARZO 2009	PROPUESTA DESVIO AV. SEGRE CONSTRUCCIÓN PÓRTICO CIMBRA	-.- HOJA 1 DE 1