


LA PAERIA

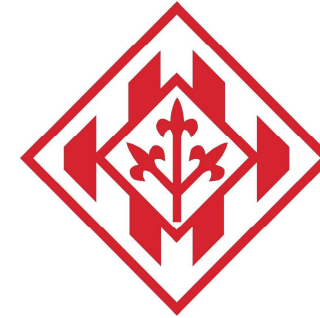

Ajuntament de Lleida

Presentació projecte d'ampliació **Centre Cívic Bordeta**

Lleida, 26 de març del 2009

Ampliació centre cívic Bordeta

LA PAERIA



Ajuntament de Lleida

- El projecte d'ampliació del centre cívic s'ha adjudicat a l'empresa TULE, SA.
- Import de l'adjudicació 474.552,40 €
- Termini d'execució: 5 mesos
- L'inici de les obres es preveu per després de Setmana Santa

Ampliació centre cívic Bordeta

LA PAERIA



Ajuntament de Lleida

- El nou accés, es farà per la façana interior des d'un espai que s'alçarà a nivell de l'edifici, sempre respectant les línies i l'estil arquitectònic del mateix.
- L'espai que queda entre l'edifici i el pavelló poliesportiu s'aprofitarà per a fer-hi unes sales polivalents i una sala d'actes amb accés directe des del carrer Sant Jordi.

Ampliació centre cívic Bordeta

LA PAERIA



Ajuntament de Lleida

- La solució adoptada estableix la demolició d'algunes de les divisions interiors per a una redistribució dels espais.
- S'adaptaran els lavabos i es retirarà l'actual mampara de tancament de la façana interior per a col·locar-n'hi una altra més adequada.

Ampliació centre cívic Bordeta

LA PAERIA



Ajuntament de Lleida

- La adequació preveu el condicionament climàtic del Centre Cívic dotant-lo de refrigeració i millorant d'instal·lació de calefacció amb el canvi de sala de calderes, que serà traslladada des de el soterrani a la coberta de nova creació.



Ampliació centre cívic Bordeta

Plànol estat actual


LA PAERIA



Ajuntament de Lleida

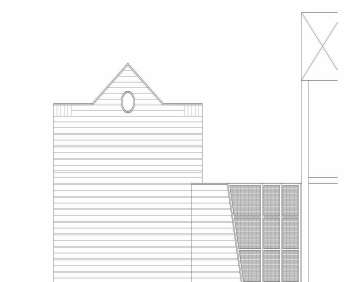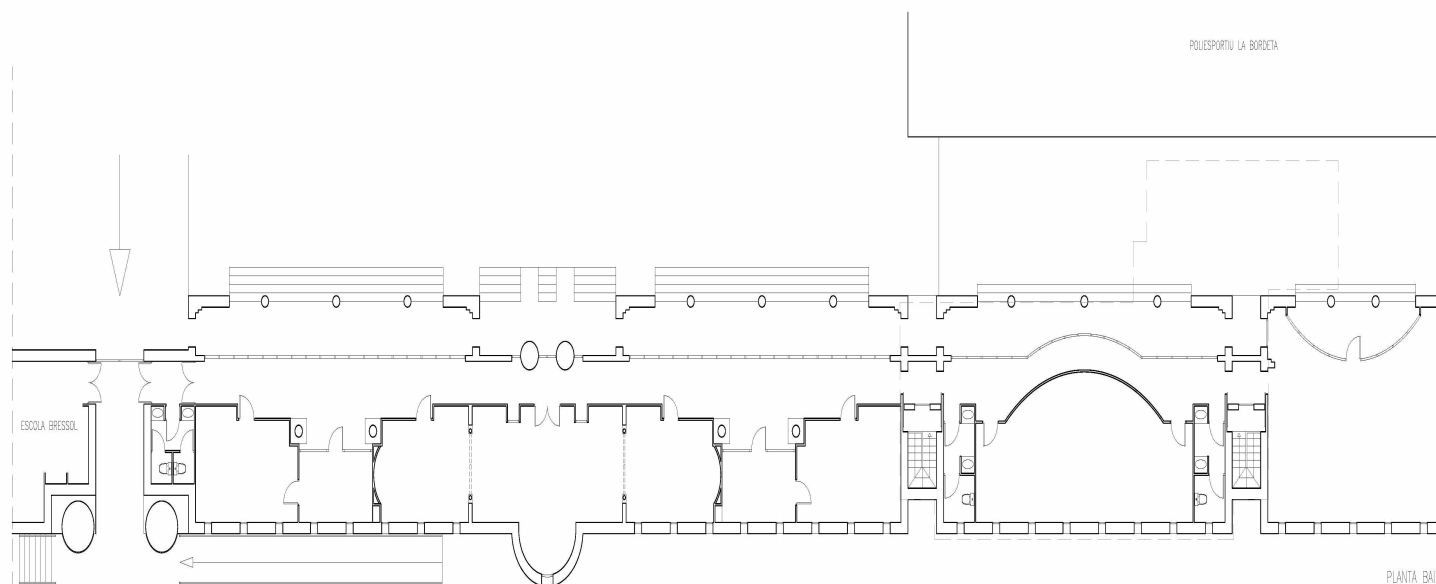

FAÇANA LATERAL

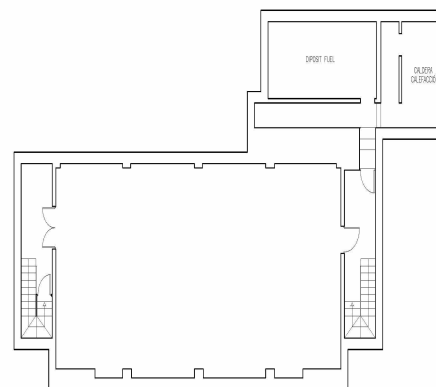

PLANTA SOTERRANI

LA PAERIA Ajuntament de Lleida GERÈNCIA D'URBANISME I TERRITORI PROJECTES I OBRES	Núm.	82
	DATA	Desembre 2008
	DIBUIXAT	Françesc Mestre
	ESCALA	1/100
PROJEKTE DE REFORMA I AMPLIACIÓ DEL CENTRE CÍVIC DE LA BORDETA	CLAU	
	FITXER	CasaBordeta
	COORDINADOR DE PROJECTES I OBRES	
	FERNANDO A. CEQUER ORION	
PLÀNOL PLANTA SOTERRANI - ESTAT ACTUAL PLANTA BAIXA - ESTAT ACTUAL FAÇANA LATERAL - ESTAT ACTUAL	EQUIP REDACTOR DEL PROJECTE	
	ANGEL GOMEZ GOMEZ	
	MONTSE GARCIA MUALLES	


Ampliació centre cívic Bordeta

Plànol proposta

LA PAERIA



Ajuntament de Lleida

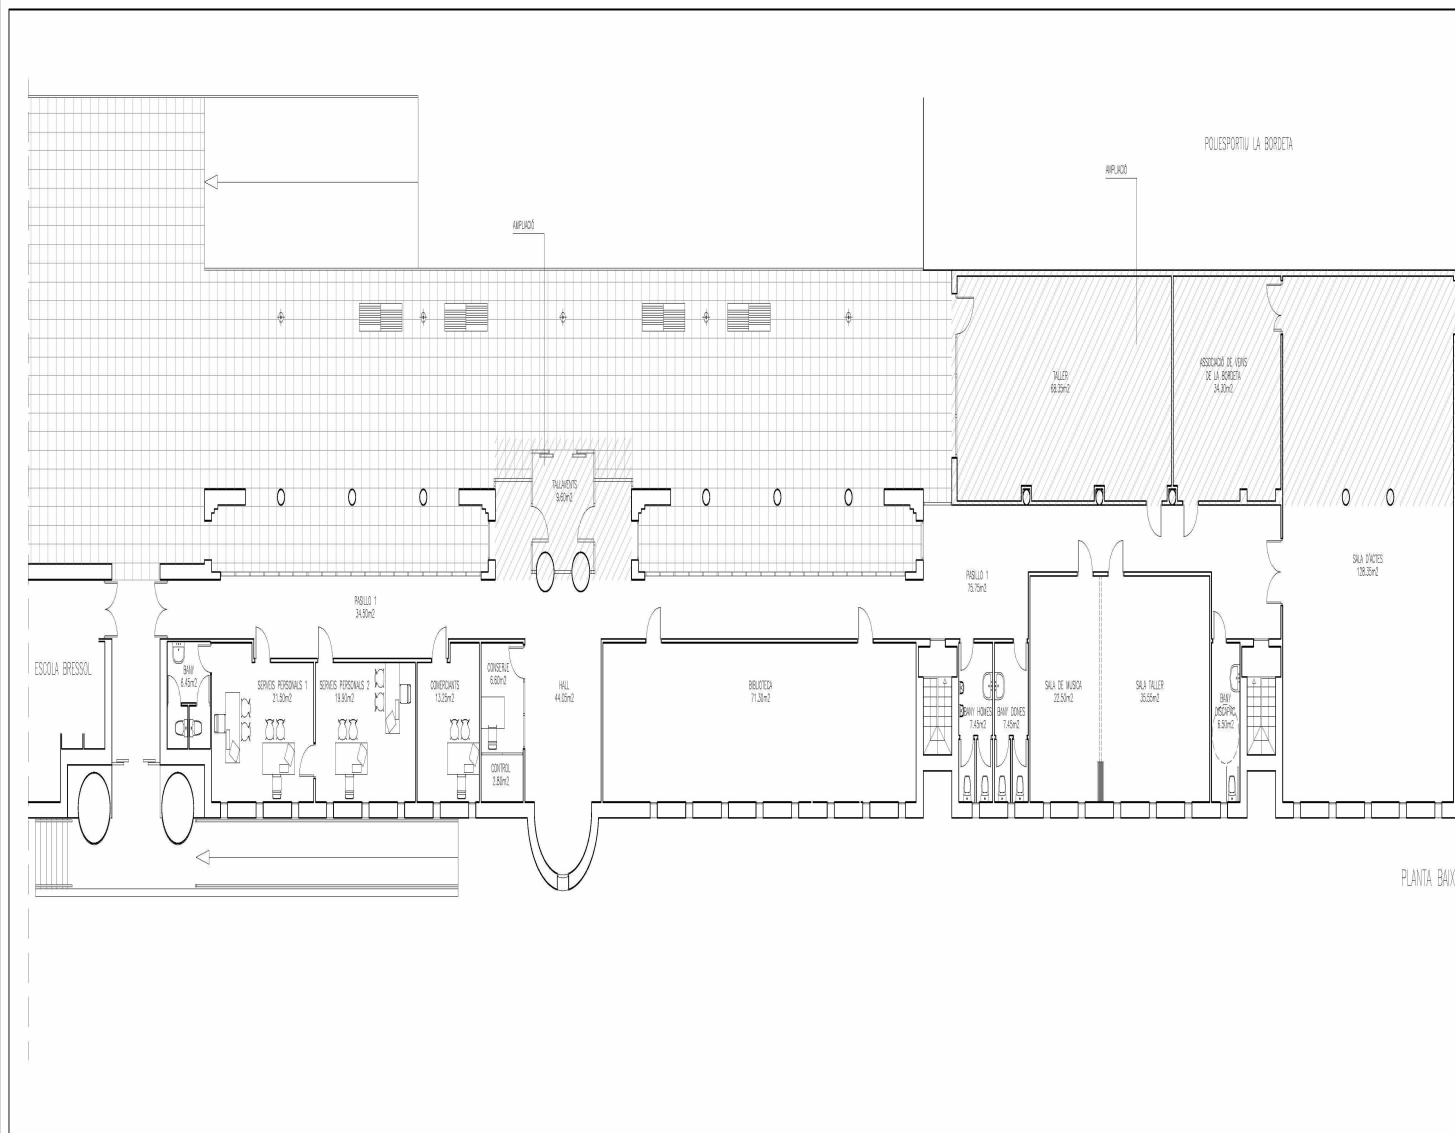

 Ajuntament de Lleida GERÈNCIA D'URBANISME I TERRITORI PROJECTES I OBRES	Núm.	03
	DATA	Desembre 2008
	DIBUIXAT	Francesc Mestre
PROJECTE DE REFORMA I AMPLIACIÓ DEL CENTRE CÍVIC DE LA BORDETA	ESCALA	1/100
	CLAU	
	FITXER	CassaBordeta
	COORDINADOR DE PROJECTES I OBRES	
	FERNANDO A. CEBRIER GIRON	
PLÀNOL PLANTA BAIXA - PROPOSTA	EQUIP REDACTOR DEL PROJECTE	
	ANGEL GOMEZ GOMEZ MONTSE GARCIA MIRALLES	