


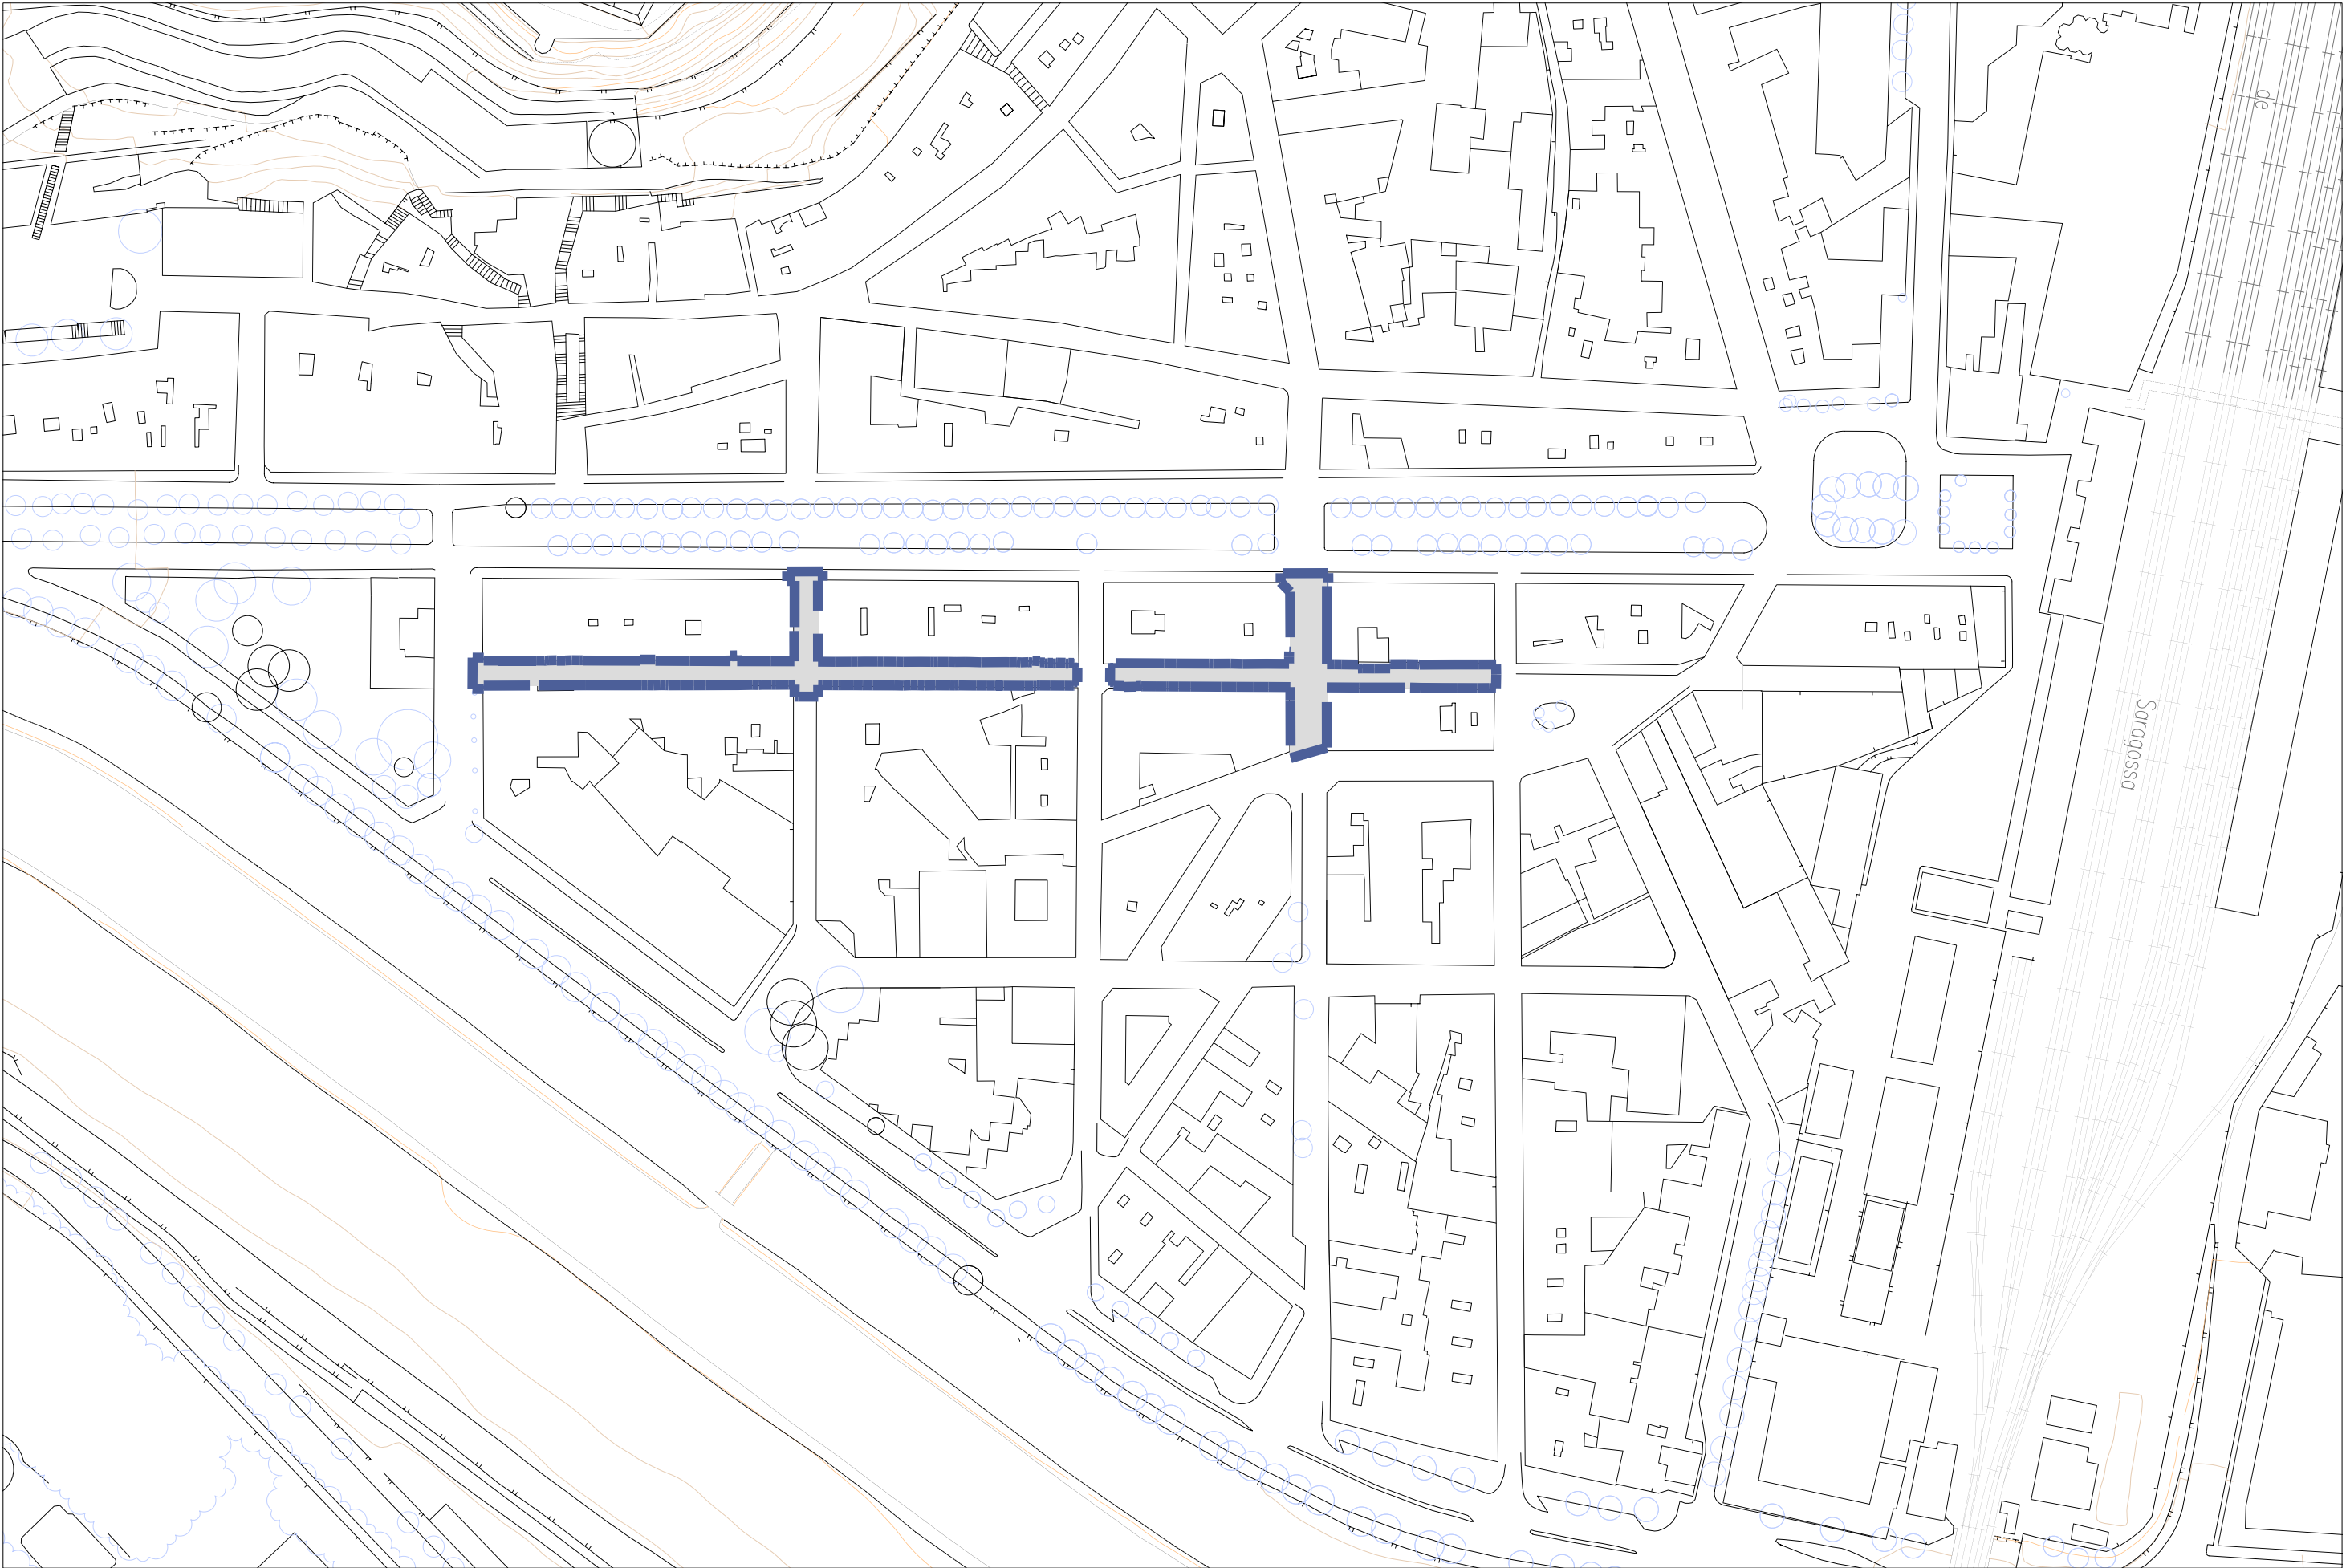

PROJECTE EXECUTIU DE REURBANITZACIÓ DEL CARRER COMERÇ - LLEIDA	Promotors: AJUNTAMENT DE LLEIDA	Autors: COSTA · PORTOLÉS ARQUITECTES SL Anna Costa Isern David Portolés Martínez	Col·laboradors: Ruben Beltran Villagrassa, Arquitecte Tècnic Meritxell Prados Just, EA - Paisatgista	Data: FEBRER 2008	Nord:	Escala: 1/2.000 Escala gràfica: 0 20 40	Títol del plànol: EMPLAÇAMENT	Nº de plànol: G2	Nº de full: 00
---	--	--	---	------------------------------	--------------	---	--	-----------------------------	---------------------------