


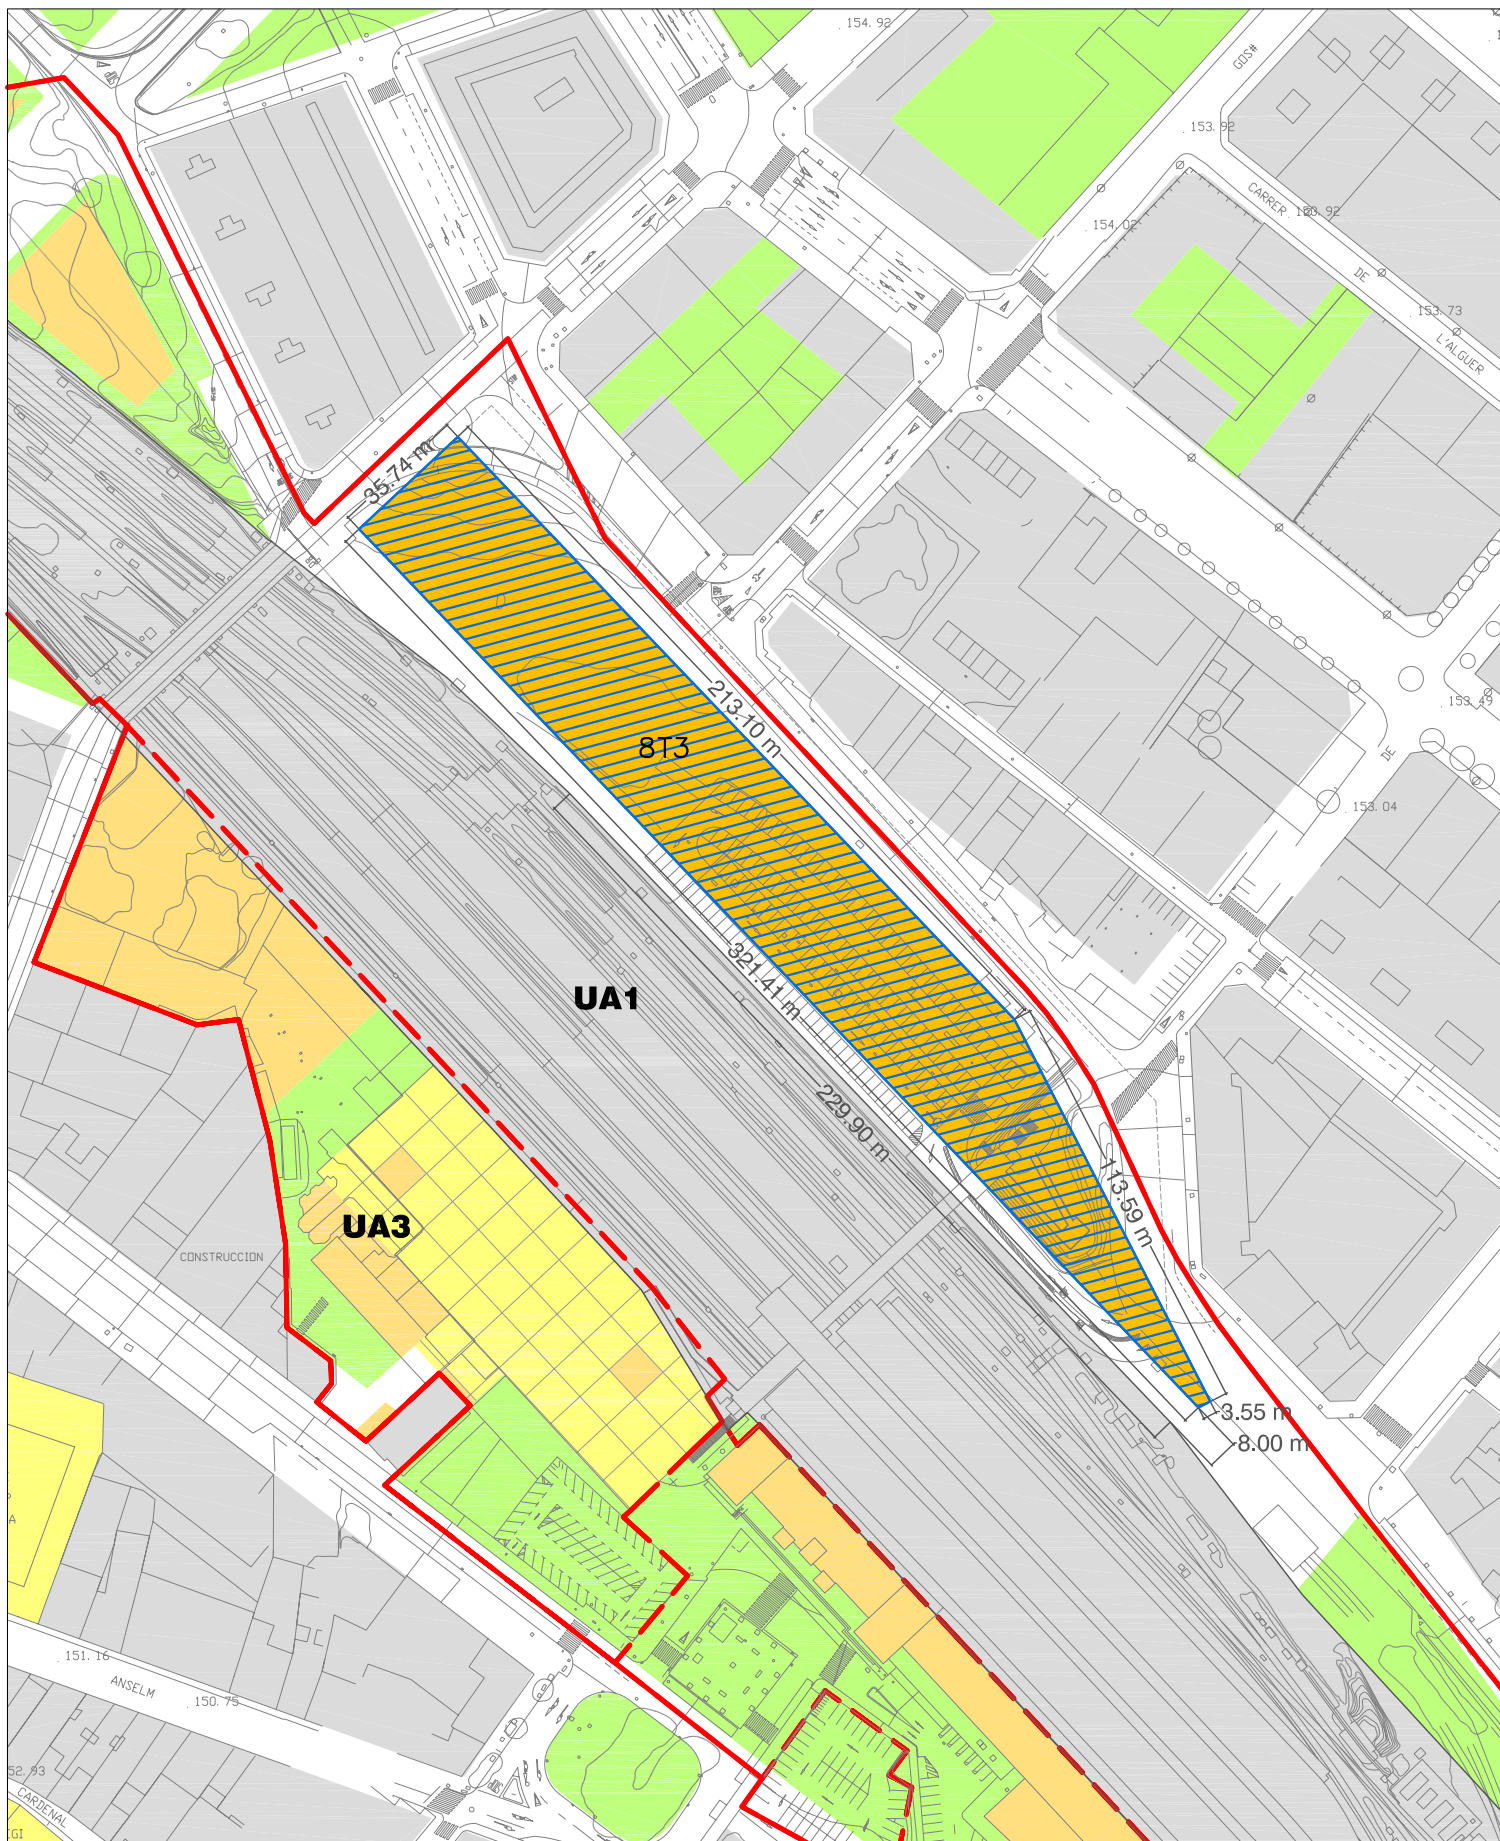


PARCEL·LA 8T3
SUPERFÍCIE: 9.753,42 m²

LA PAERIA



Ajuntament de Lleida

PLÀNOL PARCEL·LA 8T3
POLÍGON D'ACTUACIÓ URBANÍSTICA UA 1
PLA DE MILLORA URBANA DE L'ESTACIÓ