


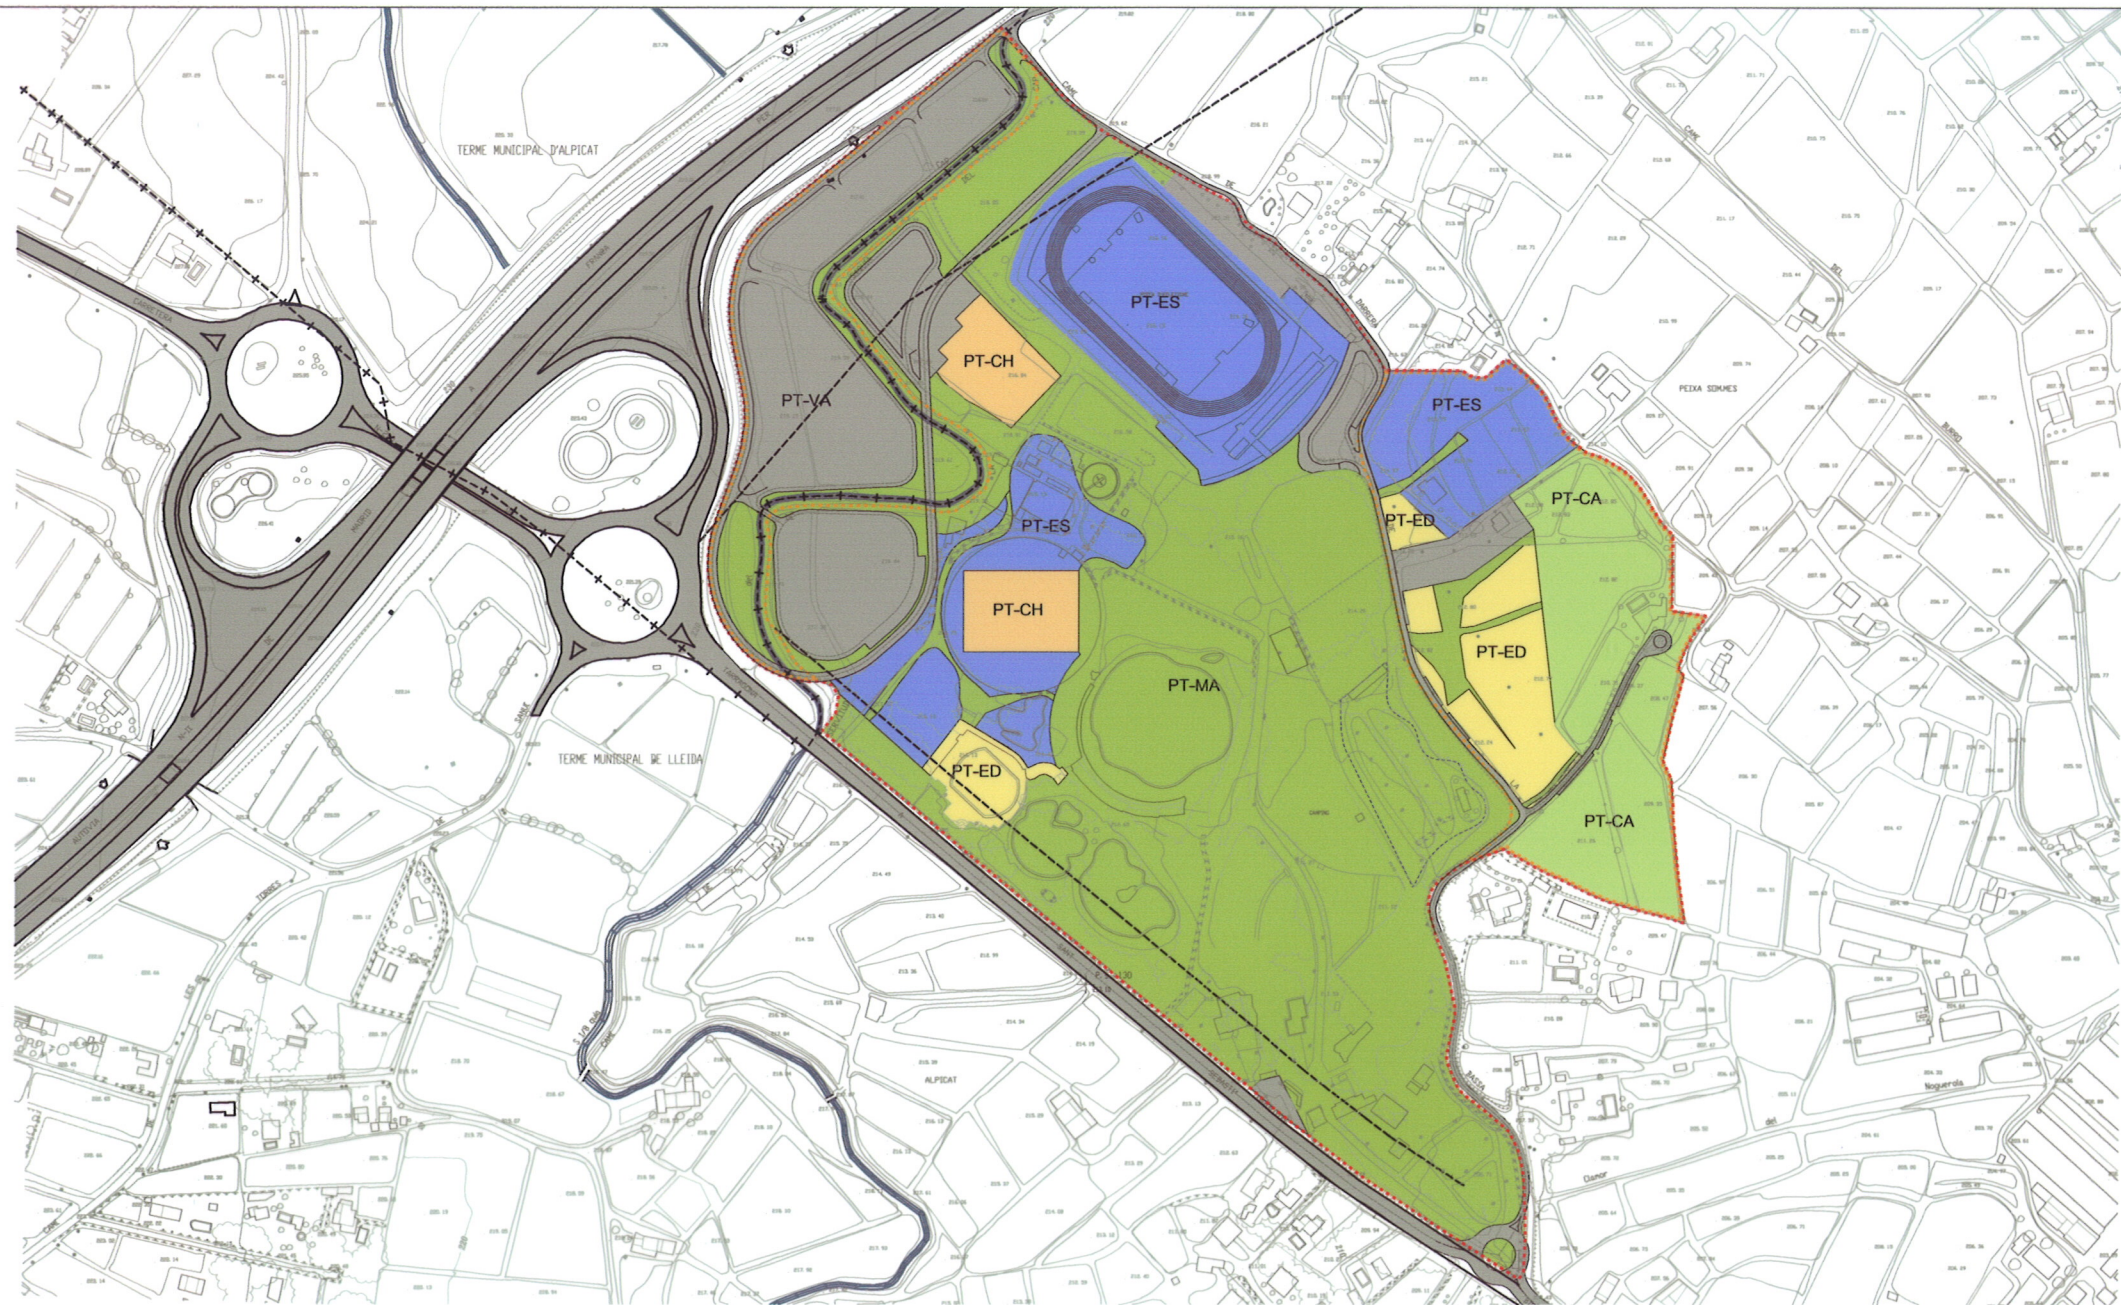

ÀMBITS		
Àmbit Parc Territorial - Proposat:	289.895,56m2	
Àrea aproximada d'ampliació l'àmbit :	83.016,11m2	


ZONIFICACIÓ	
PT-ES	Esportiu
PT-CA	Càmping
PT-CH	Comercial /Hoteler /Restauració
PT-ED	Educació en Lleure /Serveis Privats Col·lectius /Hoteler
PT-VA	Xarxa viària
PT-MA	Masses arboríes - Espais Lliures

QUADRE SUPERFÍCIES - PARC TERRITORIAL ALCALDE PONS-LES BASSES

SÒL		(m2)	(%)
ÀMBITS			
PT-ES	Esportiu	50.535,53	17,43%
PT-CA	Càmping	24.380,75	8,41%
PT-CH	Comercial /Hoteler /Restauració	8.035,94	2,77%
PT-ED	Educació en Lleure/Serveis Privats Col·lectius	13.373,87	4,61%
PT-VA	Xarxa viària - Aparcament	67.642,02	23,33%
PT-MA	Masses arboríes - Espais Lliures	125.927,45	43,44%
TOTAL SÒL		289.895,56	100,00%

SOSTRE MÀXIM PER EDIFICI	SOSTRE MÀXIM (m2st)
EDIFICIS	
e.1	1.250,00
e.2	727,95
e.3	987,10
e.4	1.628,97
e.4.1	160,00
e.5	495,98
TOTAL EDIFICIS EXISTENTS (MANTENIR O REHABILITAR)	5.250,00
e.6	8.000,00
e.7	3.000,00
e.8.1	1.500,00
e.8.2	1.500,00
e.8.3	1.500,00
e.8.4	1.500,00
e.9	1.246,79
e.10	250,00
e.11	500,00
TOTAL NOVA CONSTRUCCIÓ	18.750,00
TOTAL SOSTRE	24.000,00

ACCESSOS / MOBILITAT

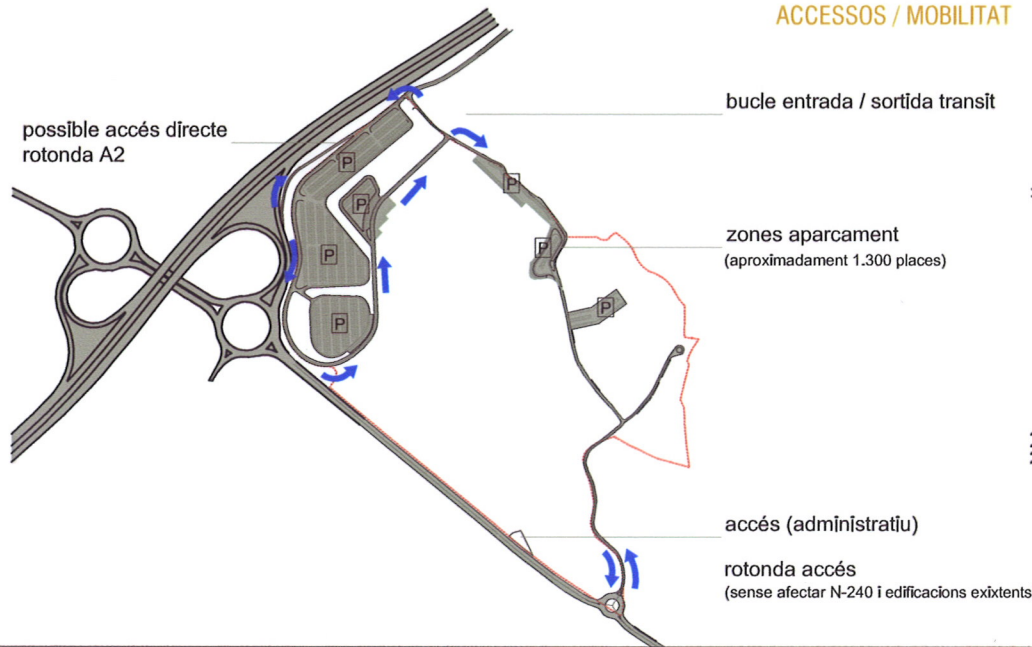

ESTRUCTURA VERDA



EDIFICACIONS



- Existents a mantenir
- e.1 - Atletisme
- Existents a rehabilitar
- e.2 - Restaurants
 - e.3 - Construcció espai per concerts
 - e.4 - Edificis actual accés
 - e.4.1 - Edifici secundari escola
 - e.5 - Masia (camping proposat)
- Nova construcció
- e.6 - Edificació ús comercial
 - e.7 - Comercial /Hoteler /restauració
 - e.8.1- Serveis Privats col·lectius
 - e.8.2- Serveis Privats col·lectius
 - e.8.3- Serveis Privats col·lectius
 - e.8.4- Serveis Privats col·lectius
 - e.9 - Escola Jardineria (Magatzem)
 - e.10 - Edificació Aigües de Lleida
 - e.11 - Bungalows

QUALIFICACIONS URBANÍSTIQUES

ESCALA 1/5000 - 1/12000

arqcoas



PARC TERRITORIAL ALCALDE PONS- LES BASSES LLEIDA

Avd. Doctor Fleming, 35 08101 LLEIDA
T. (+34) 973 278 237 F. (+34) 973 278 238

abril 2009