



ALZADO

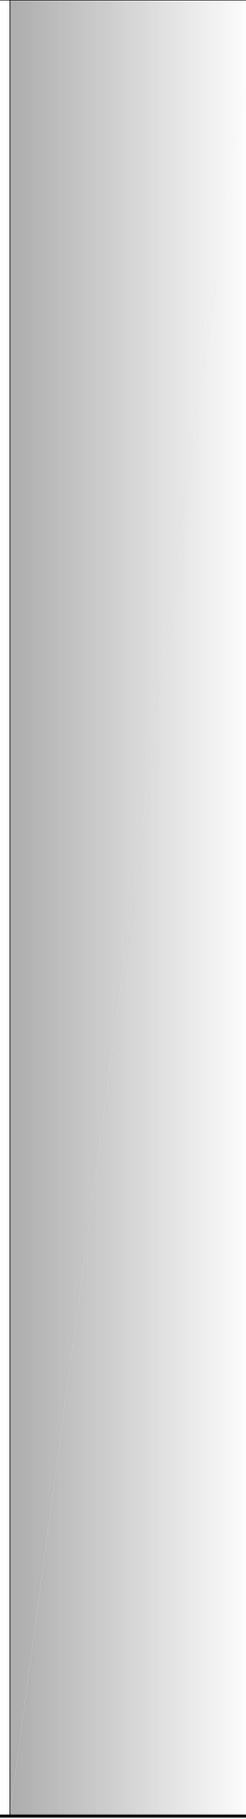

	TÍTULO DE PROYECTO	PROYECTO CONSTRUCTIVO DE LAS ACTUACIONES DE PROTECCIÓN FRENTE A AVENIDAS EN LA MARGEN IZQUIERDA DEL RIO SEGRE EN LLEIDA	CONSULTOR AUTOR DEL PROYECTO	 S.P.A. SPESA INGENIERIA S.A. F. E. ESCOBAR INGENIERO C.C.P.	ESCALA:	0 0,5 1 m	FECHA	NOVIEMBRE 2.025	DESIGNACION	PLANTA GENERAL DE ACTUACIONES MURO 1 MARGEN IZDA. ALZADO	PLANO Nº	03.2
					ESCALA 1:50	ORIGINAL-A3						1 de 3

SECCIÓN TIPO

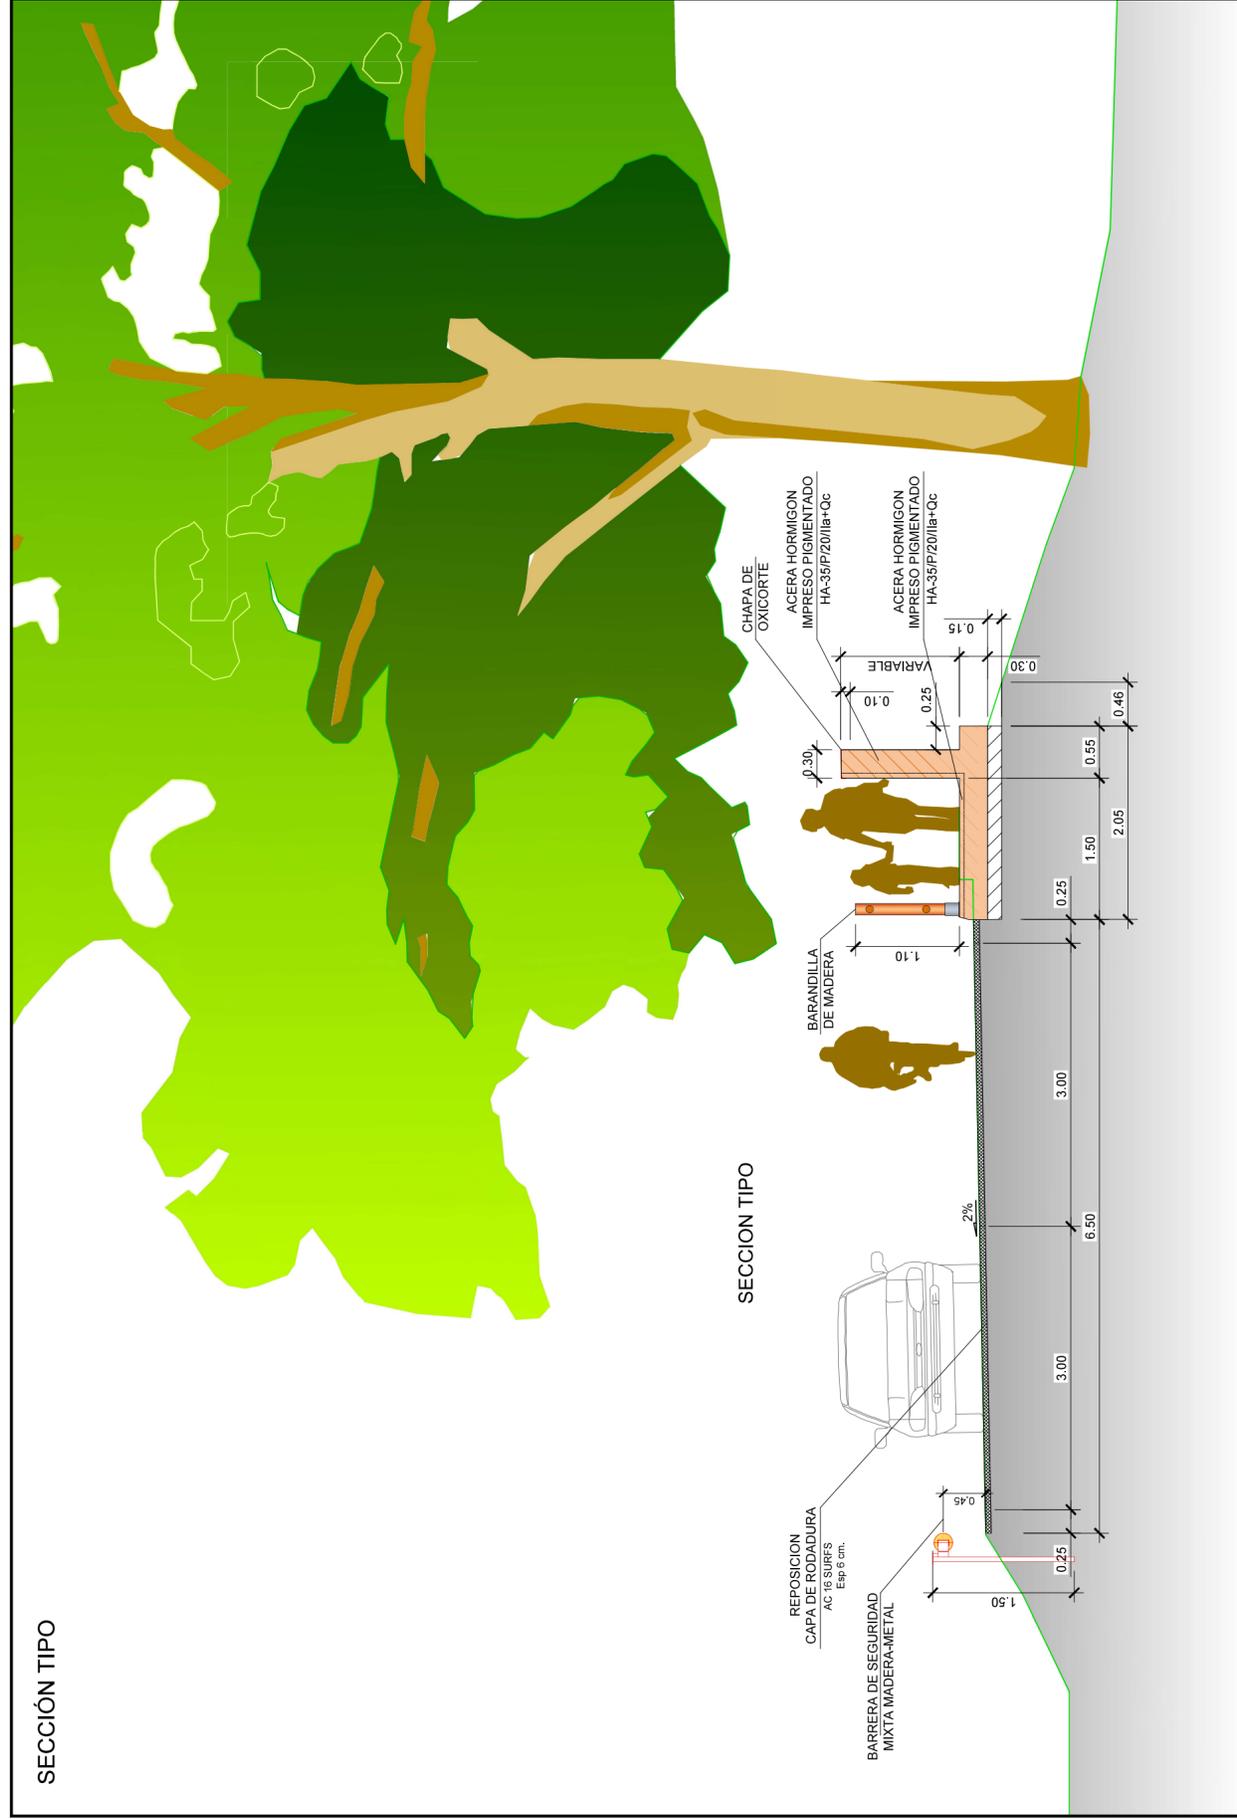

	TÍTULO DE PROYECTO	PROYECTO CONSTRUCTIVO DE LAS ACTUACIONES DE PROTECCIÓN FRENTE A AVENIDAS EN LA MARGEN IZQUIERDA DEL RIO SEGRE EN LLEIDA	CONSULTOR AUTOR DEL PROYECTO	 S.P.A. SPESA INGENIERIA S.A. F. E. ESCOBAR INGENIERO C.C.P.	ESCALA:	0 0,5 1 m	FECHA	NOVIEMBRE 2.025	DESIGNACION	PLANTA GENERAL DE ACTUACIONES MURO 1 MARGEN IZDA. SECCIÓN TIPO	PLANO Nº	03.2
					ESCALA 1:50	ORIGINAL-A3						2 de 3