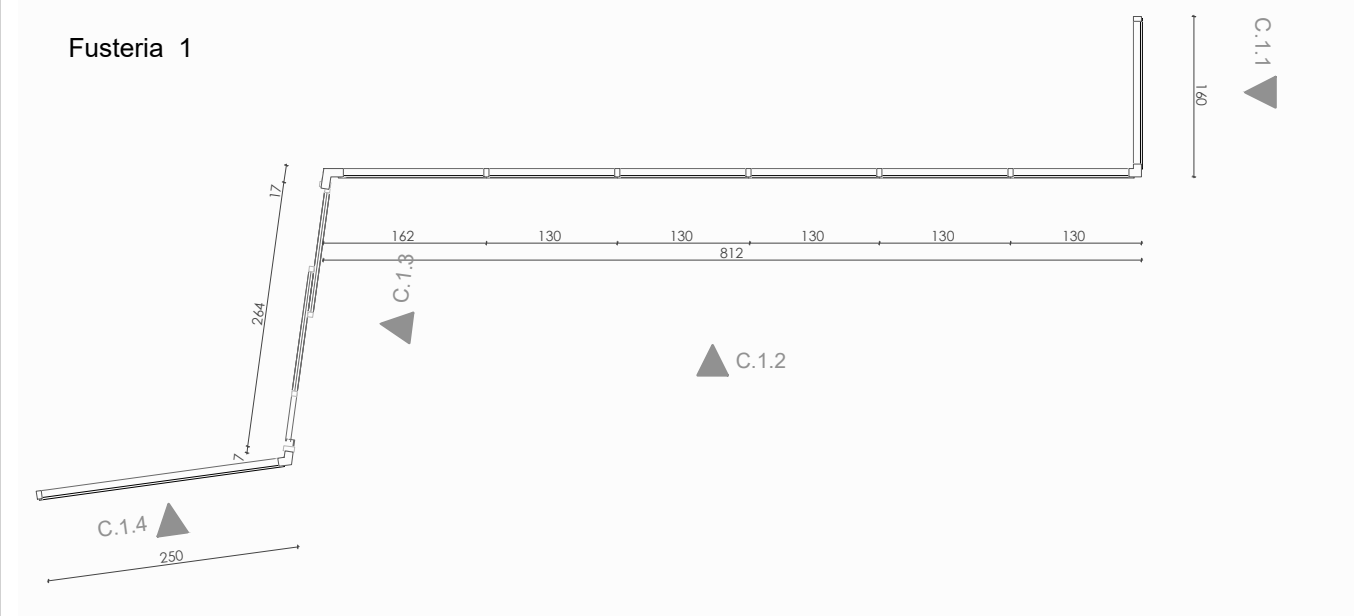

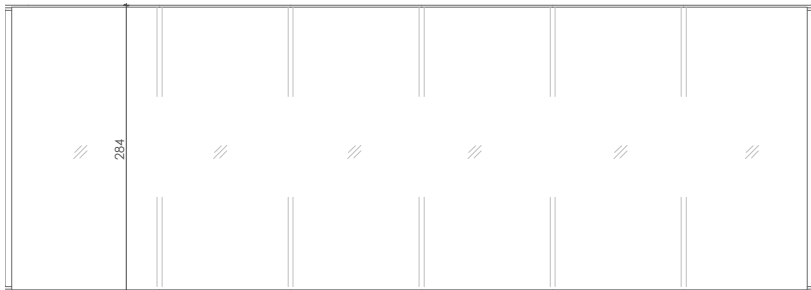
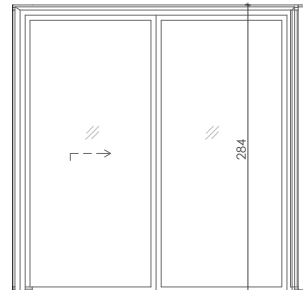
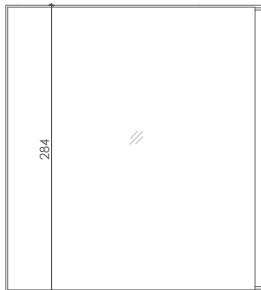
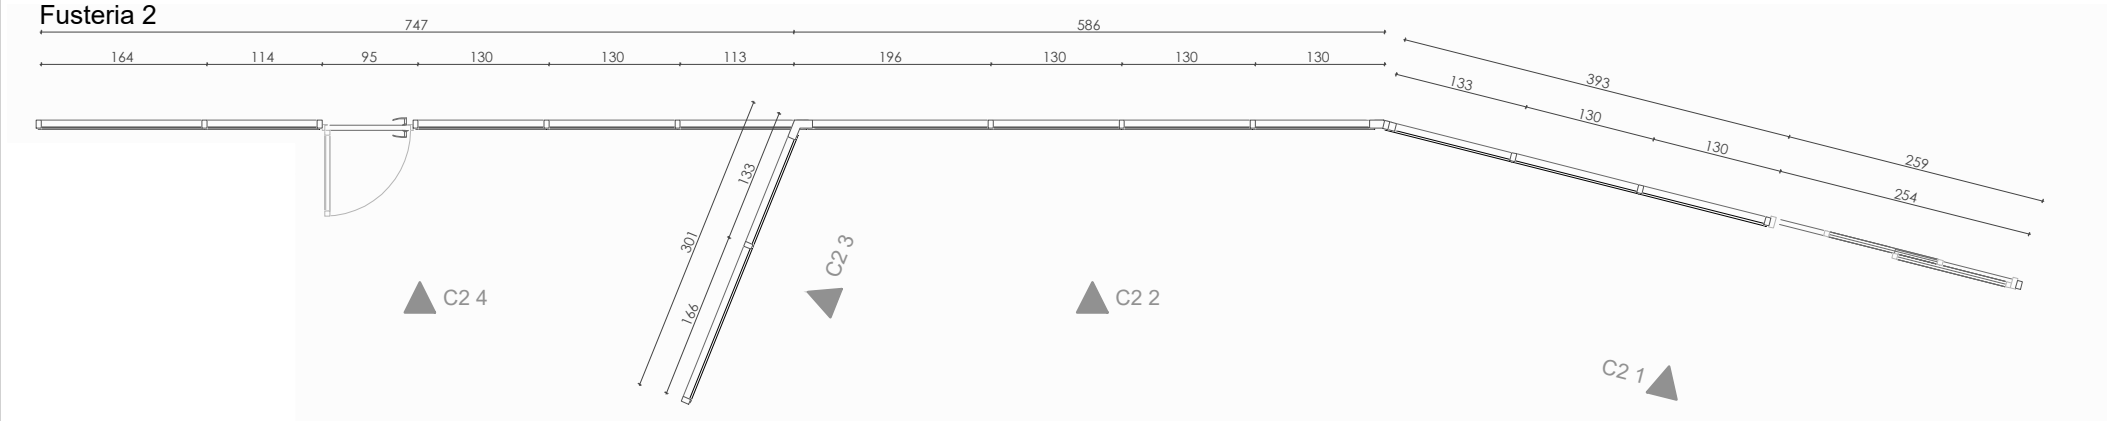

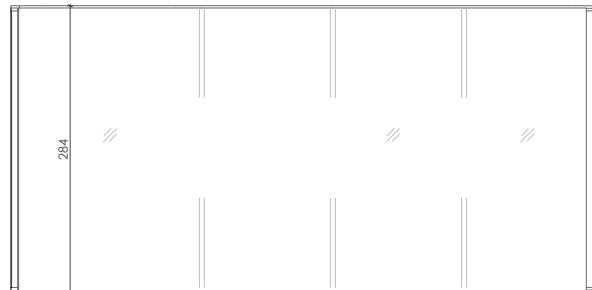
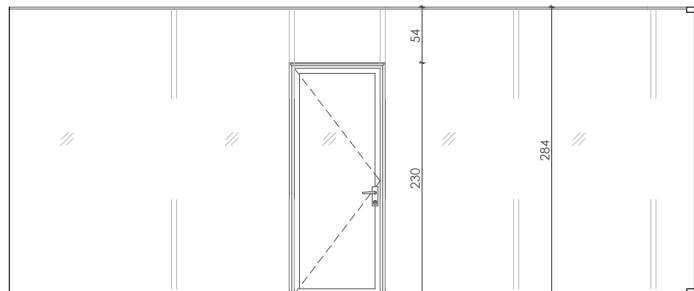
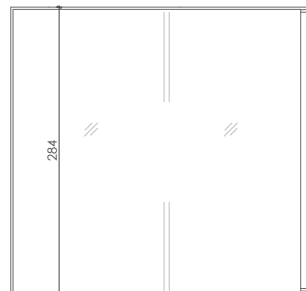
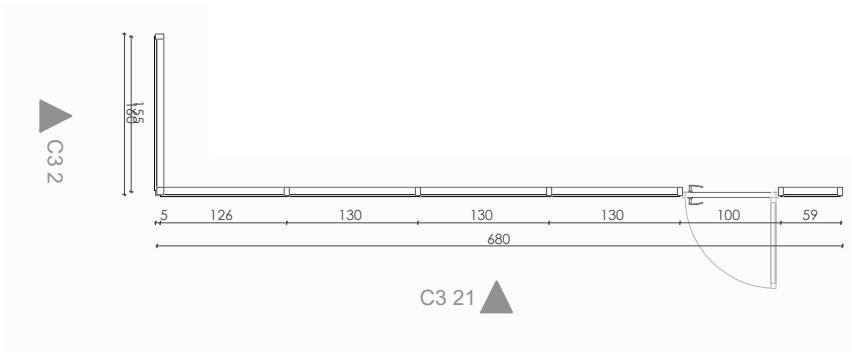
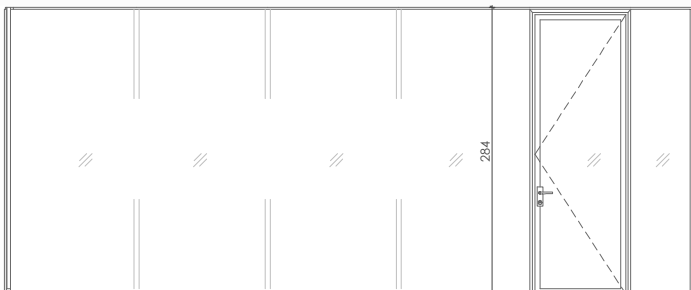
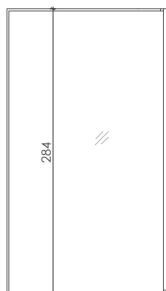

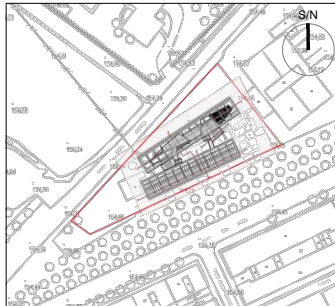


<div>Fusteria 1</div> 		<div>C.1.1</div> 		<div>C.1.2</div> 		<div>C.1.3</div> 		<div>C.1.4</div> 	
<div>Fusteria 2</div> 		<div>C.2.1</div> 		<div>C.2.2</div> 		<div>C.2.3</div> 		<div>C.2.4</div> 	
<div>Fusteria 3</div> 		<div>C.3.1</div> 		<div>C.3.2</div> 					
<div>Títol del projecte:</div> <div>PROJECTE BÀSIC I EXECUTIU D'EDIFICI EQUIPAMENT COMUNITARI PER A MÚLTIPLES USOS (ECMU)</div>		<div>Promotor:</div> <div><div><div>LA PAERIA</div></div><div>Ajuntament de Lleida CIF: P2515100B</div><div>Dades de contacte: Plaça de la Paeria, 1 25007 LLeida https://www.paeria.cat paeria@paeria.cat T: 973 700 300</div><div>Persona de contacte: Sergi Gimeno</div></div>		<div>Equip:</div> <div>Arquitectura: Francesc Coit i Bonet.</div> <div>Estructura: Masala Consultors Miquel Àngel Sala - Arquitecte</div>		<div>Ubicació de la parcel·la:</div> 		<div>Fase:</div> <div>Projecte Bàsic i Executiu</div> <div>Data:</div> <div>JULIOL 2022</div> <div>Escala A3:</div> <div>1:75</div> <div>Grup de plànols:</div> <div>Planilles fusteria i serralleria</div> <div>Plànol:</div> <div>Mur cortina Planta baixa</div> <div>AJ2022142 Codi del projecte</div> <div>02.06.02 Número de plànol</div>	