

MASALA

Herzogenia 25, Barcelona
+34 93 172 78 27
www.masalaconsultors.com

FACE

PROJECTE

1854

Projecte d'edifici modular residencial per a emergències temporals i urgències i centre d'acollida


PLÀNOL

E01

Index

Consulteu en els plànols d'arquitectura i replanteig la posició i/o la forma dels elements representats en aquest document. En aquest plànol només s'indiquen les mesures invariants dels elements estructurals.

LLISTAT DE REVISIONS		
REV	DATA	COMENTARIS

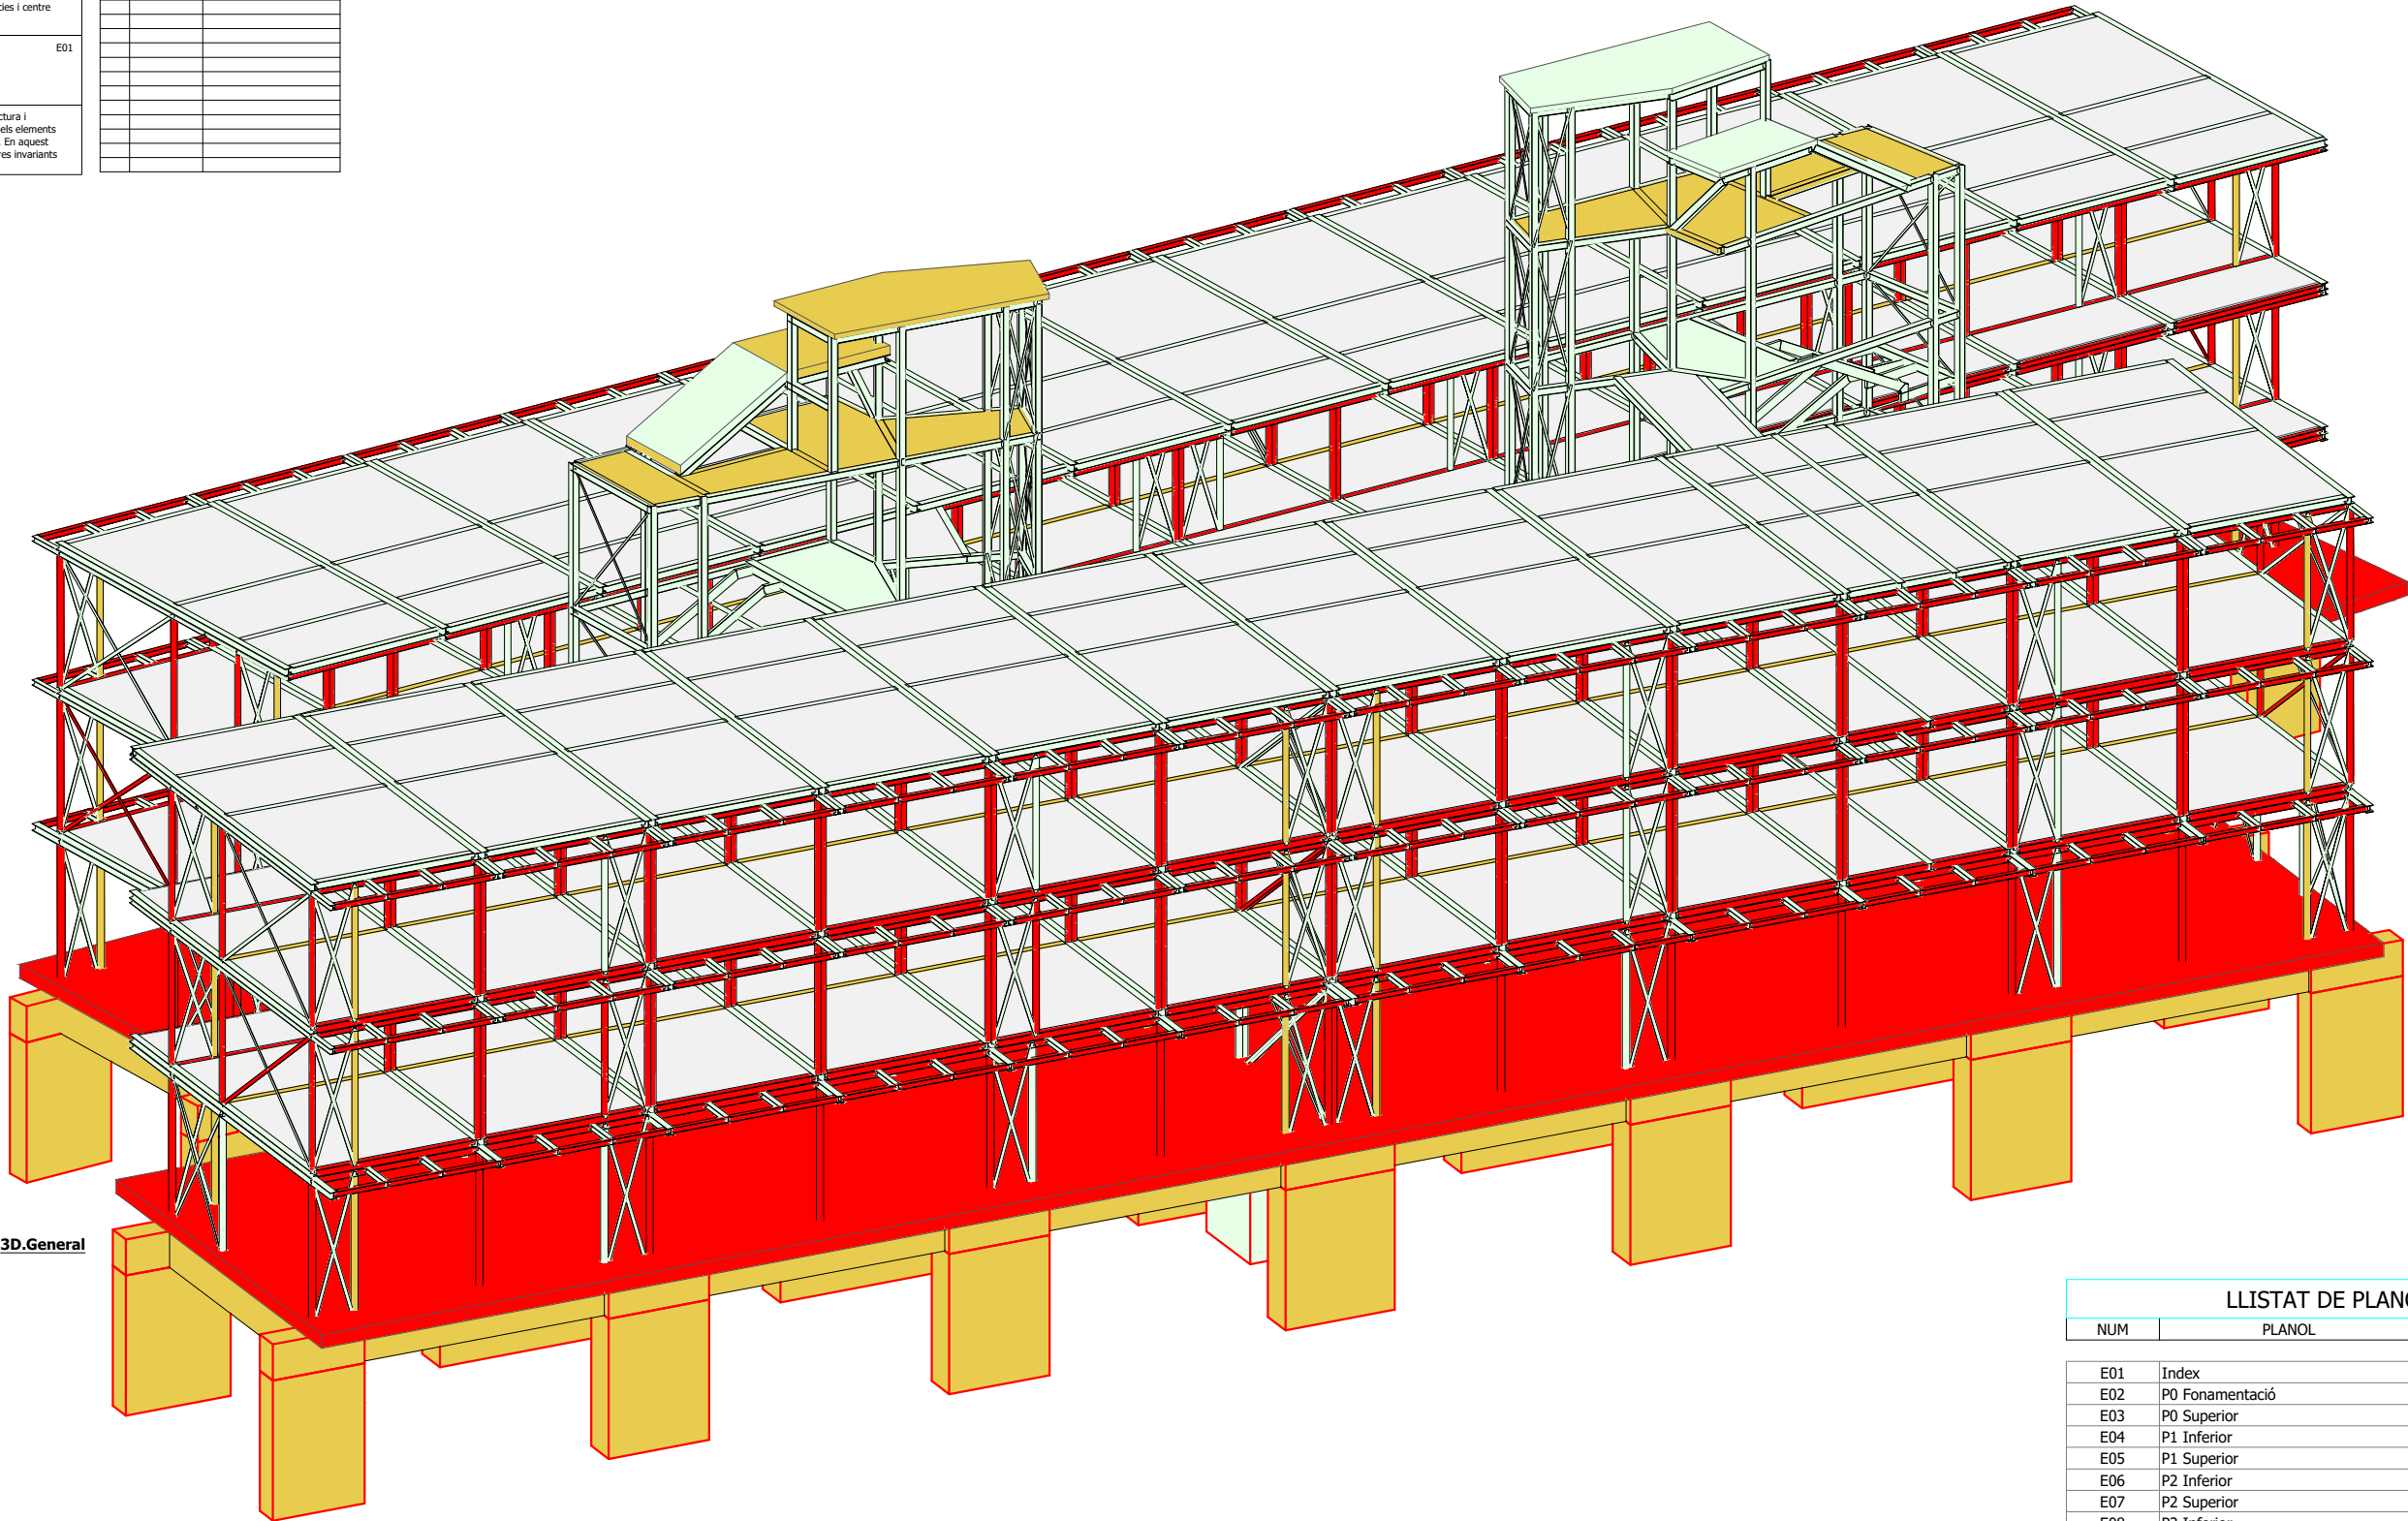

3D.General

LLISTAT DE PLANOLS		
NUM	PLANOL	DATA REVISIÓ
E01	Index	
E02	P0 Fonamentació	2022.04.06
E03	P0 Superior	2022.04.06
E04	P1 Inferior	2022.04.06
E05	P1 Superior	2022.04.06
E06	P2 Inferior	2022.04.06
E07	P2 Superior	2022.04.06
E08	P3 Inferior	2022.04.06
E09	Badalot	2022.04.06
E10	Escala	2022.04.06

Títol del projecte:

PROJECTE BÀSIC I EXECUTIU DE PROJECTE D'EDIFICI EQUIPAMENT COMUNITARI PER A MÚLTIPLES USOS (ECMU)

Promotor:

LA PAERIA

Ajuntament de Lleida

CIF: P25151008

Dades de contacte:

Plaça de la Paeria, 1 | 25007 | Lleida

https://www.paeria.cat

paeria@paeria.cat

T: 973 700 300

Persona de contacte:

Sergi Gimeno

Equip:

Arquitectura: Francesc Coit i Bonet

Estructura:

MASALA

Herzogenia 25, Barcelona
+34 93 172 78 27
www.masalaconsultors.com


Persona de contacte:

Herman Lleida Ruiz

T: (34) 806031852

hlleida@ocarchitects.eu

Ubicació de la parcel·la:

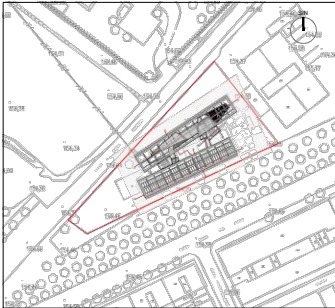

Fase:

Projecte bàsic i executiu

Data:

JULIOL 2022

Dissenyador responsable:

Diseñador

Escala:

A1:1/100 A3:1/200

Grup de plànols:

Index

AJ2022142

Codi del projecte

Plànol

E01

Número de plànol