


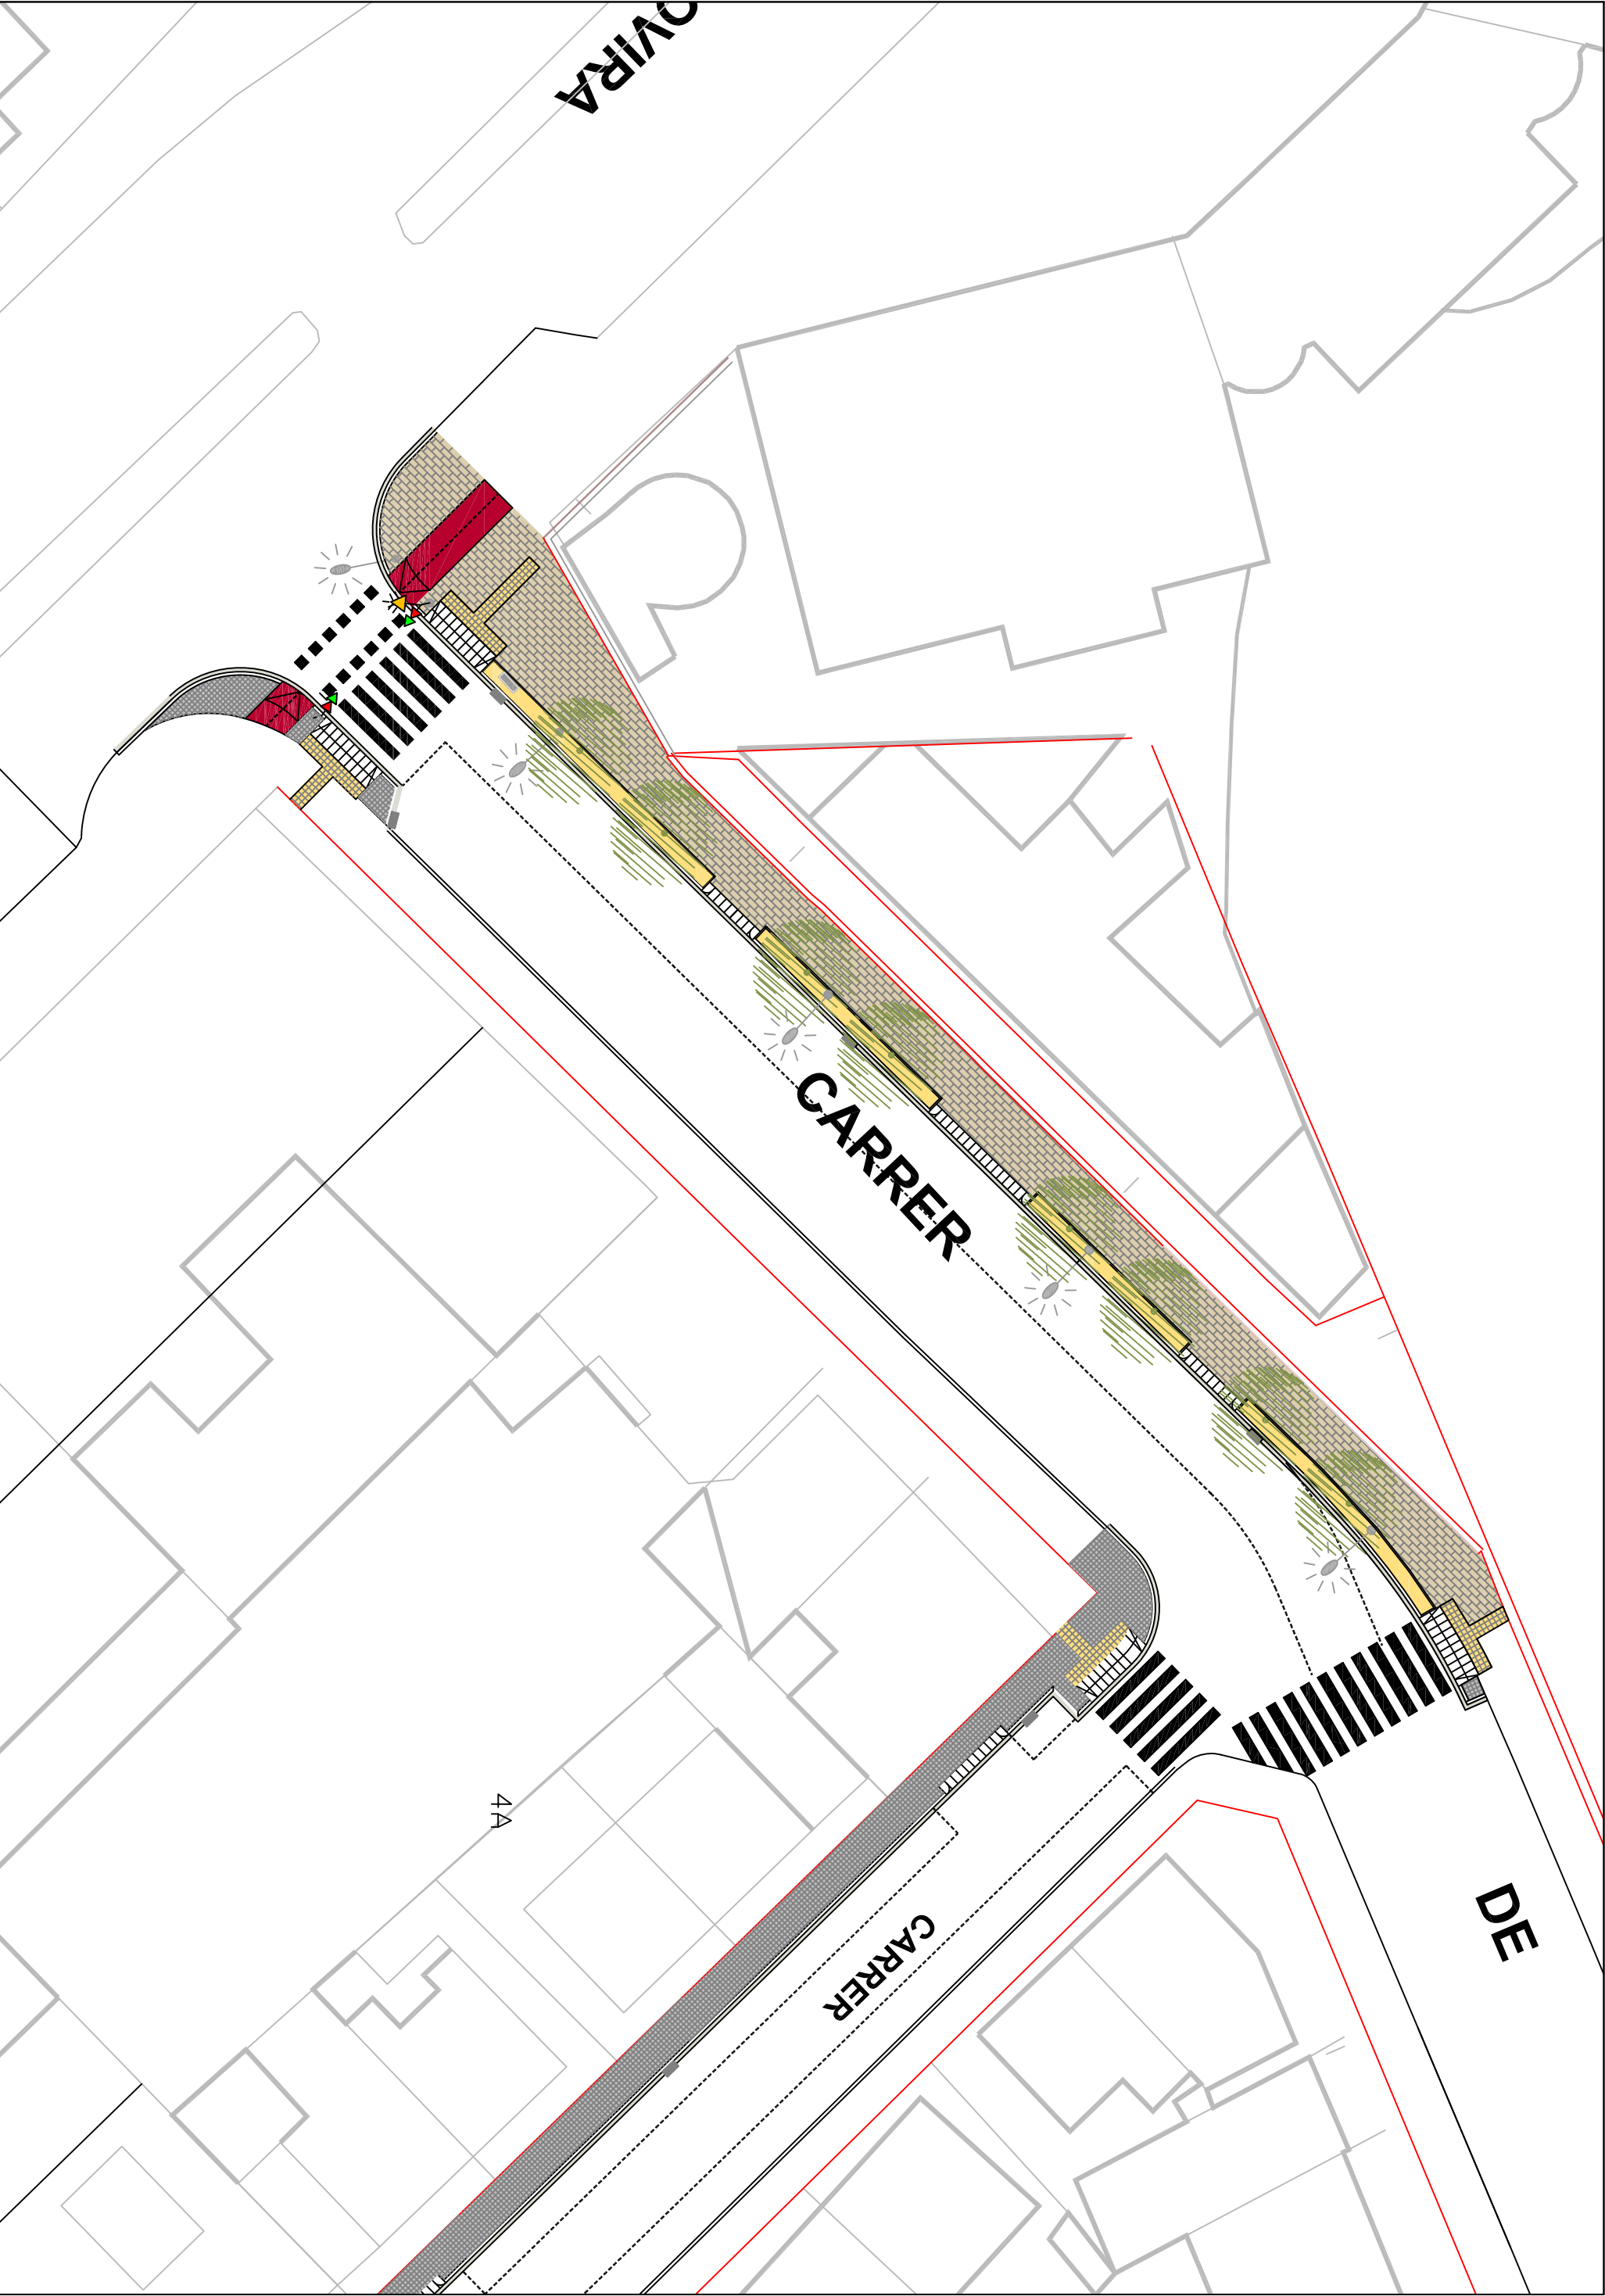

LA FERRA Ajuntament de Lleida Gerència d'Urbanisme i Territori Projectes i Obres		EL COORDINADOR DE PROYECTOS Y OBRAS		EL INGENIERO MUNICIPAL		TITULO DEL PROYECTO		ESCALA ORIGINAL		FECHA		TITULO DEL PLANO		CLAVE	
FERNANDO OGUER GIRON		INGENIERO DE CAMINOS, CANALES Y PUERTOS		SERGIO GIMENO ARBAU		PROYECTO DE MEJORA DE CARRIL BICI, APARCAMIENTOS Y CONEXION DE ANILLOS VERDES EN LA ZONA ALTA DE LLEIDA		1/300		DICIEMBRE 2009		CALLE SANT HILARI		916	
										NOMBRE FICHERO		PLANTA GENERAL		DIBUJADO	
										04- Planta general				Jordi Moysa	
														4.1	
														1 de 4	