


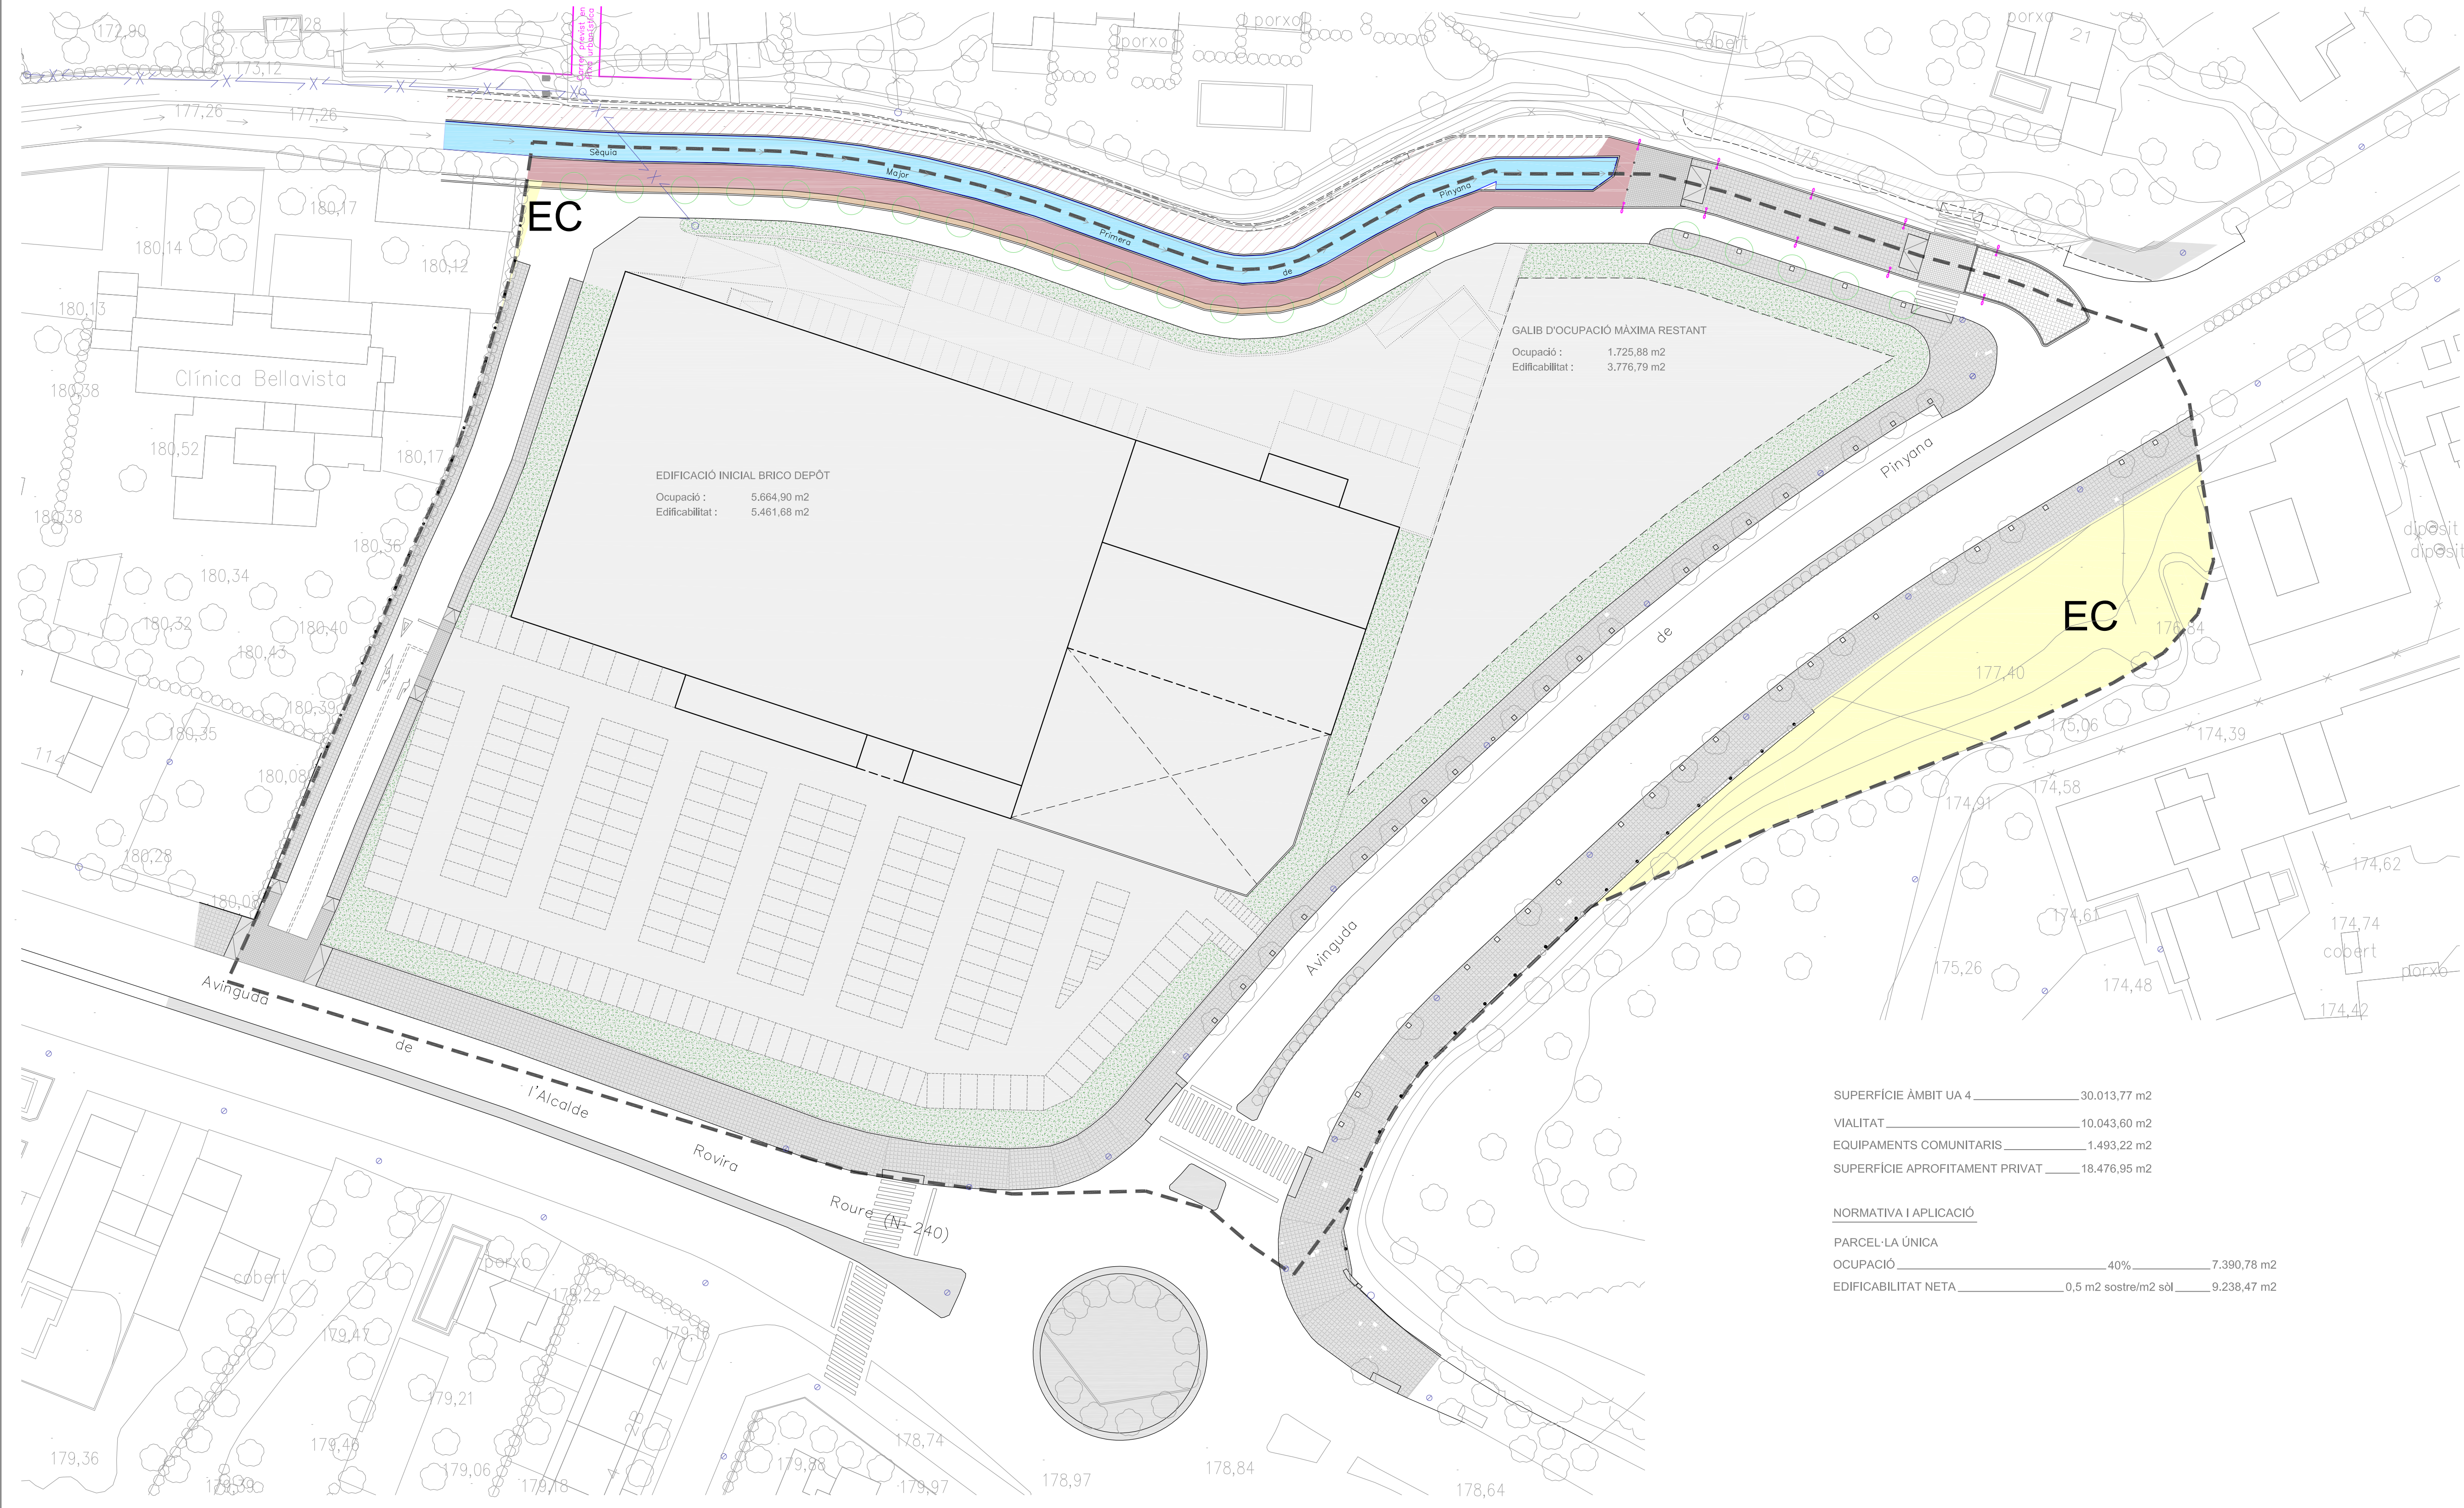

SUPERFÍCIE ÀMBIT UA 4 _____ 30.013,77 m2
VIALITAT _____ 10.043,60 m2
EQUIPAMENTS COMUNITARIS _____ 1.493,22 m2
SUPERFÍCIE APROFITAMENT PRIVAT _____ 18.476,95 m2

NORMATIVA I APLICACIÓ
PARCEL·LA ÚNICA _____
OCUPACIÓ _____ 40% _____ 7.390,78 m2
EDIFICABILITAT NETA _____ 0,5 m2 sostre/m2 sòl _____ 9.238,47 m2

DOCUMENT	UA-4 LLEIDA
PROMOTOR	PLA DE MILLORA URBANA EUROAGRICOLA SL C/DOCTOR ROBERT 3 25240 LINYOLA
TÍTOL	ORDENACIÓ PROPOSADA
PLANO	06 02 2012 FEBRER 2012
ESCALA	7.5 1.500
NOTES	ORDENACIÓ PROPOSADA IMPLANTACIÓ EDIFICI COMERCIAL BRICO DEPÒT IMPLANTACIÓ APARCAMENTS IMPLANTACIÓ ZONA VERDA
VISAT	APROVACIÓ INICIAL 13 12 2011
TECNIC REDACTOR	TONI BOSCH MIQUEL ARQUITECTE COL·LEGIAT NÚM 23451.6

AVINGUDA DE LA GENERALITAT 11, 2N 1A/2A
25230 MOLLERUSSA
TELÈFON 973 711841
tonibosch@coac.net