


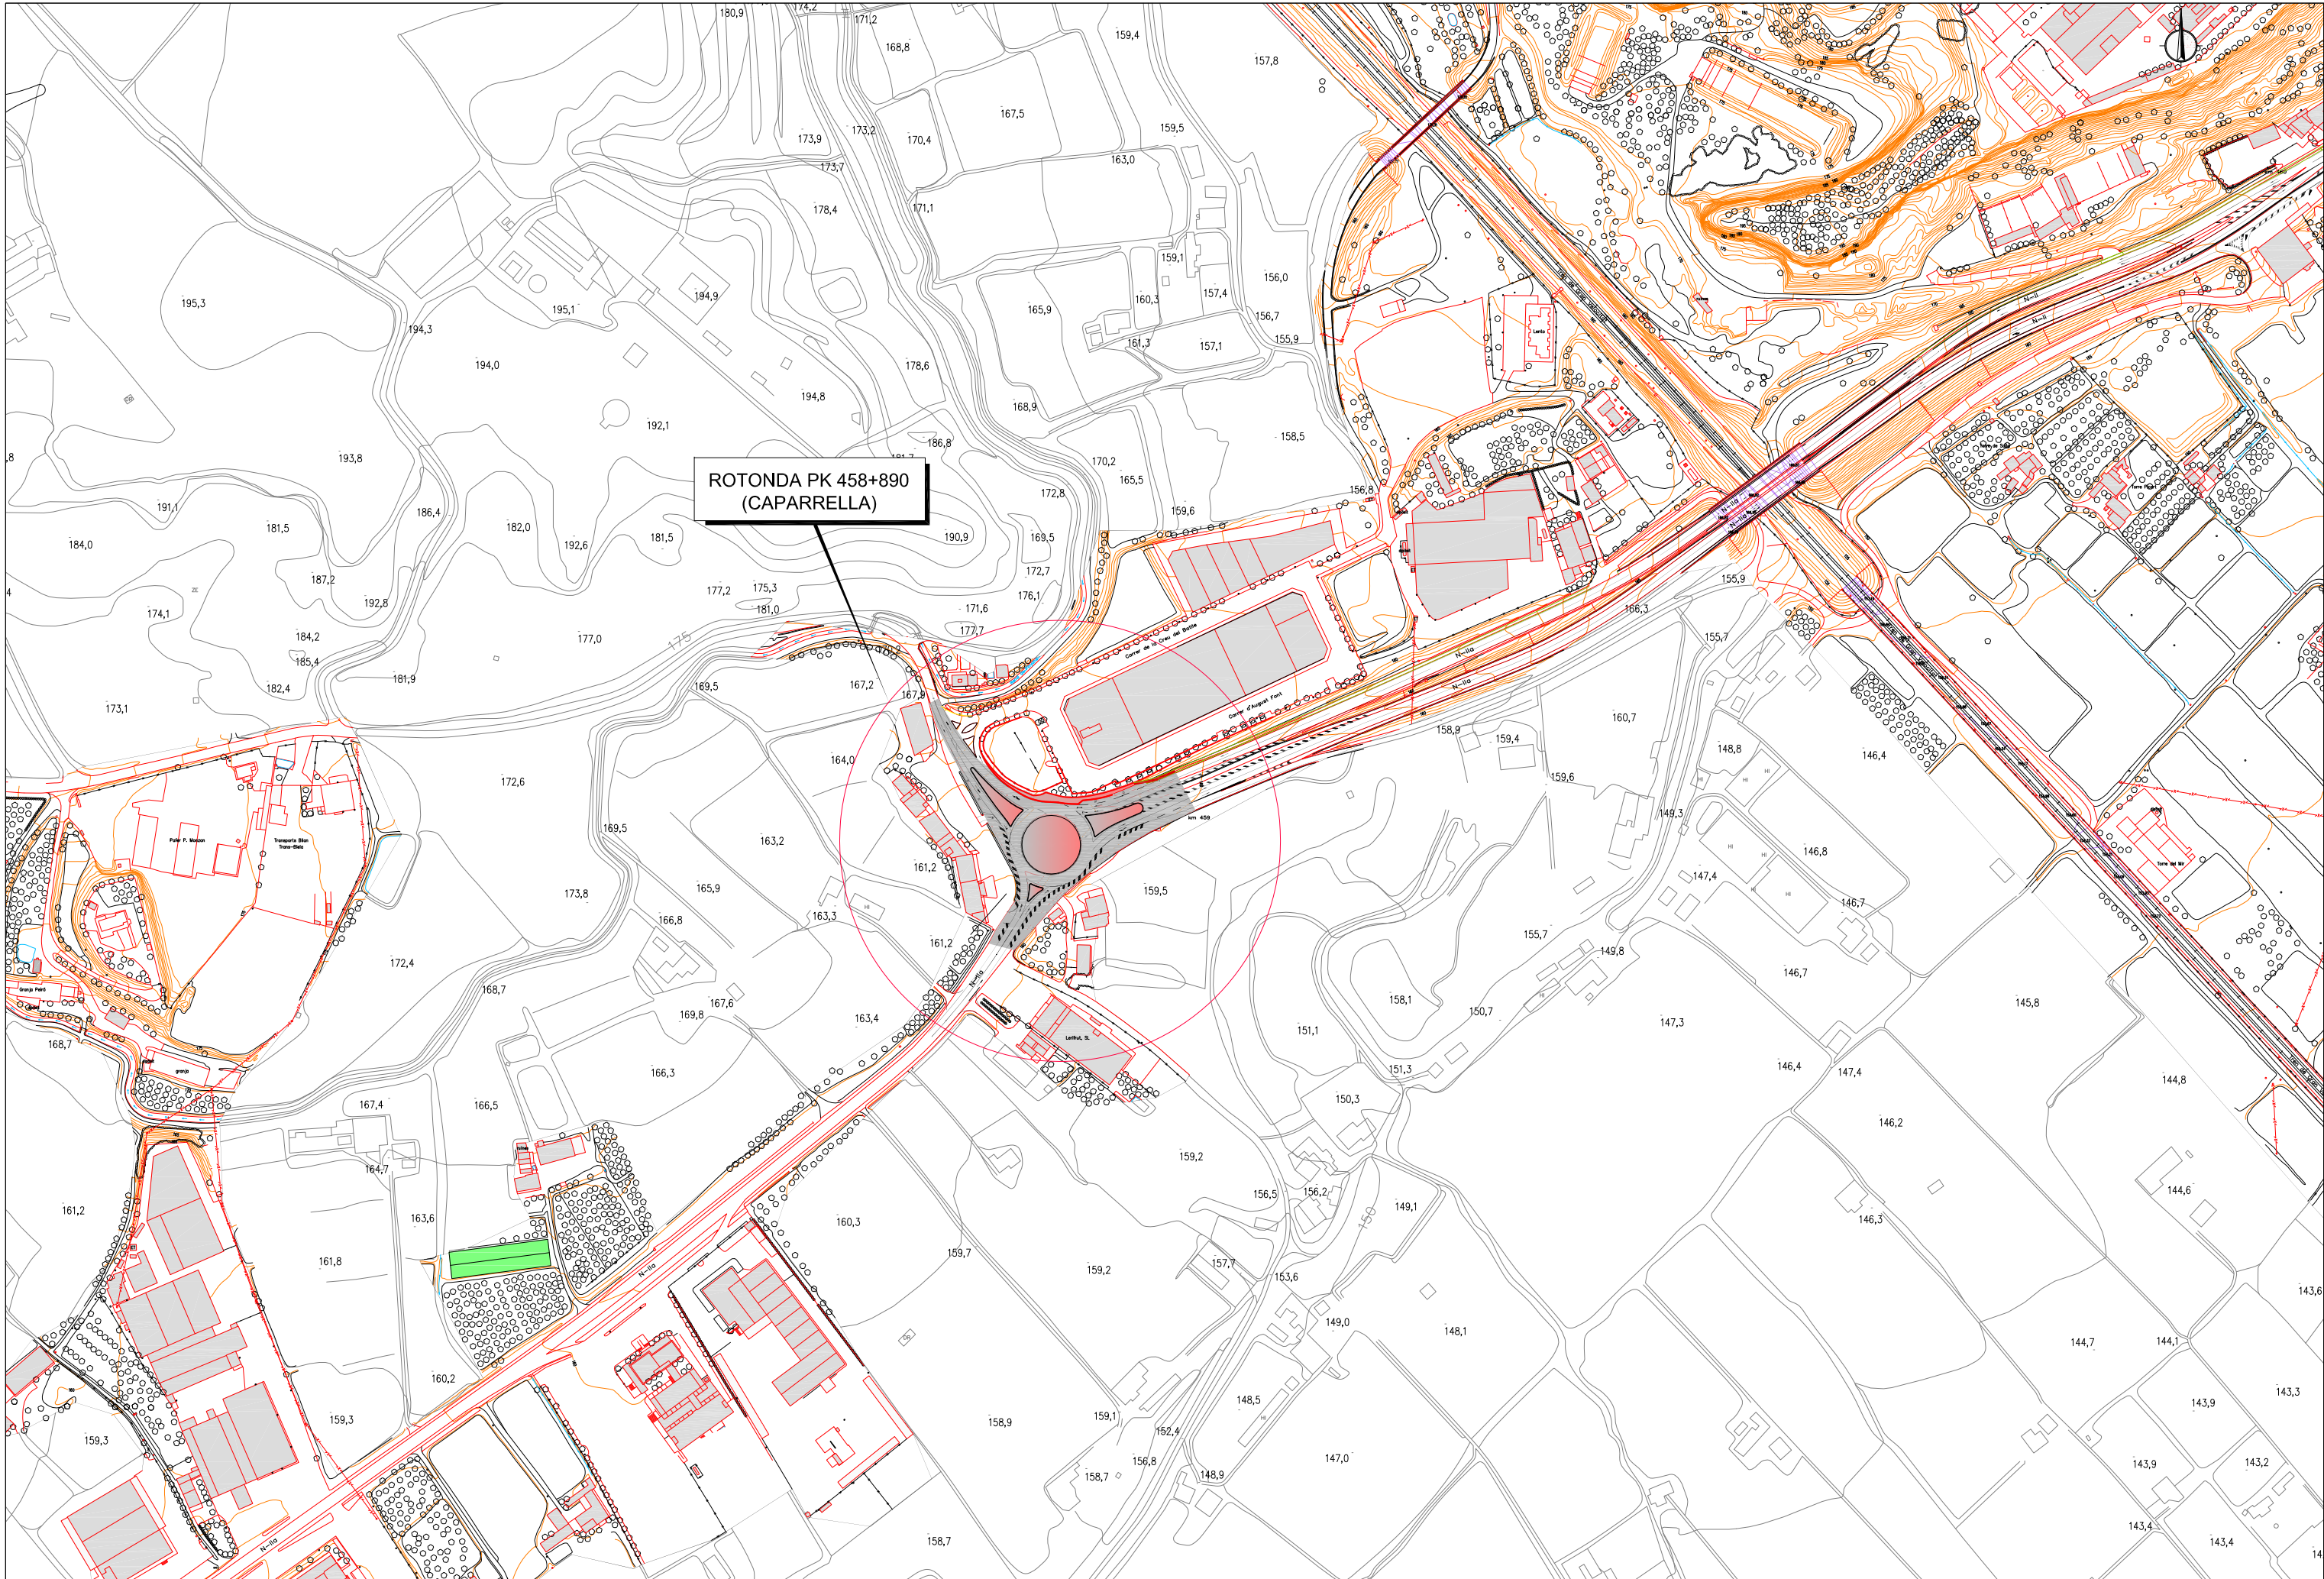

Ajuntament de Lleida
GERÈNCIA D'URBANISME I TERRITORI
OBRES I PROJECTES

EL COORDINADOR D'OBRES I PROJECTES

FERNANDO CEQUIER GIRON
ENGINYER DE CAMINS, CANALS I PORTS

L'ENGINYERIA TÈCNICA MUNICIPAL

JORDI DOMINGO MASANES
ENGINYER TÈCNIC D'OBRES PÚBLIQUES

TÍTOL DEL PROJECTE

**PROJECTE DE MILLORA D'INTERSECCIÓ I REORDENACIÓ D'ACCÉS A LA
N-II EN EL PK. 458+890 (LA CAPARRELLA) LLEIDA.**

ESCALA ORIGINAL

A3

1 / 2000 - A1

ESCALA GRÀFICA

ORIGINALS A1

GRÀFICA

DATA

SETEMBRE 2013

FITXER

01-Planta conjunt.dwg

TÍTOL DEL PLANOL

**PLANOL DE CONJUNT
ROTONDA P.K. 458+890
(ACCÉS A LA CAPARRELLA)**

CLAU

1098

DIBUXXAT

Farré - Planes

PLANOL

01

FULL

1 de 1