


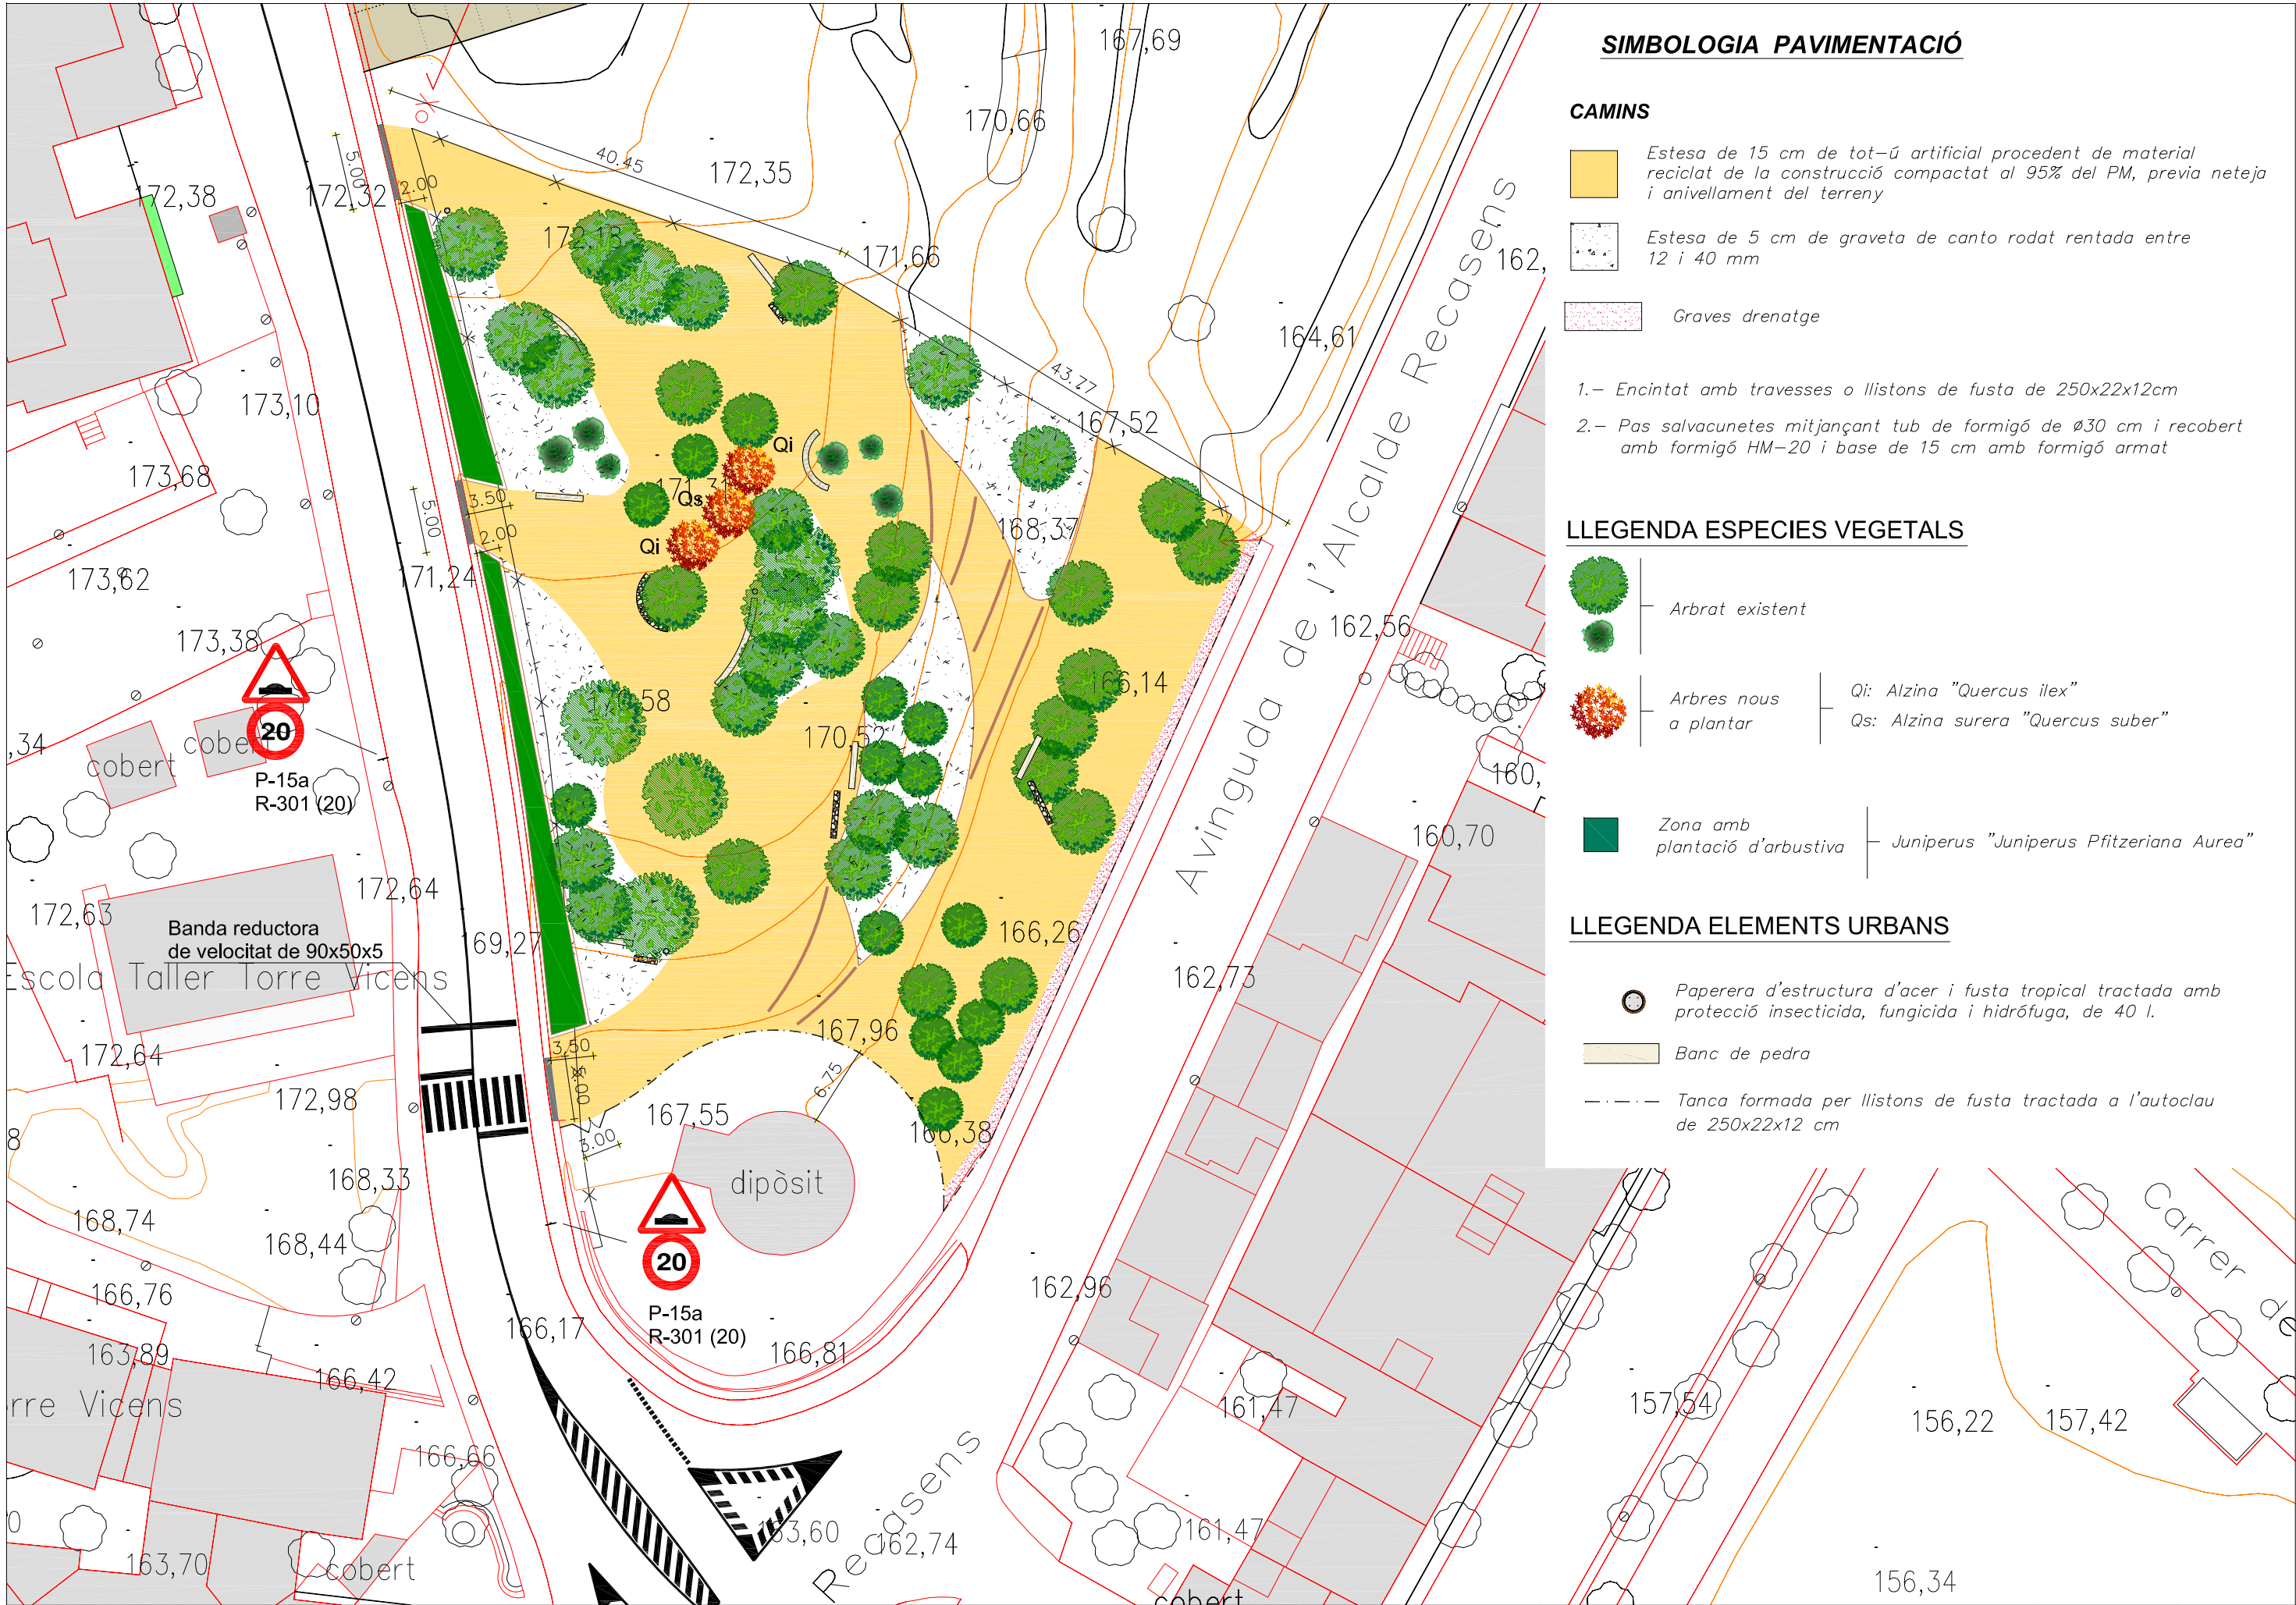

SIMBOLOGIA PAVIMENTACIÓ

CAMINS

- Estesa de 15 cm de tot-ú artificial procedent de material reciclat de la construcció compactat al 95% del PM, previa neteja i anivellament del terreny
- Estesa de 5 cm de graveta de canto rodat rentada entre 12 i 40 mm
- Graves drenatge
- 1.- Encintat amb travesses o llistons de fusta de 250x22x12cm
- 2.- Pas salvacunetes mitjançant tub de formigó de Ø30 cm i recobert amb formigó HM-20 i base de 15 cm amb formigó armat

LLEGENDA ESPECIES VEGETALS

- Arbrat existent
- Arbres nous a plantar
 - Qi: Alzina "Quercus ilex"
 - Qs: Alzina surera "Quercus suber"
- Zona amb plantació d'arbustiva
 - Juniperus "Juniperus Pfitzeriana Aurea"

LLEGENDA ELEMENTS URBANS

- Paperera d'estructura d'acer i fusta tropical tractada amb protecció insecticida, fungicida i hidròfuga, de 40 l.
- Banc de pedra
- Tanca formada per llistons de fusta tractada a l'autoclau de 250x22x12 cm