


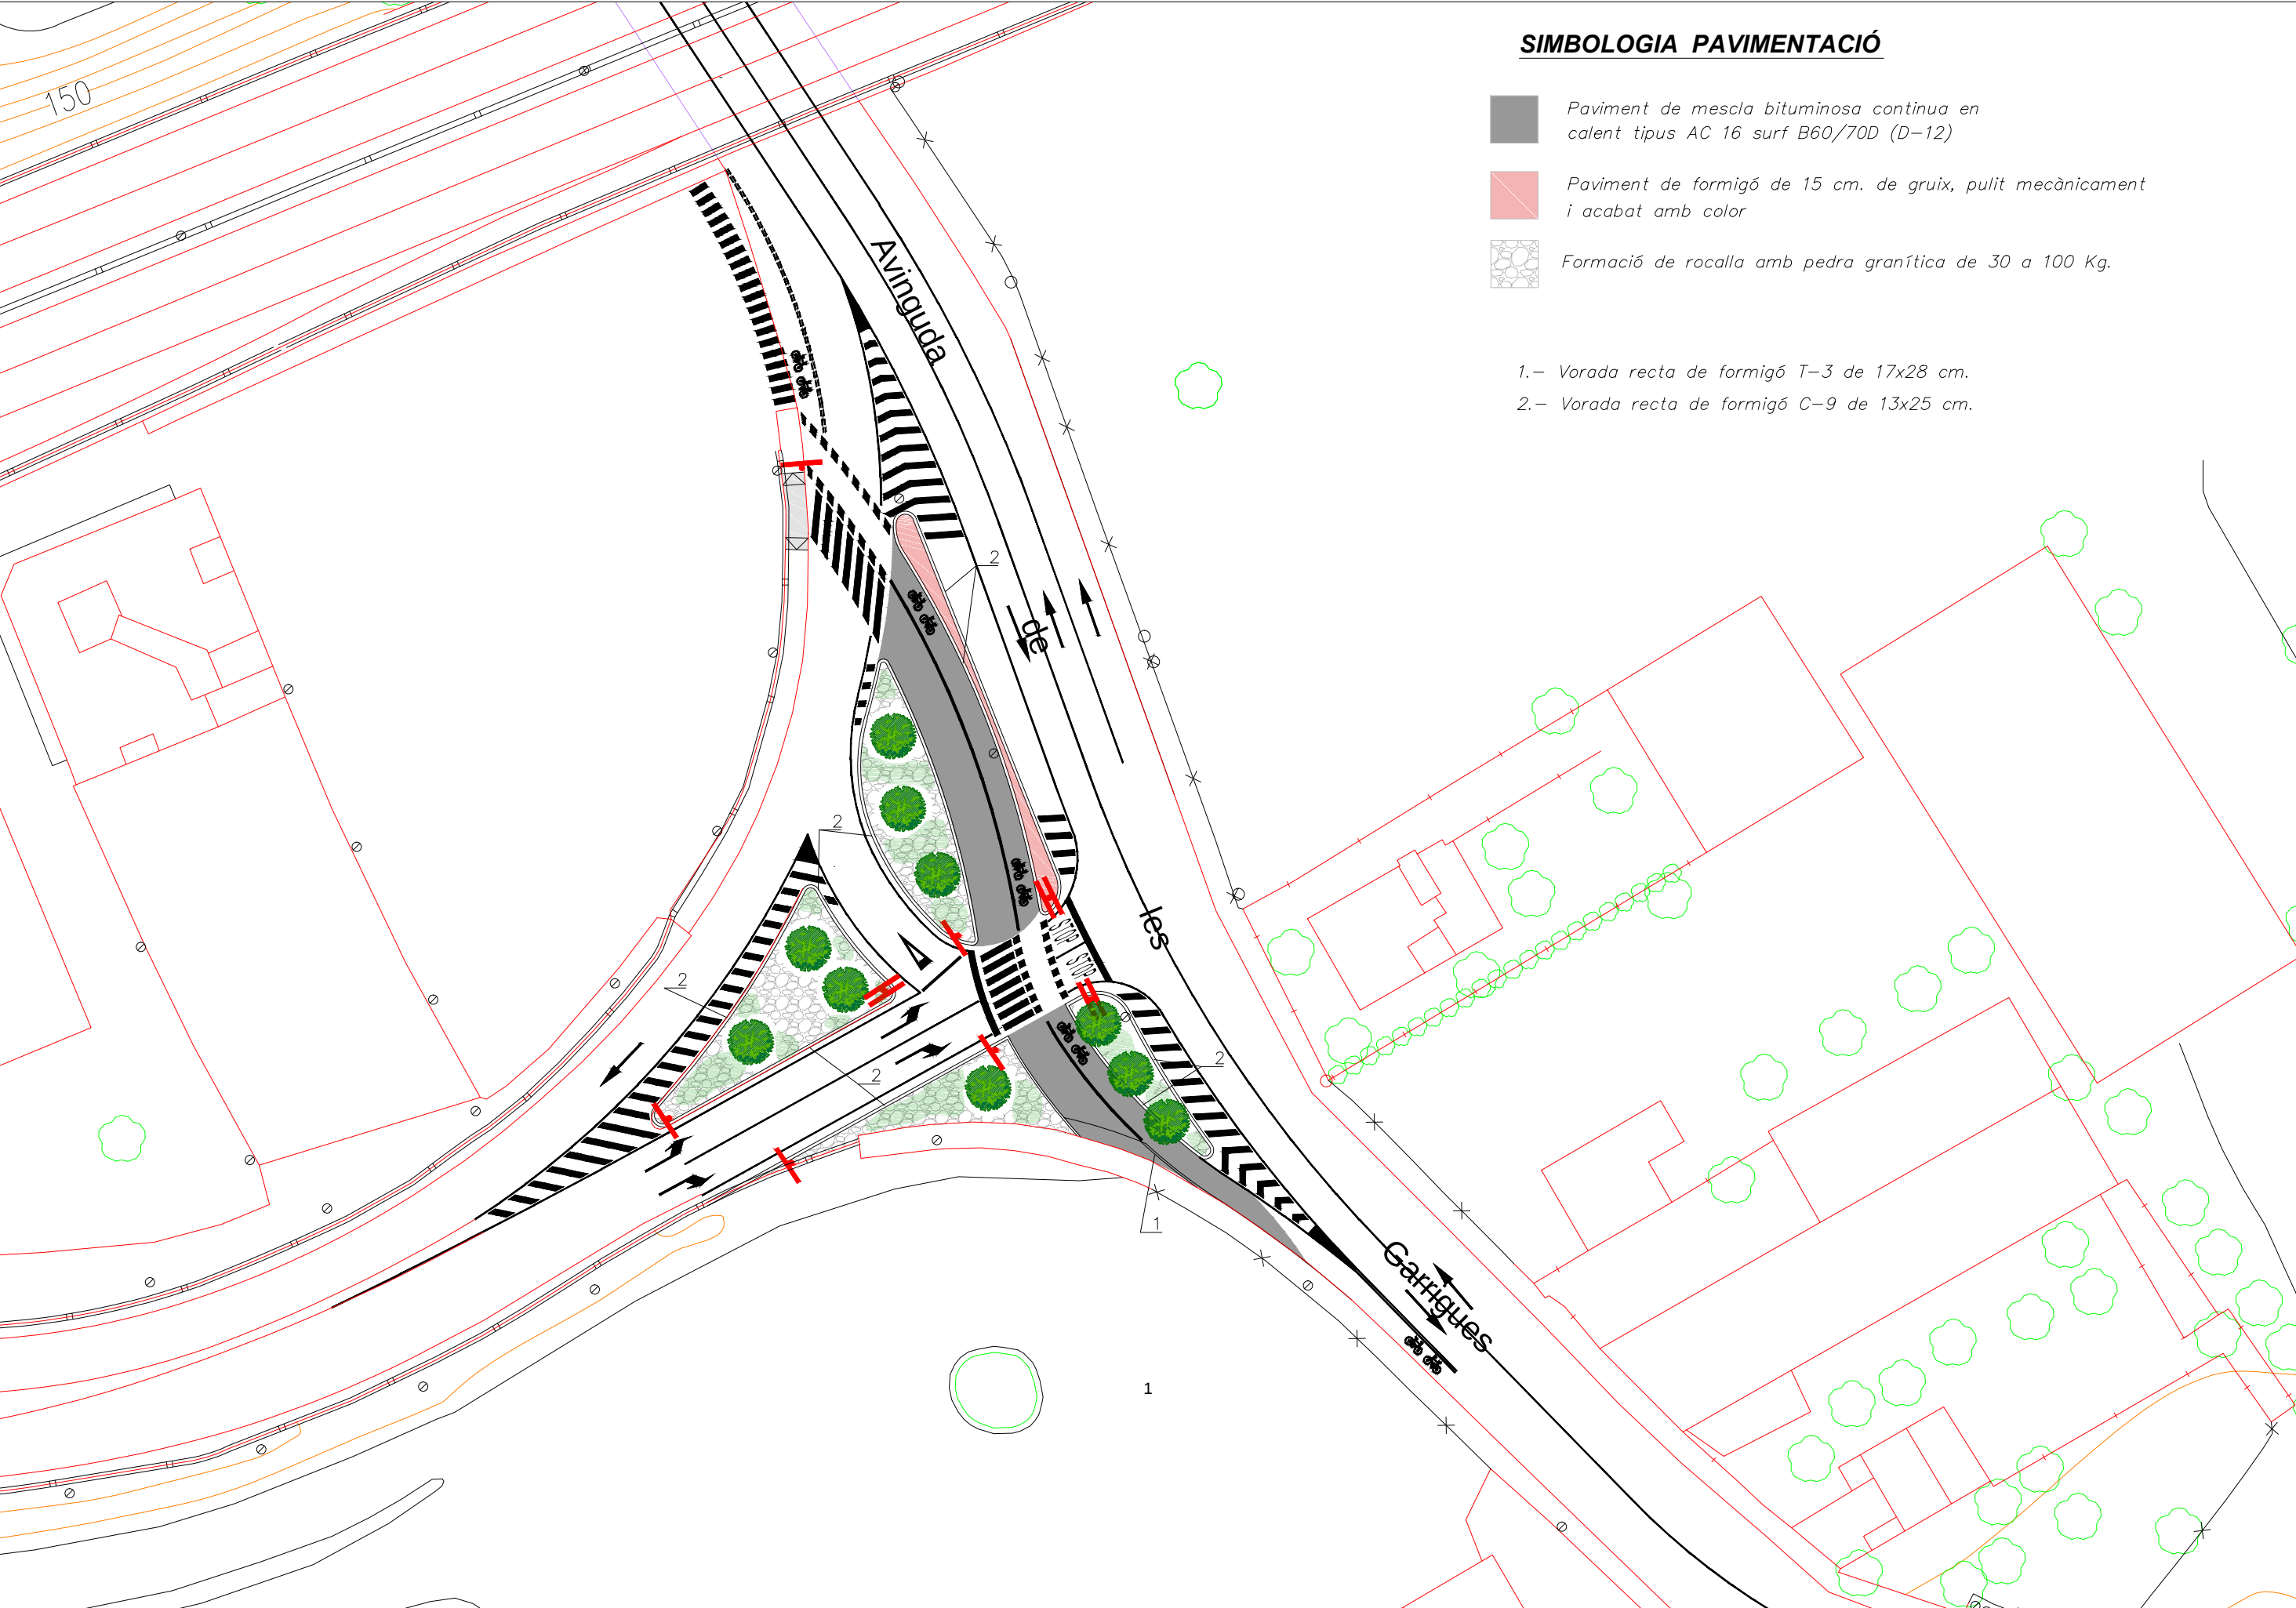

SIMBOLOGIA PAVIMENTACIÓ

-  Paviment de mescla bituminosa continua en calent tipus AC 16 surf B60/70D (D-12)
-  Paviment de formigó de 15 cm. de gruix, pulit mecànicament i acabat amb color
-  Formació de rocalla amb pedra granítica de 30 a 100 Kg.

- 1.- Vorada recta de formigó T-3 de 17x28 cm.
- 2.- Vorada recta de formigó C-9 de 13x25 cm.