


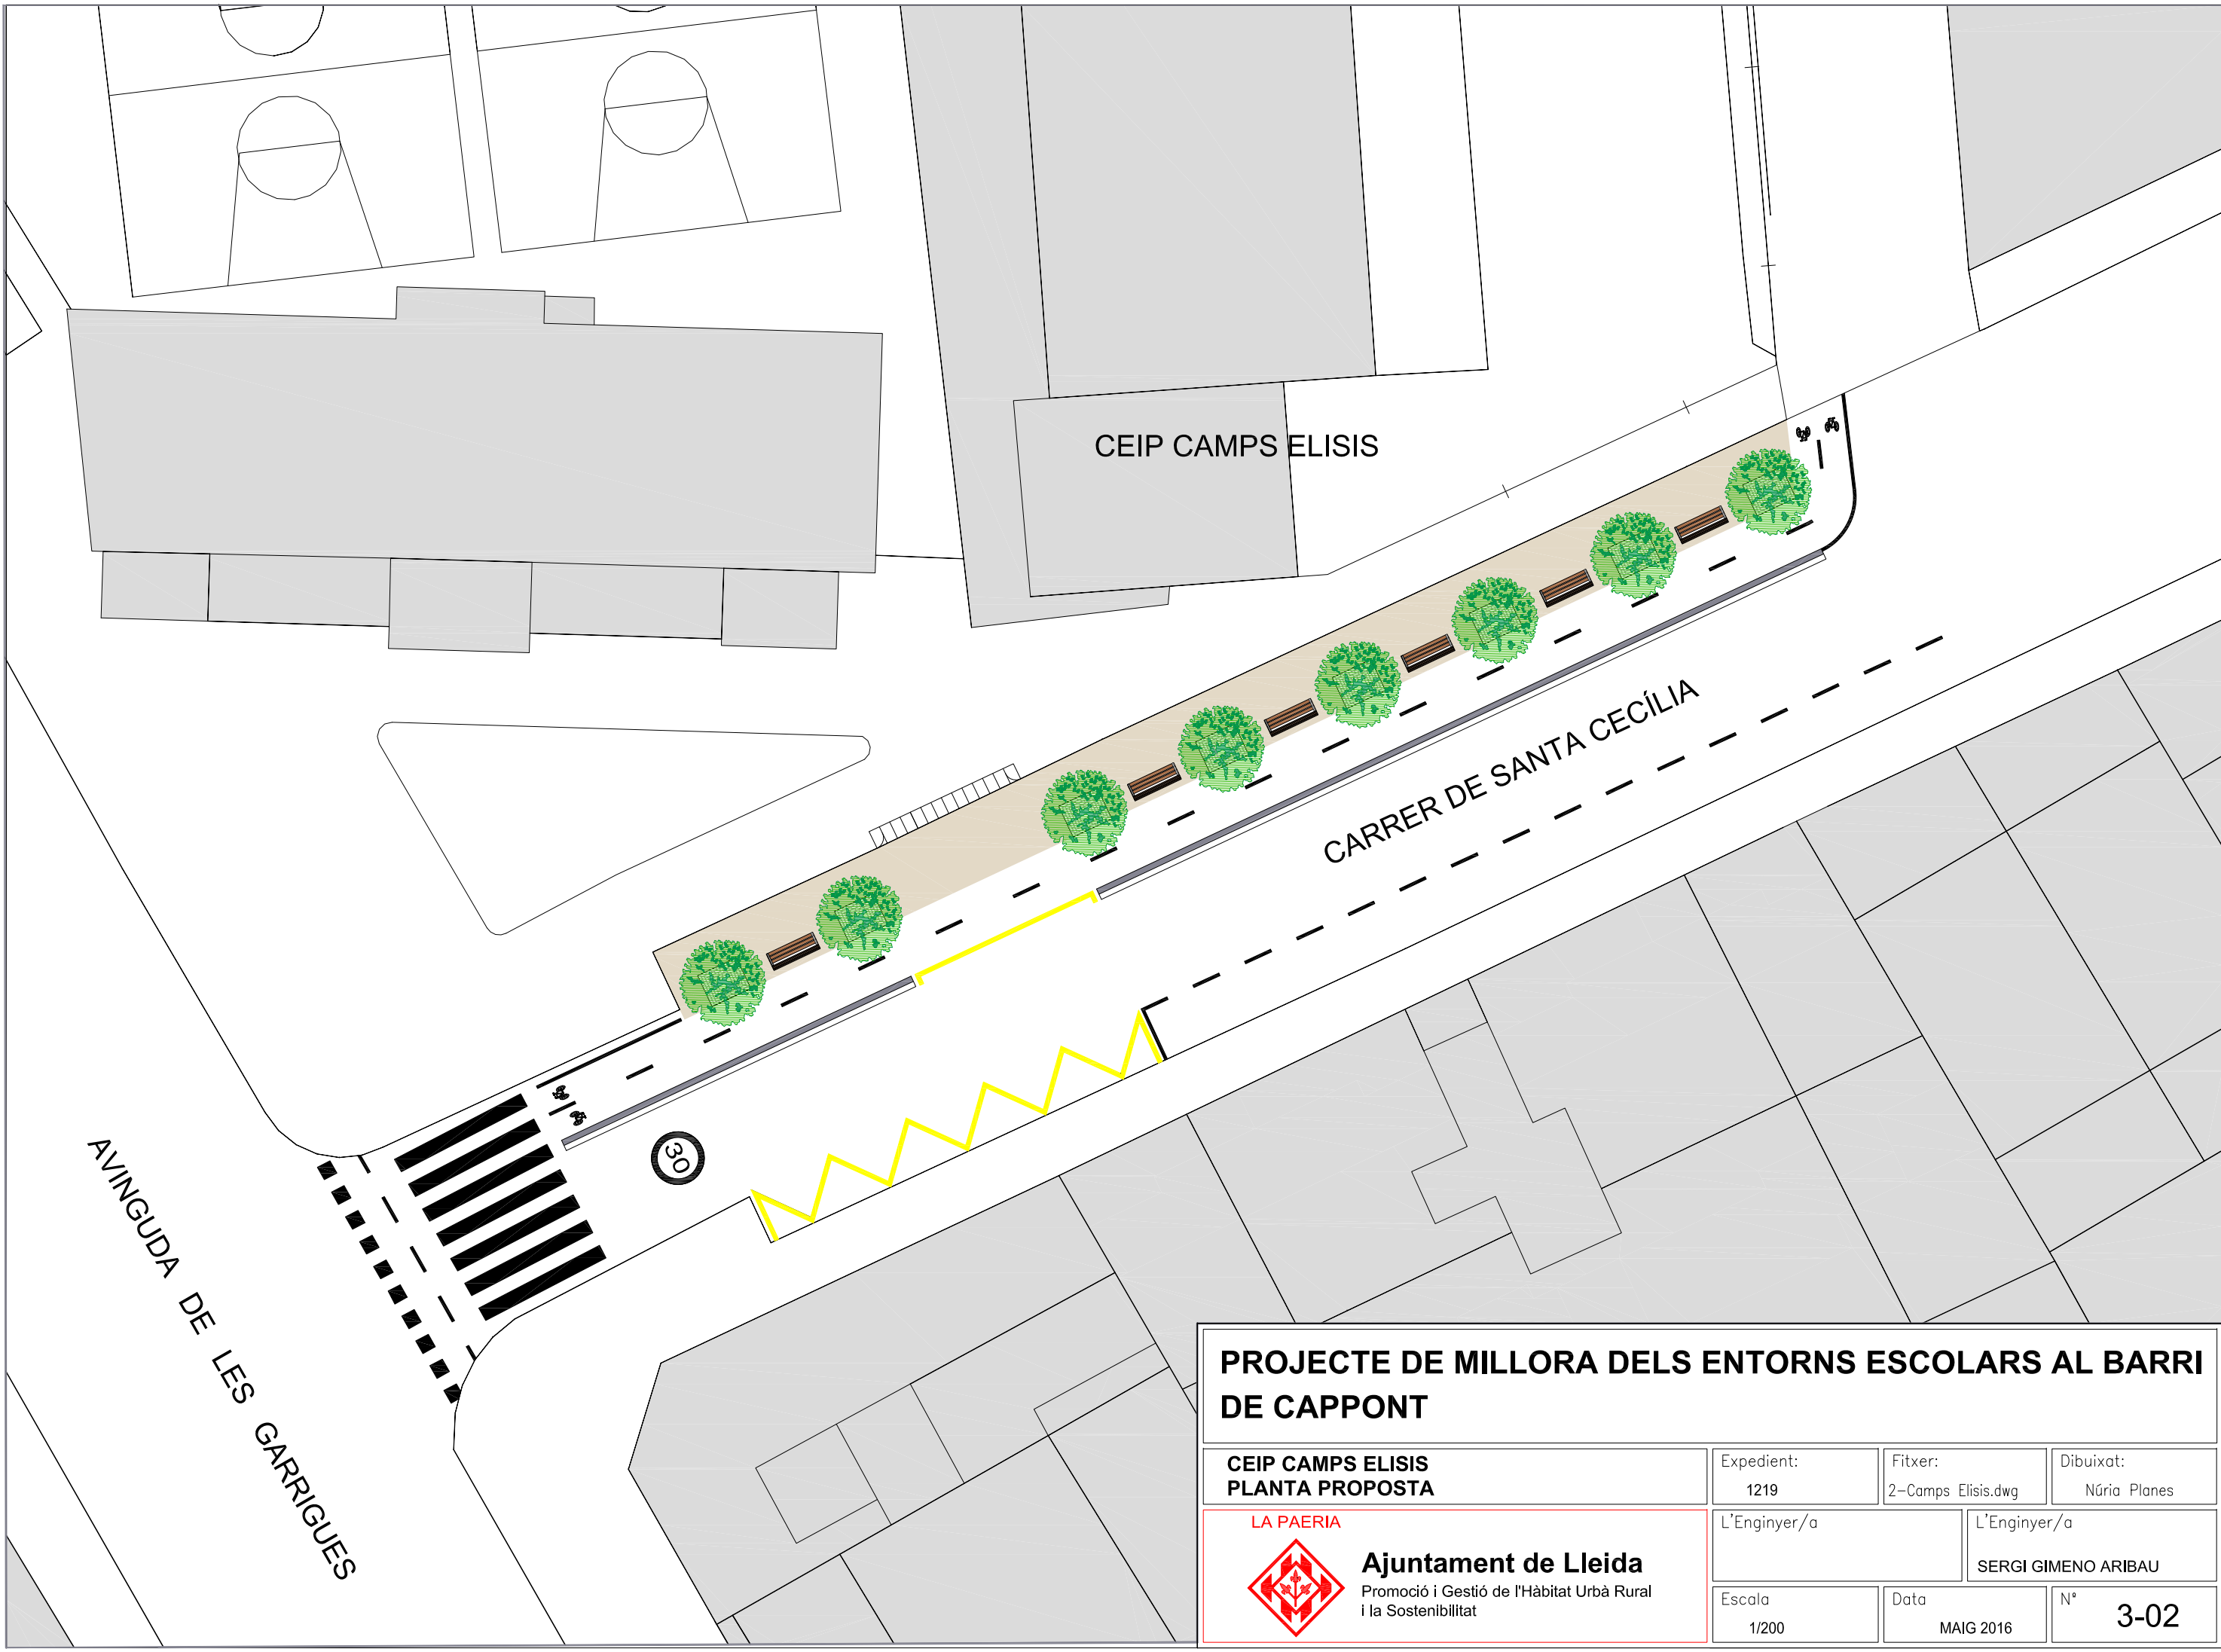

PROJECTE DE MILLORA DELS ENTORNS ESCOLARS AL BARRI DE CAPPONT

CEIP CAMPS ELISIS  
PLANTA PROPOSTA

LA PAERIA

Ajuntament de Lleida

Promoció i Gestió de l'Hàbitat Urbà Rural i la Sostenibilitat

Expedient:  
1219

Fitxer:  
2-Camps\_Elisis.dwg

Dibuixat:  
Núria Planes

L'Enginyer/a

L'Enginyer/a  
SERGI GIMENO ARIBAU

Escala  
1/200

Data  
MAIG 2016

Nº  
3-02