


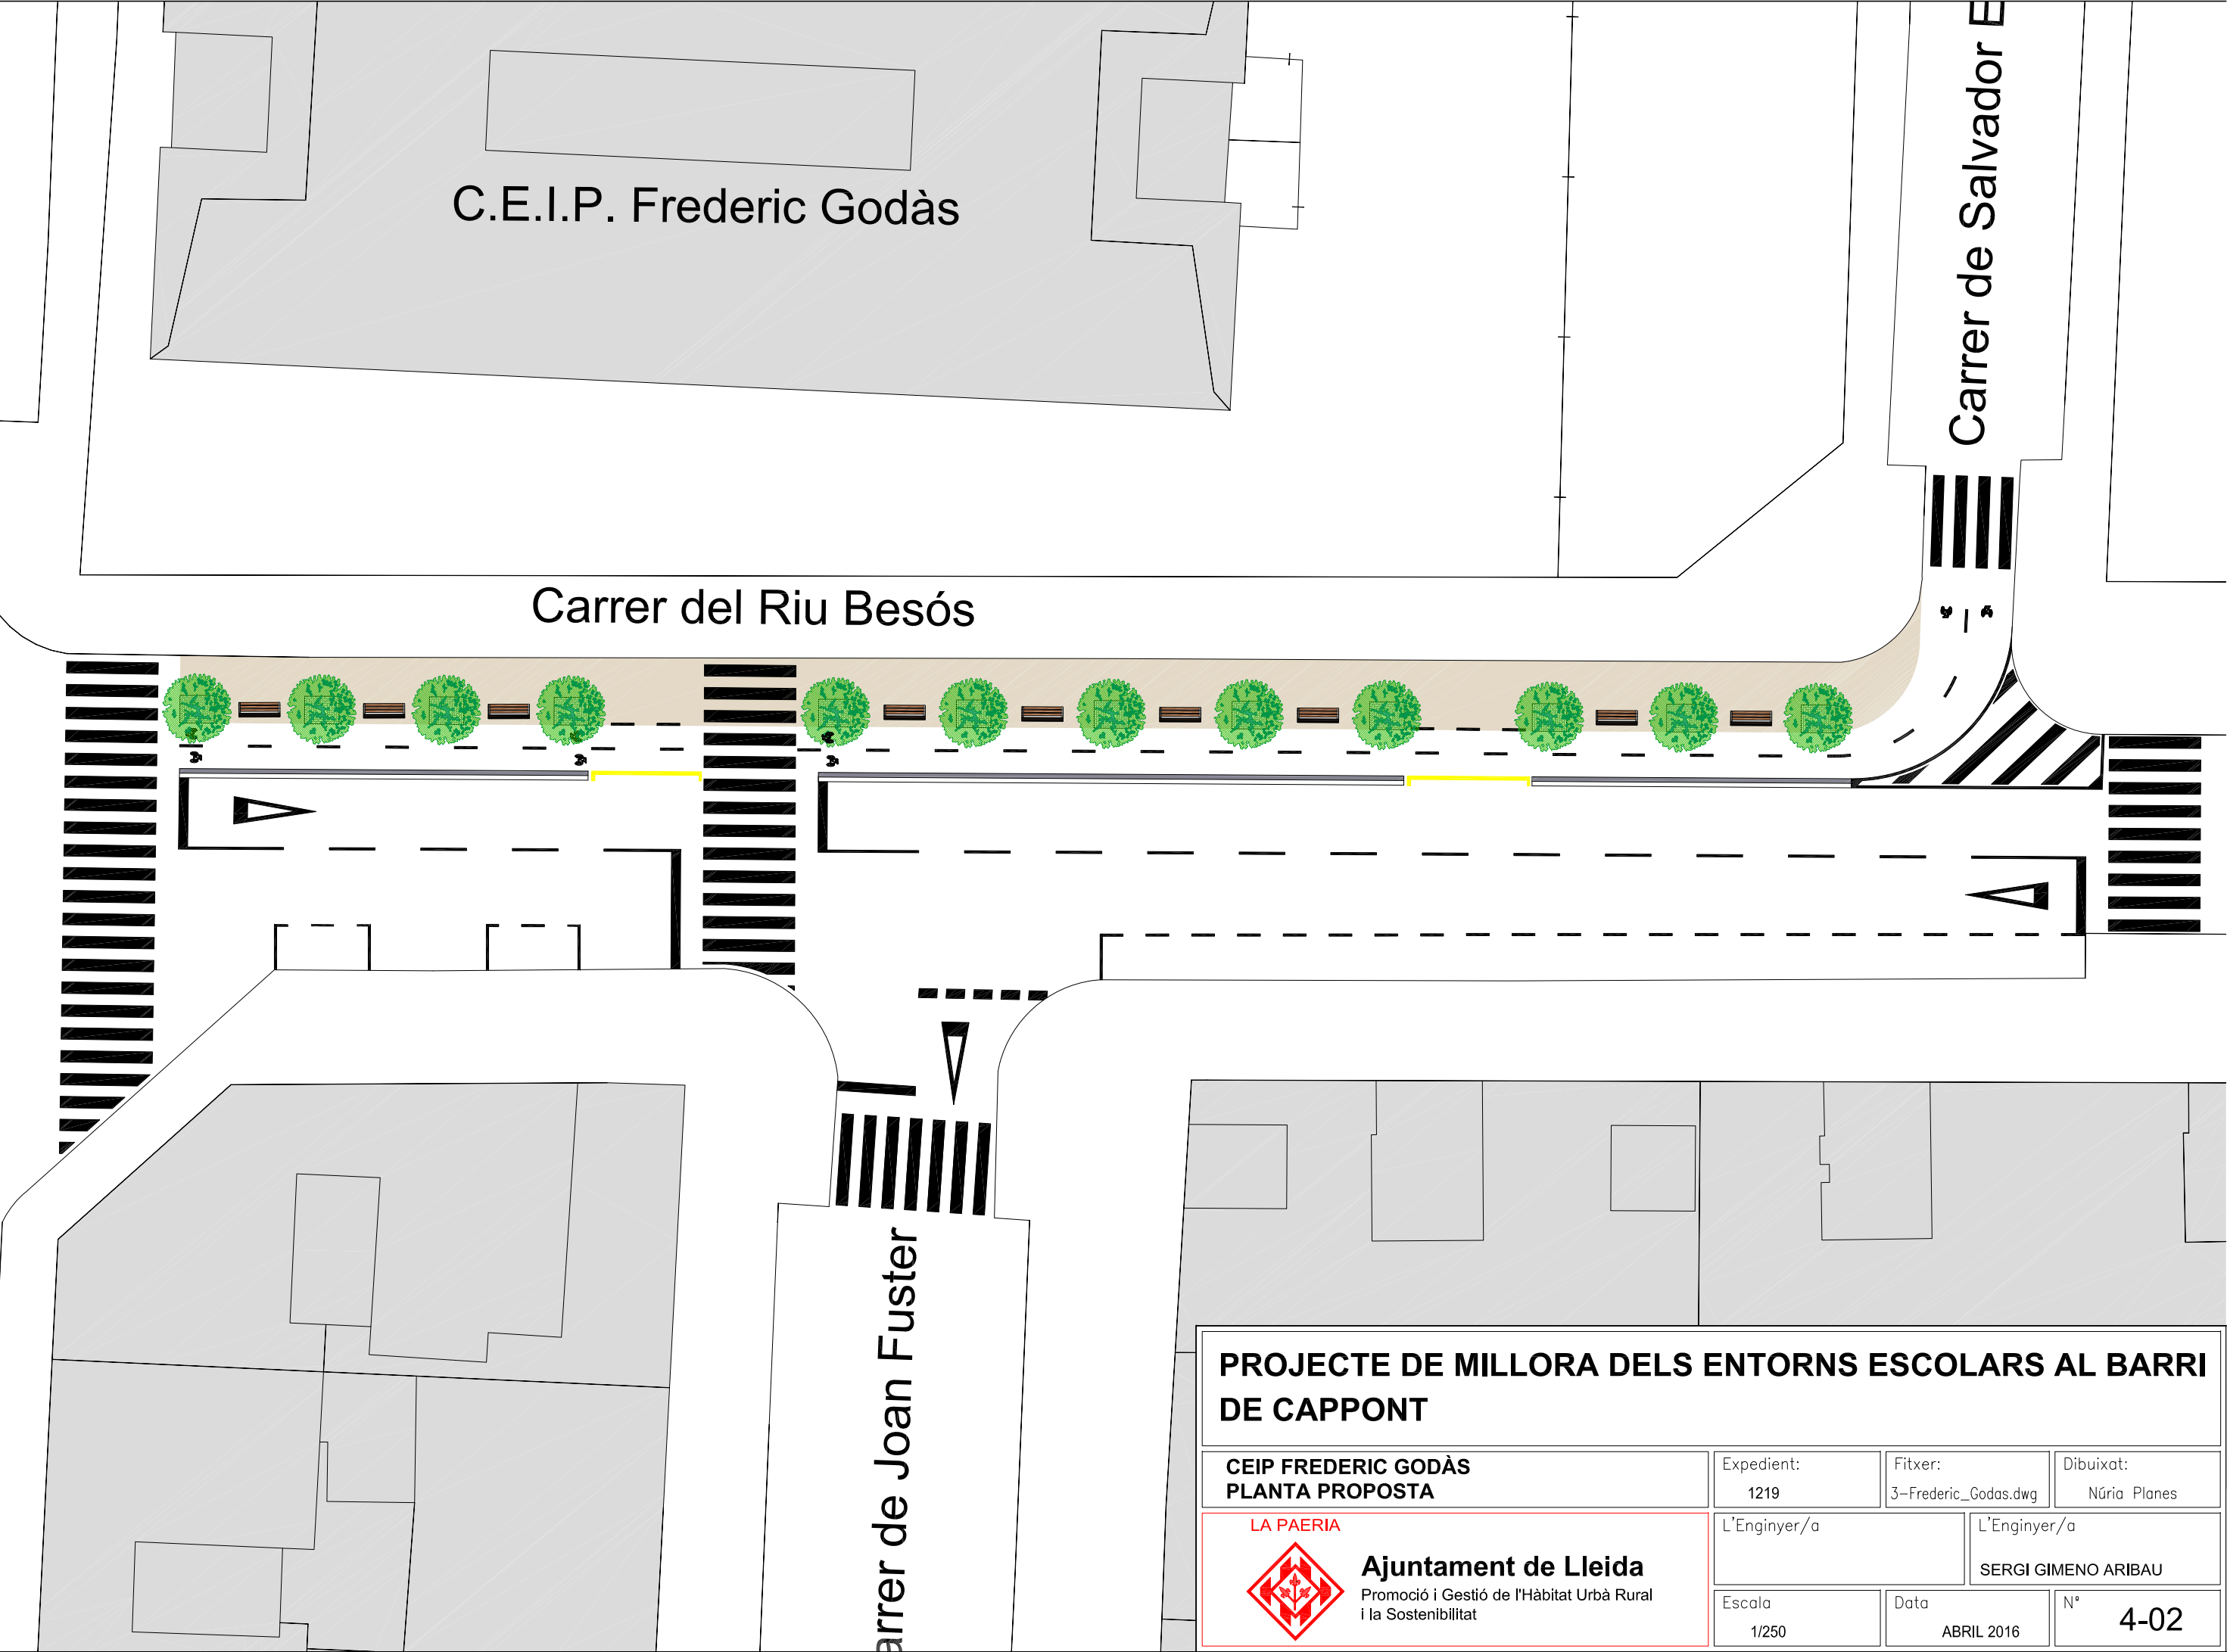

PROJECTE DE MILLORA DELS ENTORNS ESCOLARS AL BARRI DE CAPPONT

CEIP FREDERIC GODÀS PLANTA PROPOSTA	Expedient: 1219	Fitxer: 3-Frederic_Godas.dwg	Dibuixat: Núria Planes
	L'Enginyer/a		L'Enginyer/a
LA PAERIA Ajuntament de Lleida Promoció i Gestió de l'Hàbitat Urbà Rural i la Sostenibilitat	Escala 1/250	Data ABRIL 2016	Nº 4-02