LA PAERIA

Ajuntament de Lleida
Gerència d'Urbanisme i Territori
Servei d'Enginyeria

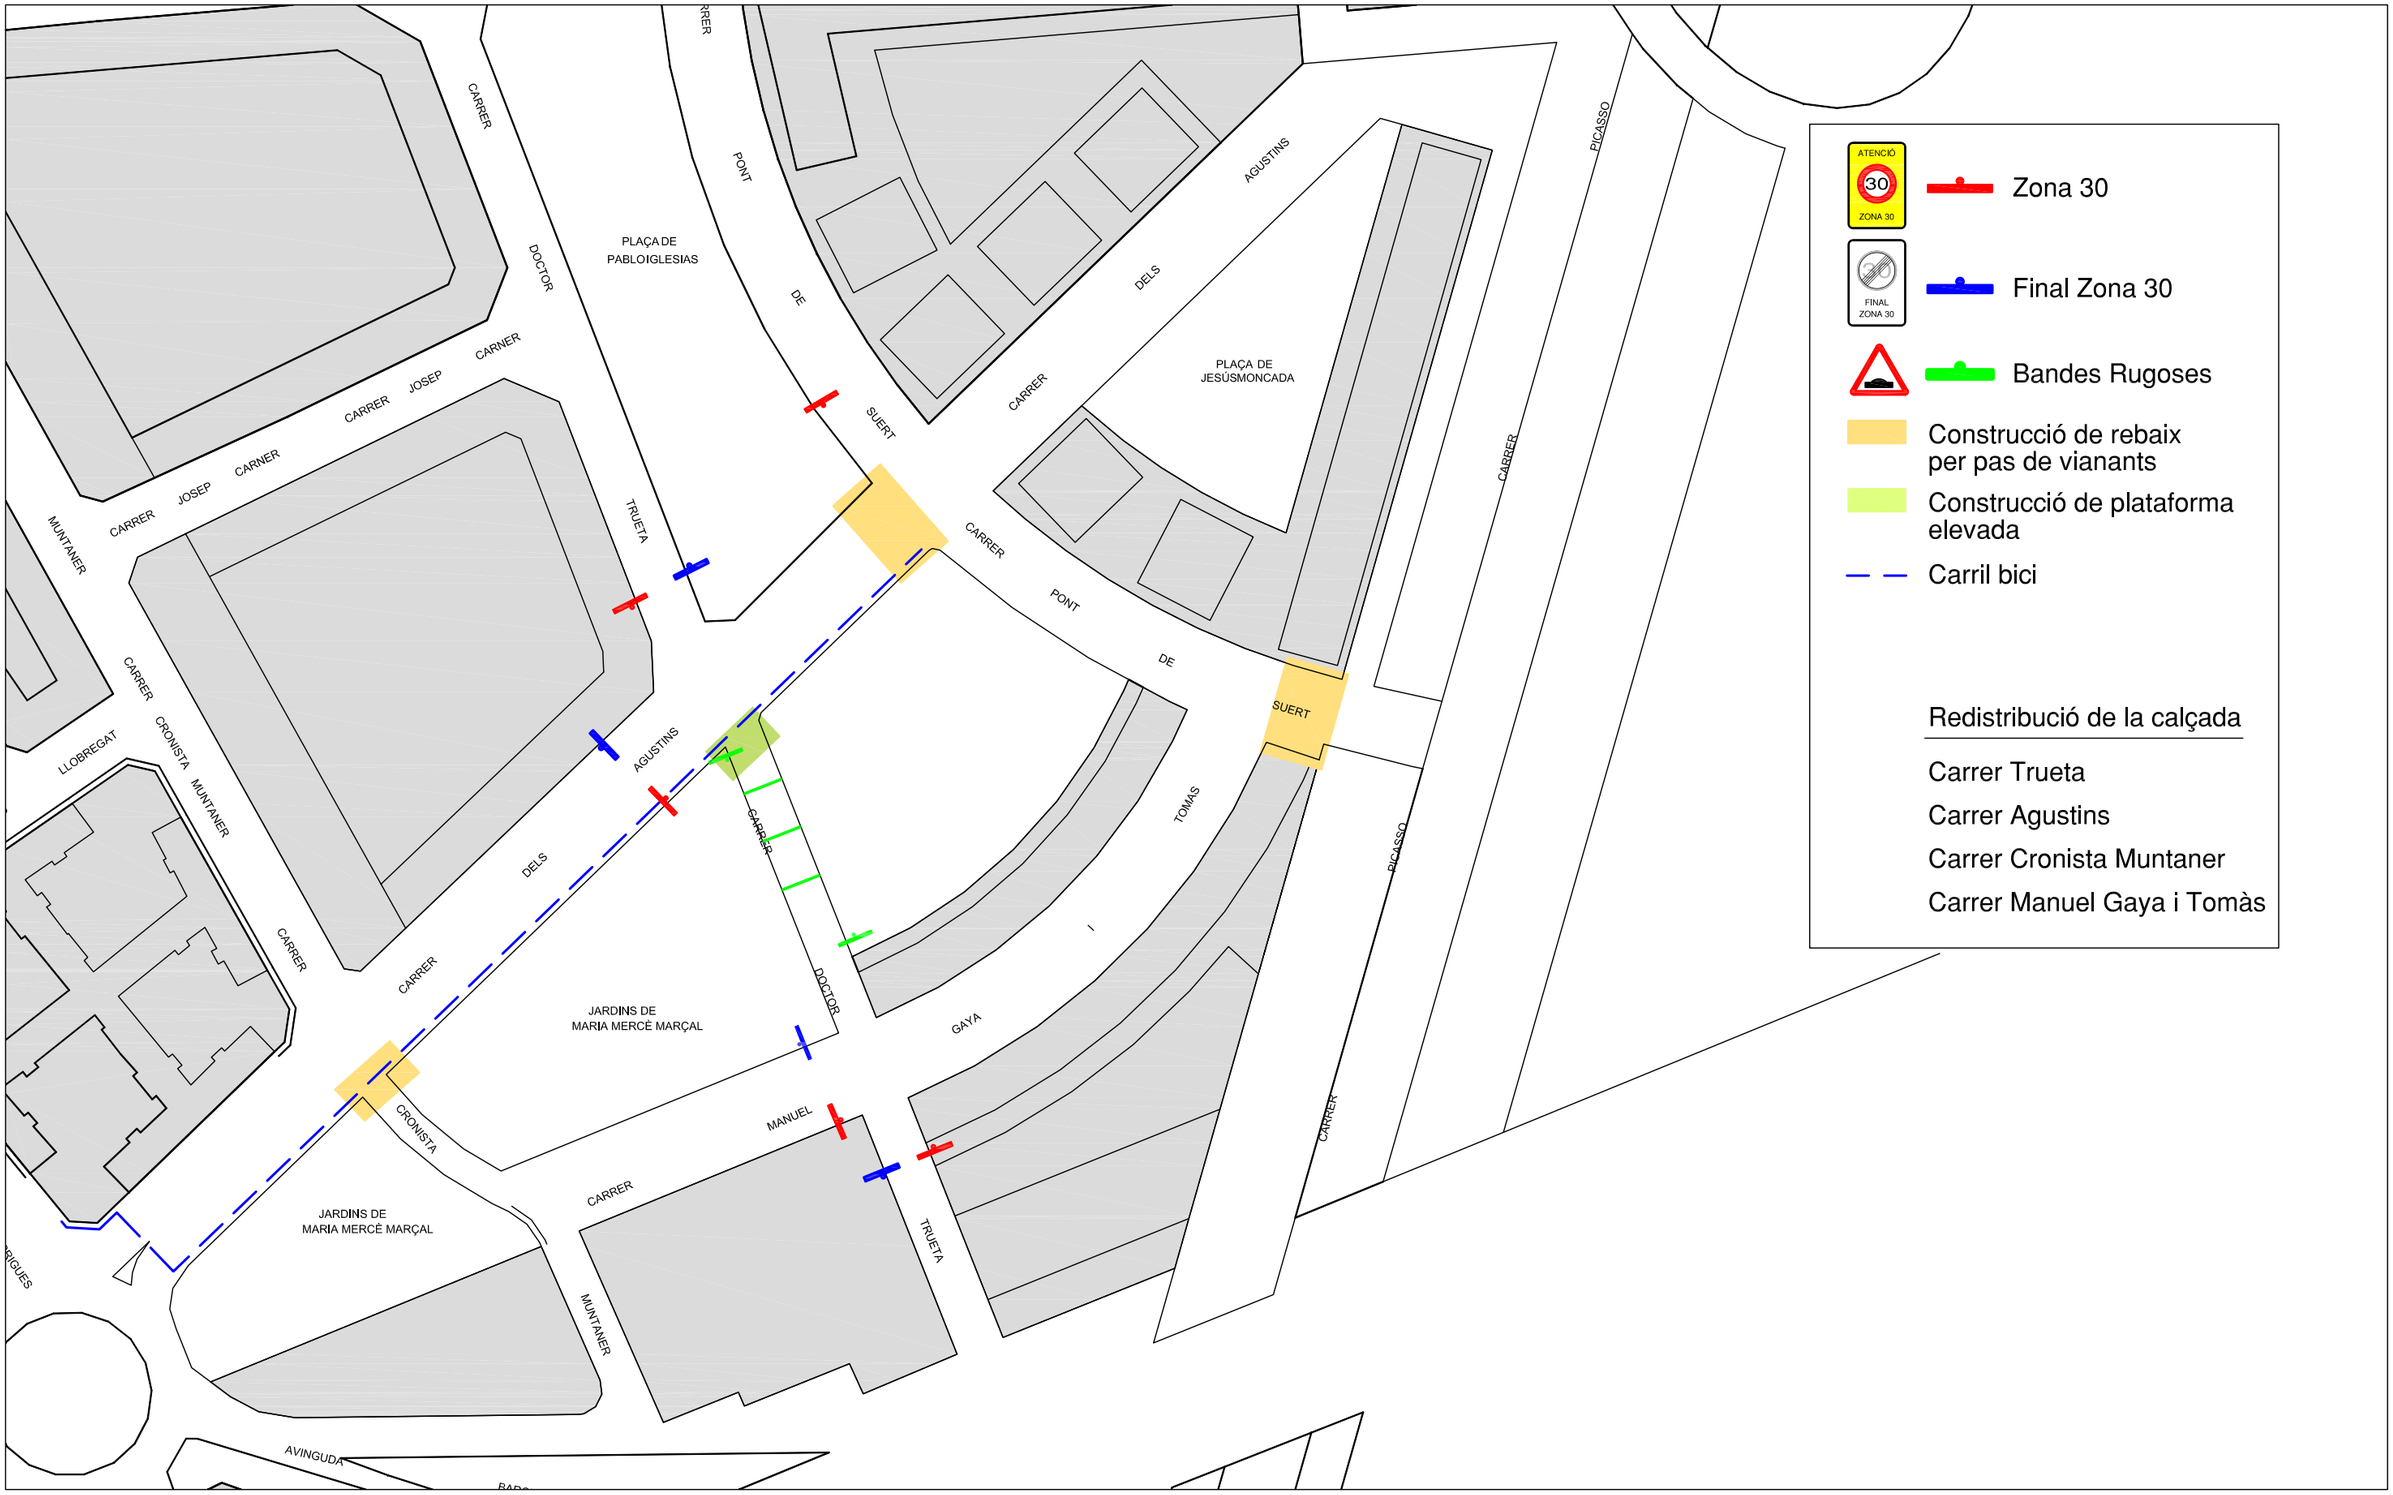

SENYALITZACIÓ ZONA 30 ENTORN CEIP CAPPONT