



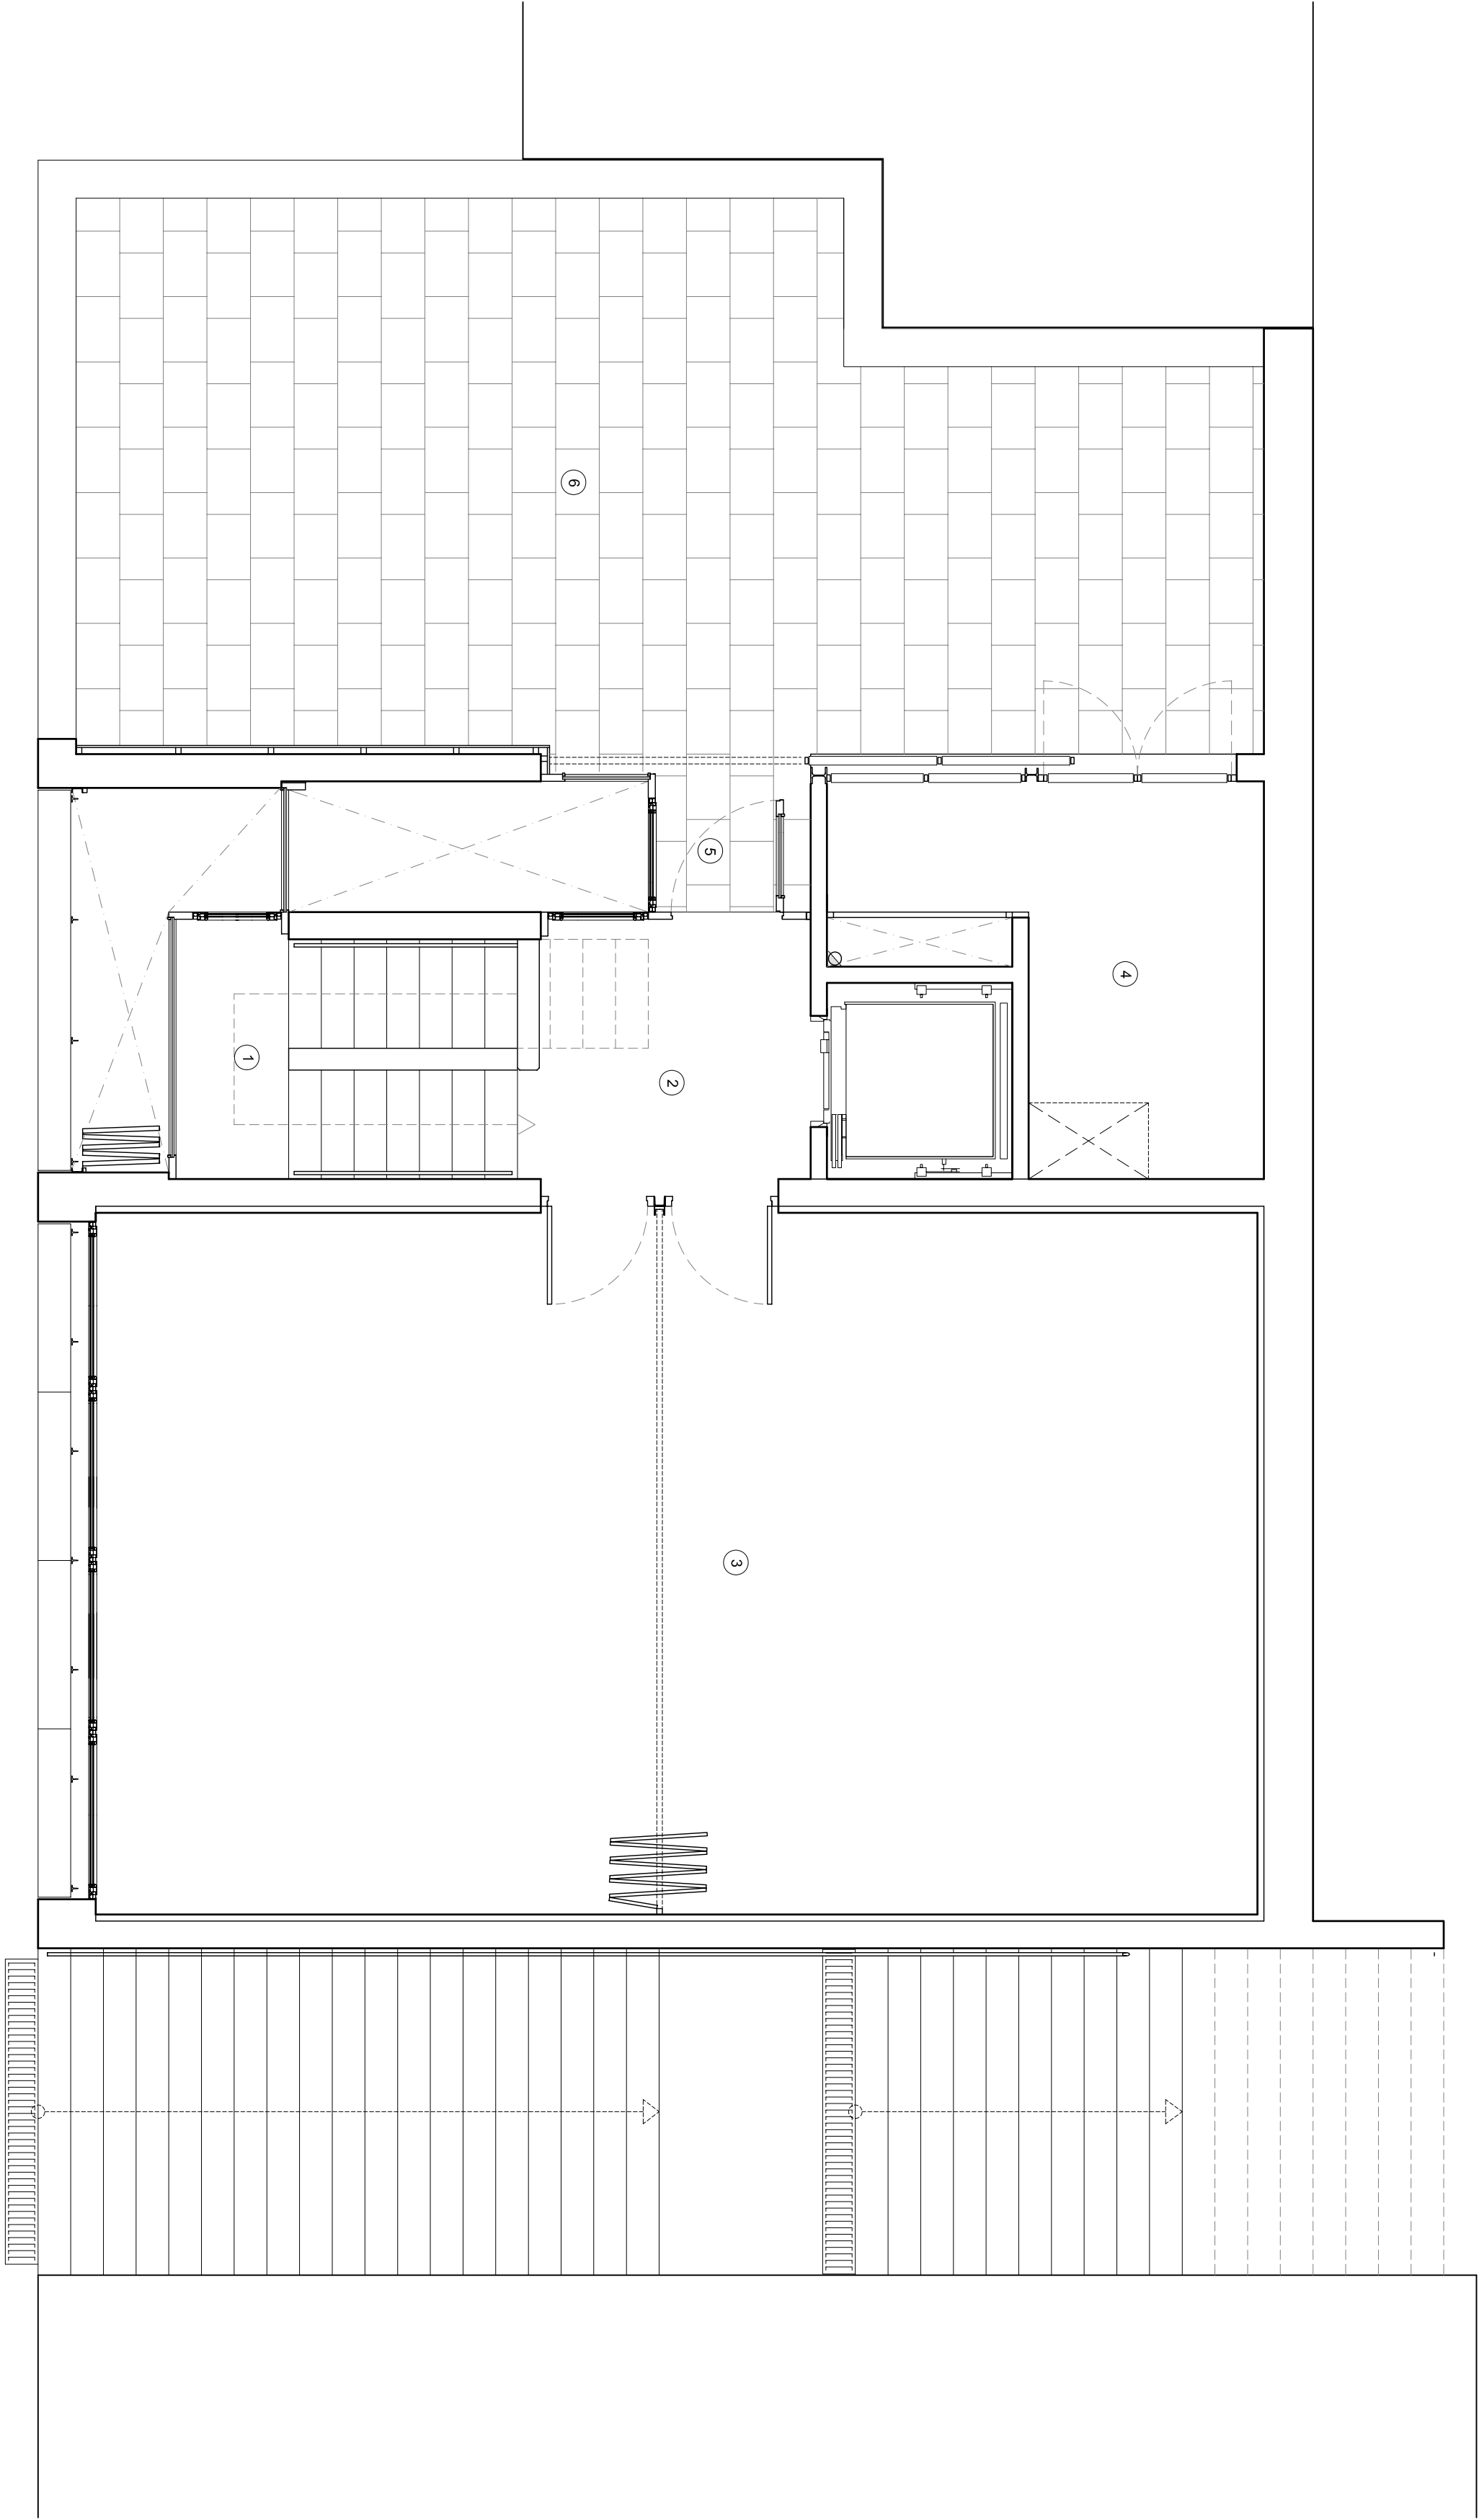

PLANTA PRIMERA	
1	ESCALA
2	ESCALA
3	SALA POLIVALENT
4	INSTAL·LACIONS
5	PORXO
6	TERASSA
TOTAL SUP. CONSTRUÏDES 118,38m2	

PLANTA PRIMERA

E:1/50

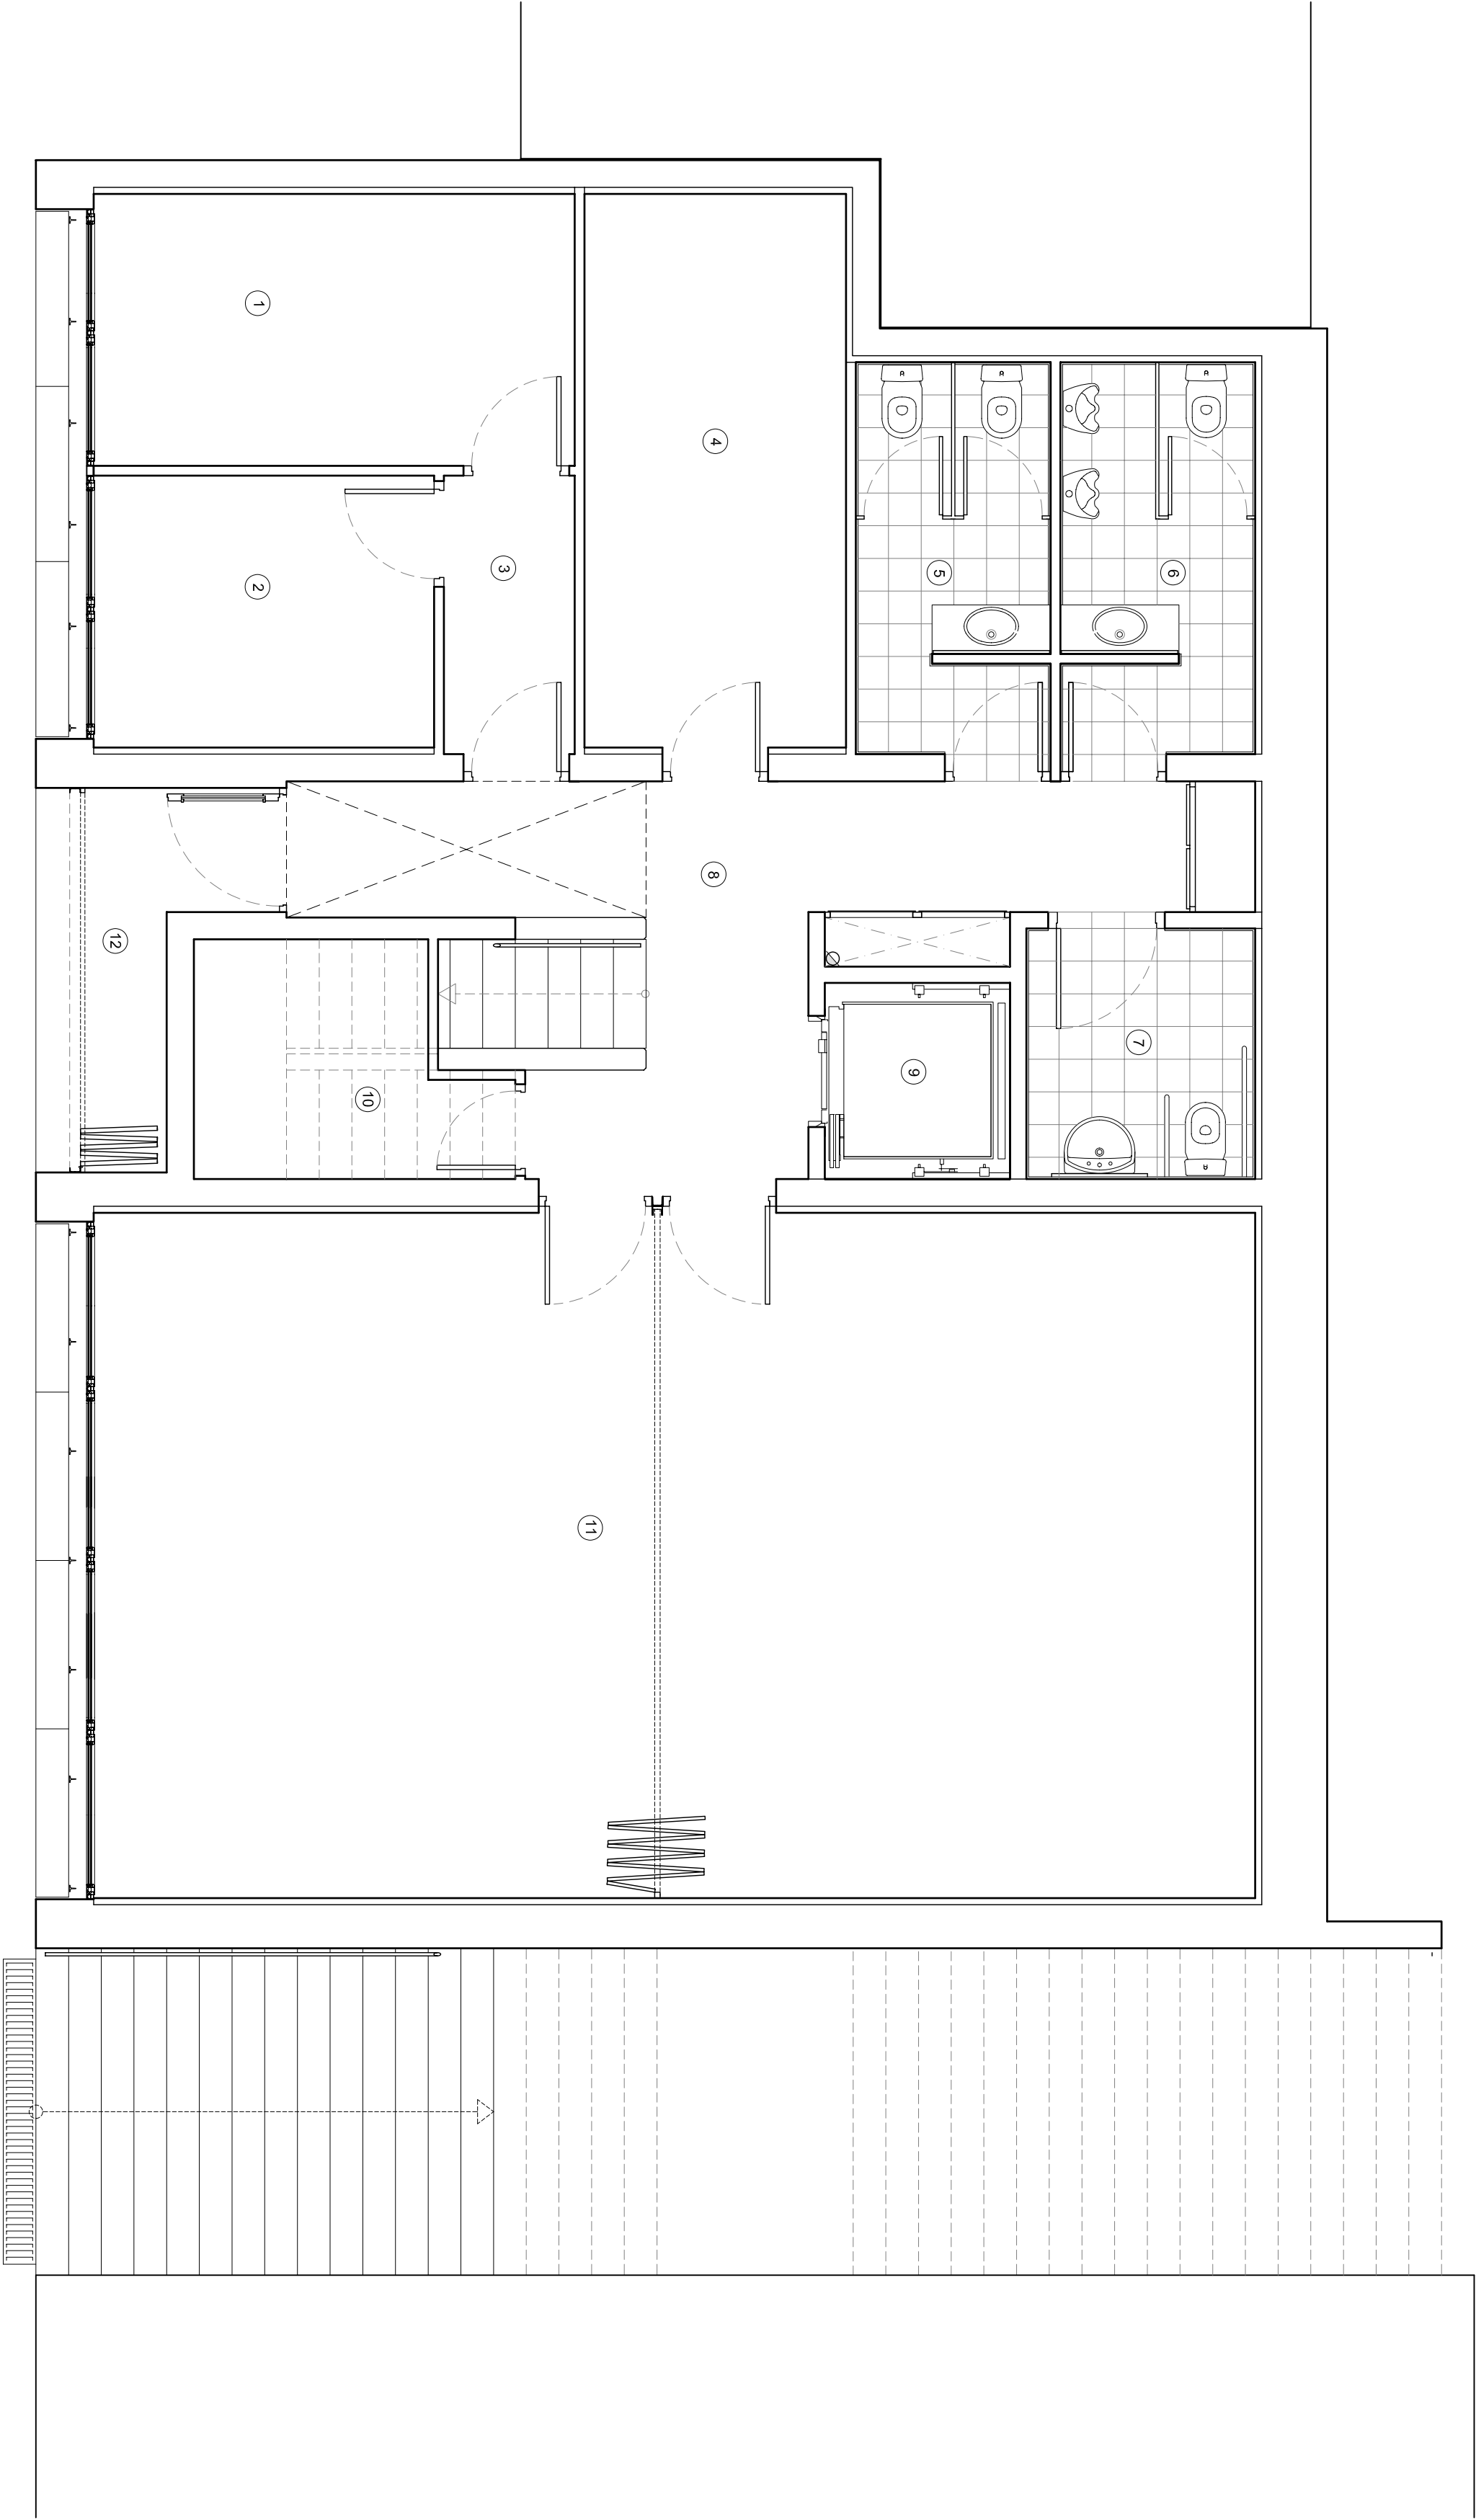

PLANTA BAIXA	
1	DESPATX
2	DESPATX
TOTAL SUP. CONSTRUÏDES 188,45m2	

PROJECTE BÀSIC I D'EXECUCIÓ
D'UN PRE-TALLER PER A JOVES
AL carrer GARROLES DE LEIDA.

PROMOTOR: EMPRESA MUNICIPAL D'URBANISME DE LEIDA SL

ARQUITECTURA: PLANOL No: 03

PLANTA BAIXA i PLANTA PRIMERA

SUPERFÍCIES

RAMON M. PUIG I ANDREU arquitecte

C/ Darrera Sant Martí quinze segon 25004 Lleida T. 973 232860 e-mail:ramon.maria.puig@coac.net