


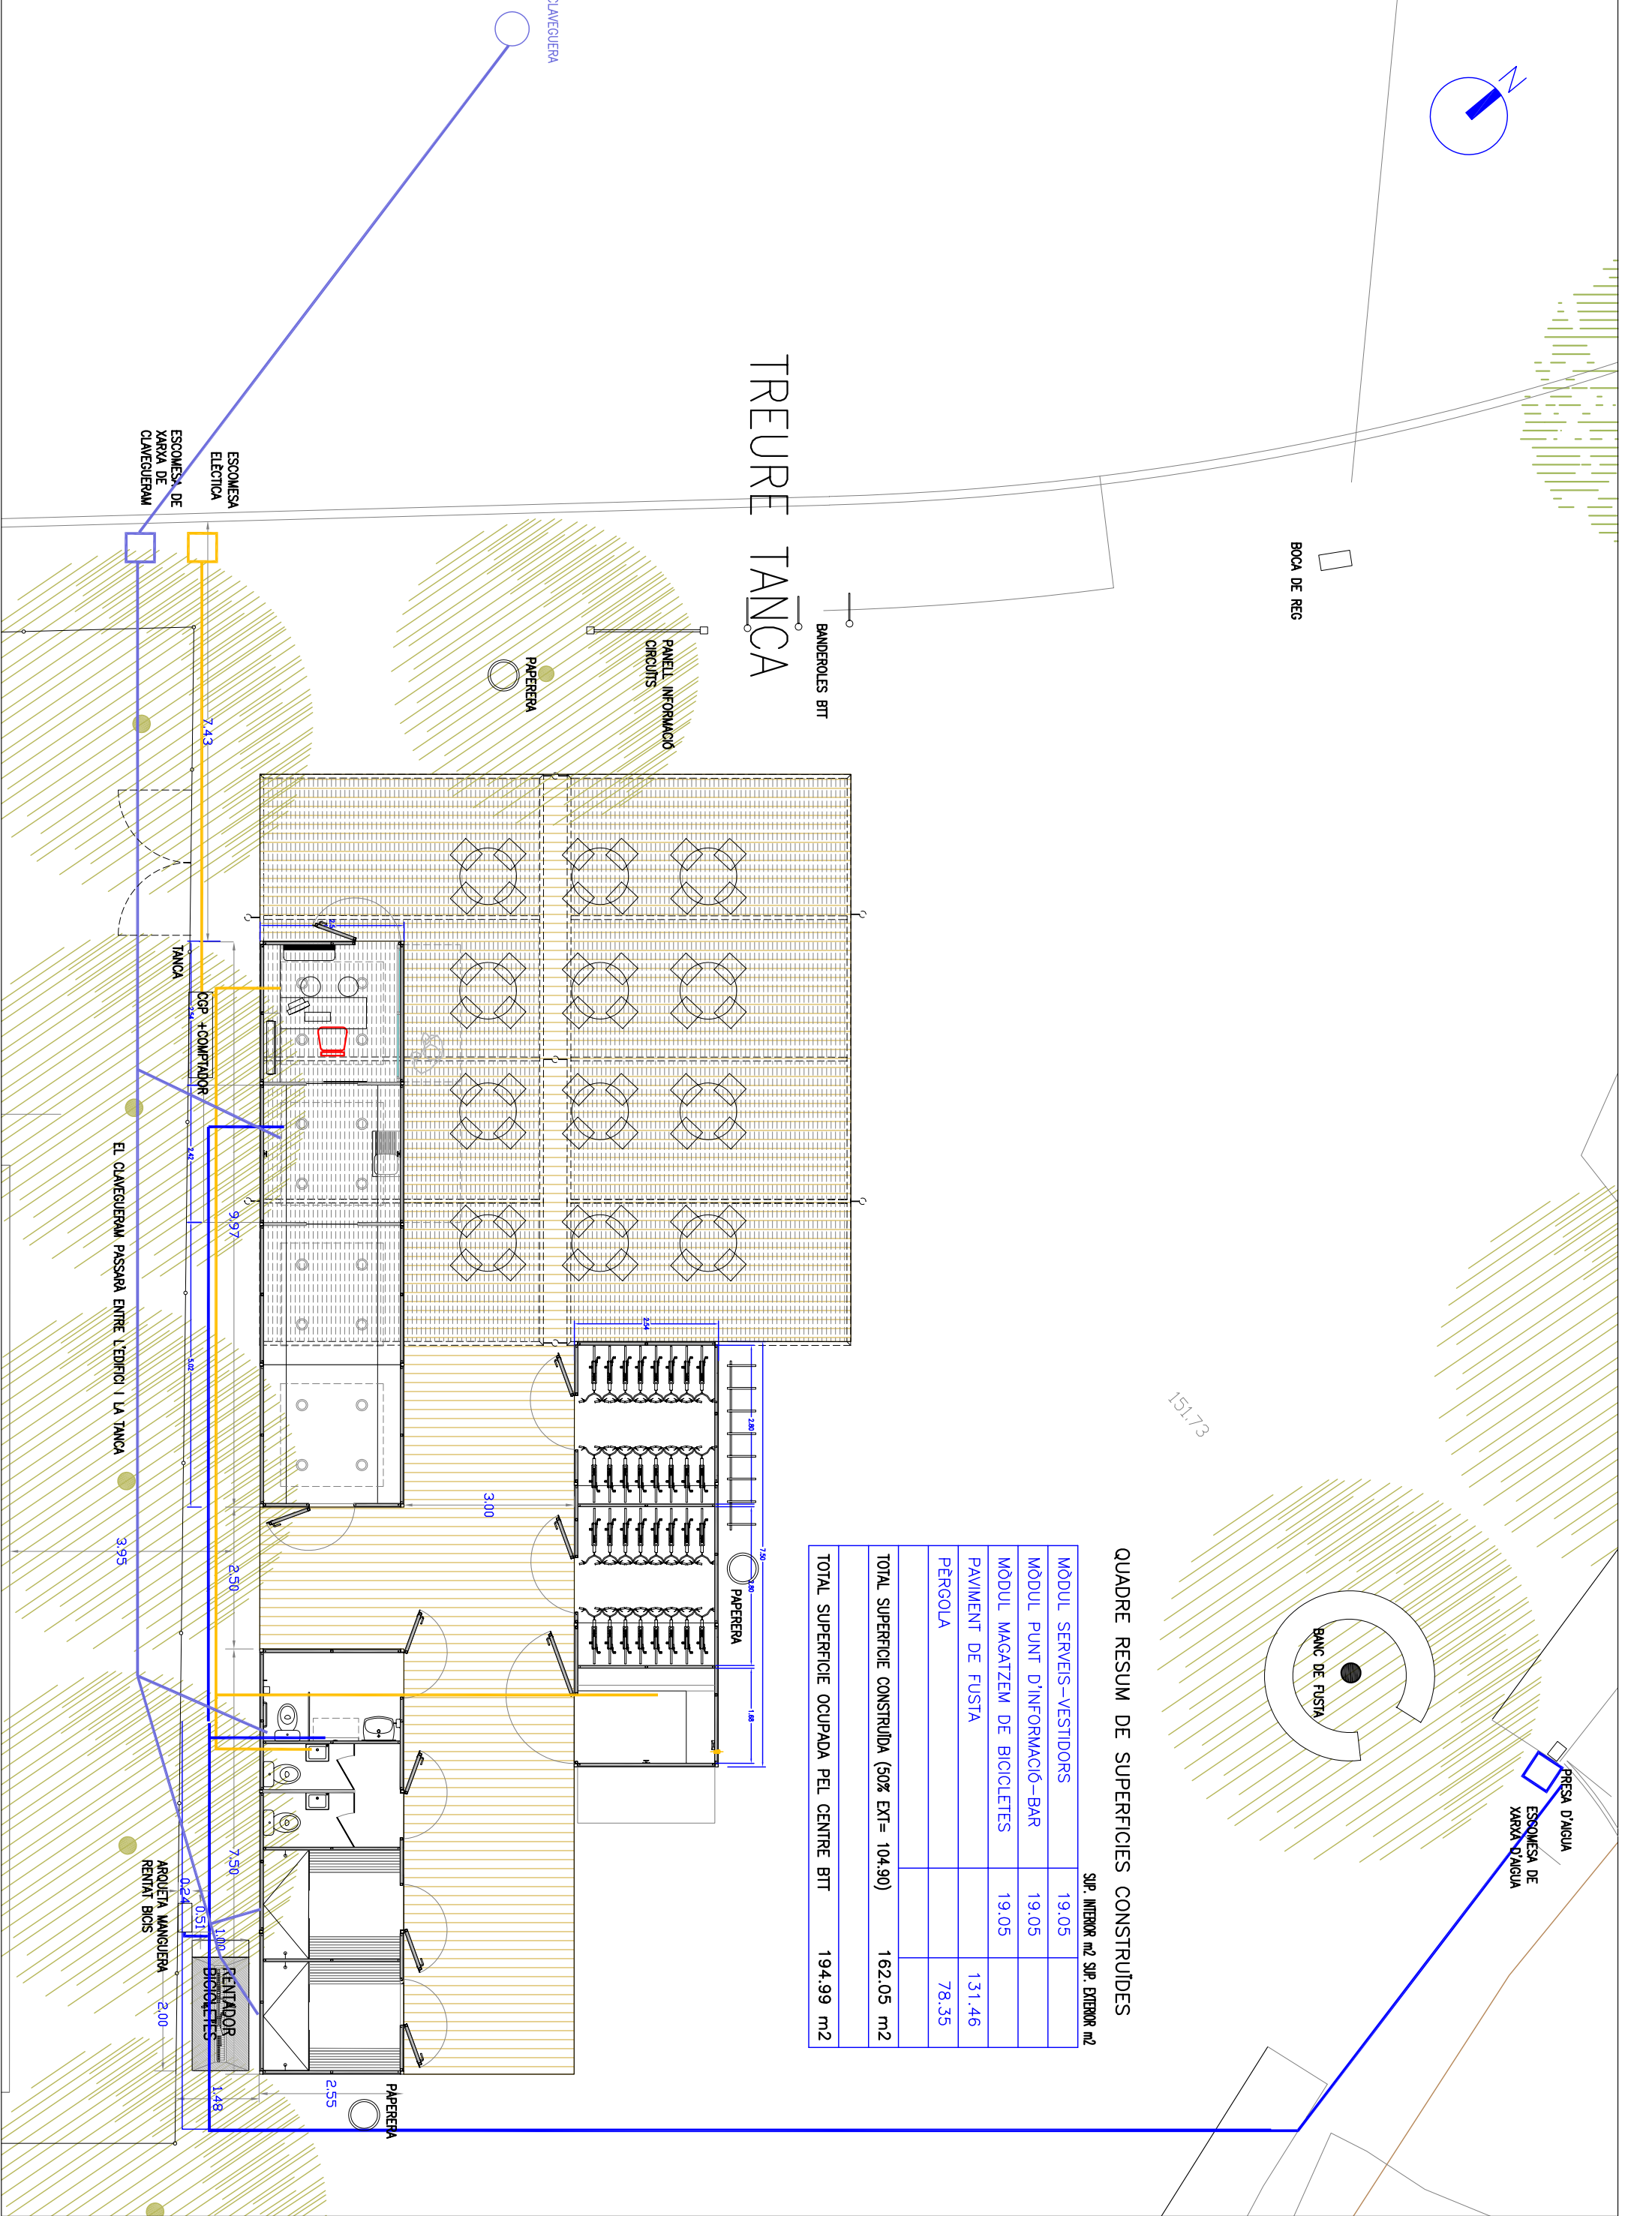

QUADRE RESUM DE SUPERFÍCIES CONSTRUÏDES		
	SUP. INTERIOR m2	SUP. EXTERIOR m2
MÒDUL SERVEIS-VESTIDORS	19.05	
MÒDUL PUNT D'INFORMACIÓ-BAR	19.05	
MÒDUL MAGATZEM DE BICICLETES	19.05	
PAVIMENT DE FUSTA		131.46
PÈRGOLA		78.35
TOTAL SUPERFÍCIE CONSTRUÏDA (50% EXT = 104.90)		162.05 m2
TOTAL SUPERFÍCIE OCUPADA PEL CENTRE BTT		194.99 m2